


PRZEKRÓJ A-A

SKALA 1:50

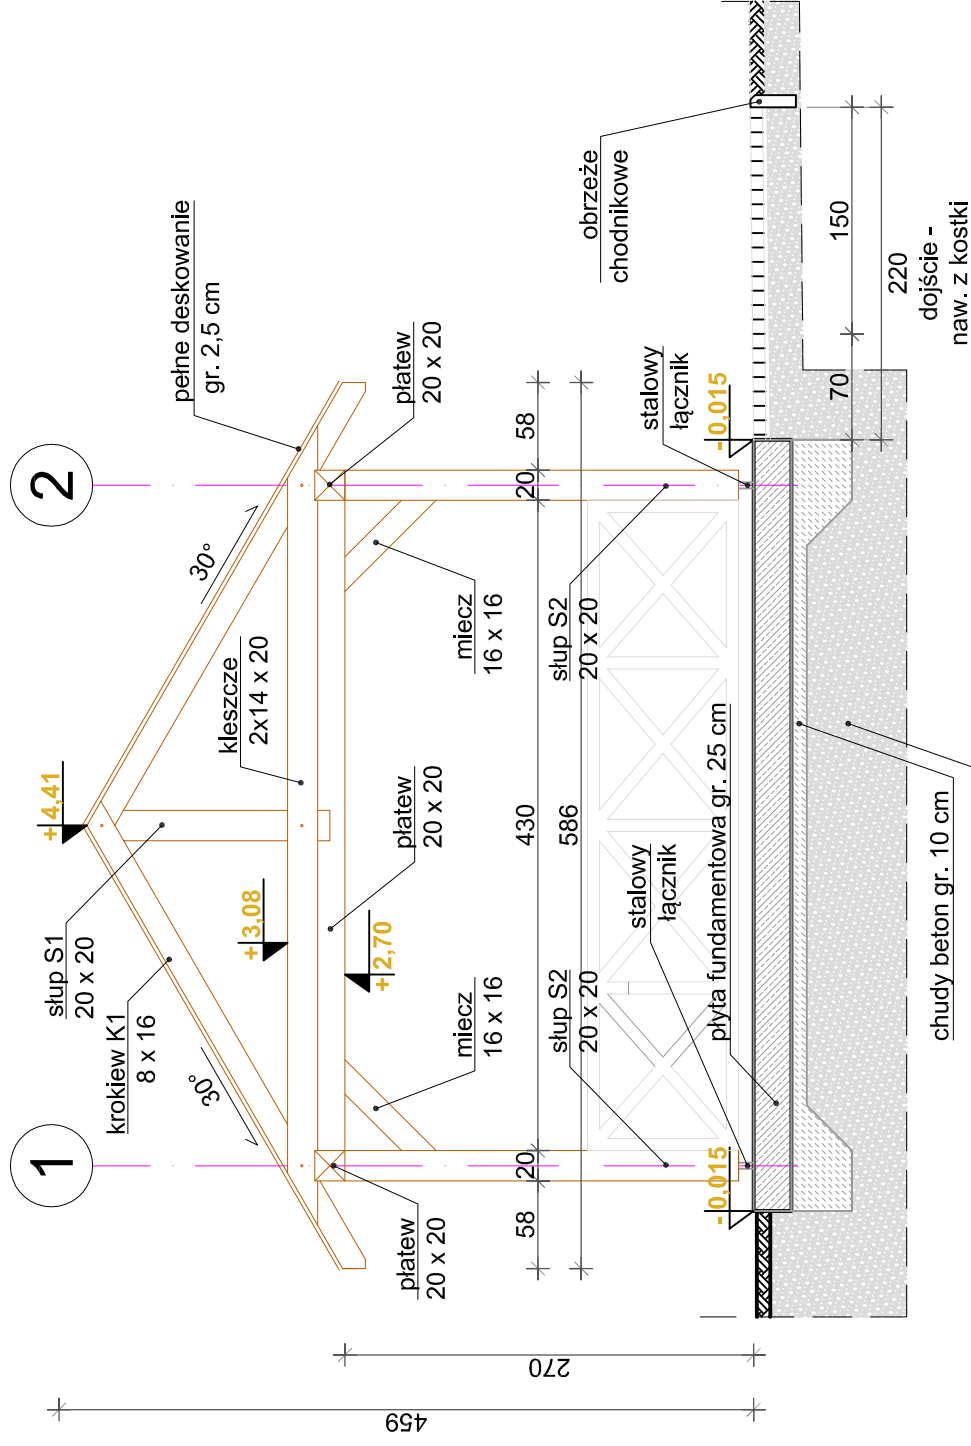

Jednostka SILESIAARCHITECTS Pracownia Architektoniczna projektowa: 44-105 Gilwice, ul. Spółdzielcza 31/2				
Inwestor: GLIWICE MIASTO NA PRAWACH POWIATU ul. Zwycięstwa 21, 44-100 Gilwice				
Inwestycja: Wiatra relaksacyjna przy palenisku nad stawem Szachta przy ul. Jesiennej w Gliwicach wraz z dojściem przystosowanym do wymogów osób niepełnosprawnych				
Adres inwestycji: nad stawem Szachta przy ul. Jesiennej w Gliwicach dz. nr ew. 1175/5, obręb Sośnica				
Nazwa rys.: Przekrój A-A				
Projektował:	Imię i Nazwisko	Uprawnienia:	Podpis:	
	inż. Jacek Cichoński	535/93		
Skala: 1 : 50	Etap: Projekt wykonawczy	Data: 12.2025	Rys. nr W.3	