


PRZEKRÓJ B-B

SKALA 1:50

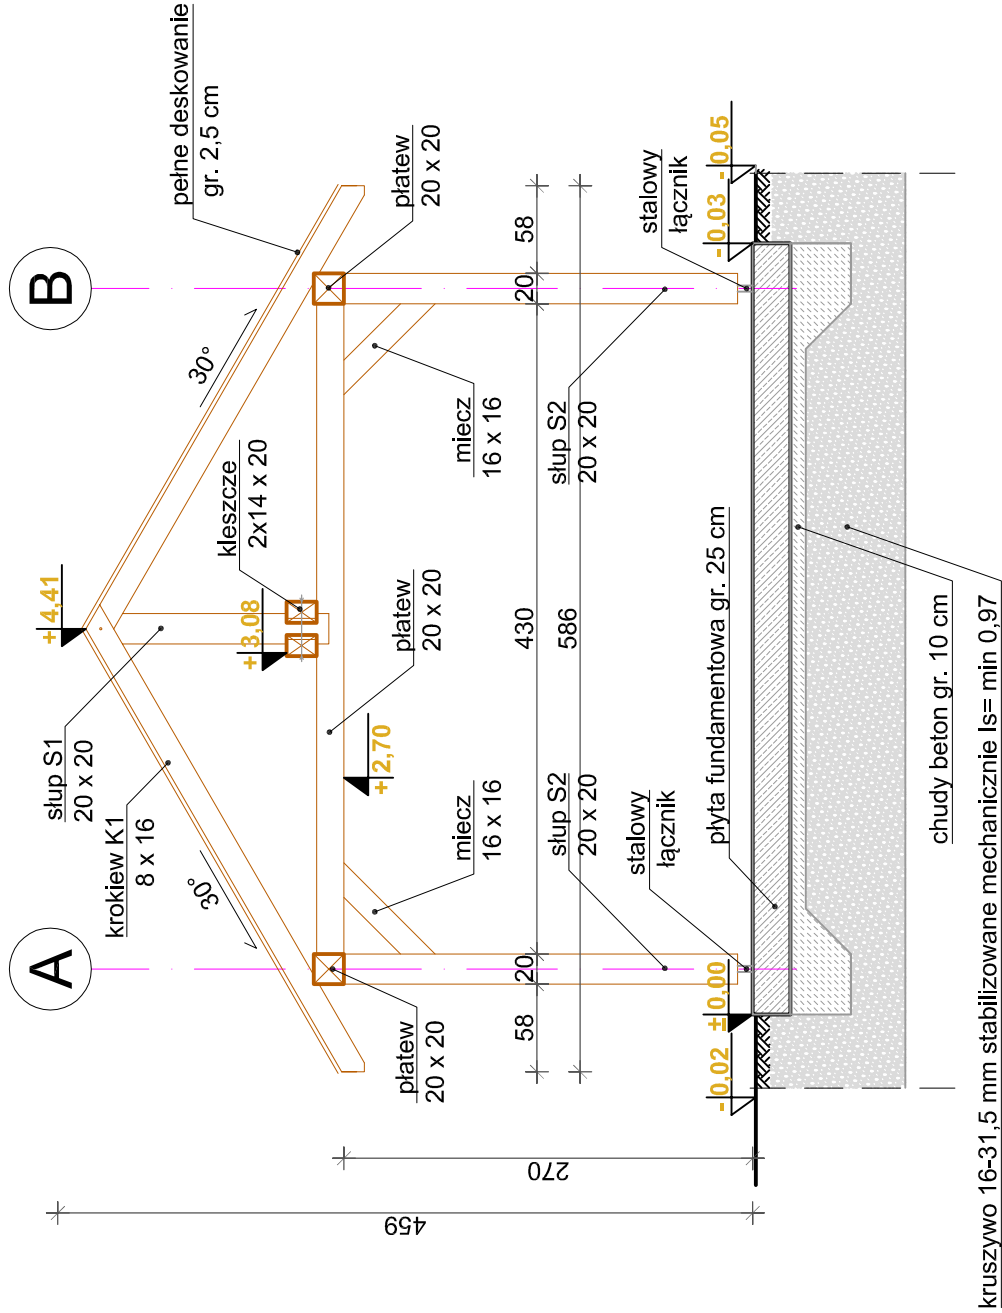

kruszywo 16-31,5 mm stabilizowane mechanicznie Is= min 0,97

Jednostka projektowa:	SILESIAARCHITECTS Pracownia Architektoniczna 44-105 Gliwice, ul. Spółdzielcza 31/2
Investor:	GLIWICE MIASTO NA PRAWACH POWIATU ul. Zwycięstwa 21, 44-100 Gliwice
Investycja:	Wiatra relaksacyjna przy palenisku nad stawem Szachta przy ul. Jesiennej w Gliwicach wraz z dojściem przystosowanym do wymogów osób niepełnosprawnych
Adres inwestycji:	nad stawem Szachta przy ul. Jesiennej w Gliwicach dz. nr ew. 1175/5, obręb Sośnica
Nazwa rys.:	Przekrój B-B
Projektował:	Imię i Nazwisko inż. Jacek Cichoński
Uprawnienia:	535/93
Podpis:	
Skala:	1 : 50
Etap:	Projekt wykonawczy
Data:	12.2025
Rys. nr	W.4