



# ELEWACJE BOCZNE

SKALA 1:50

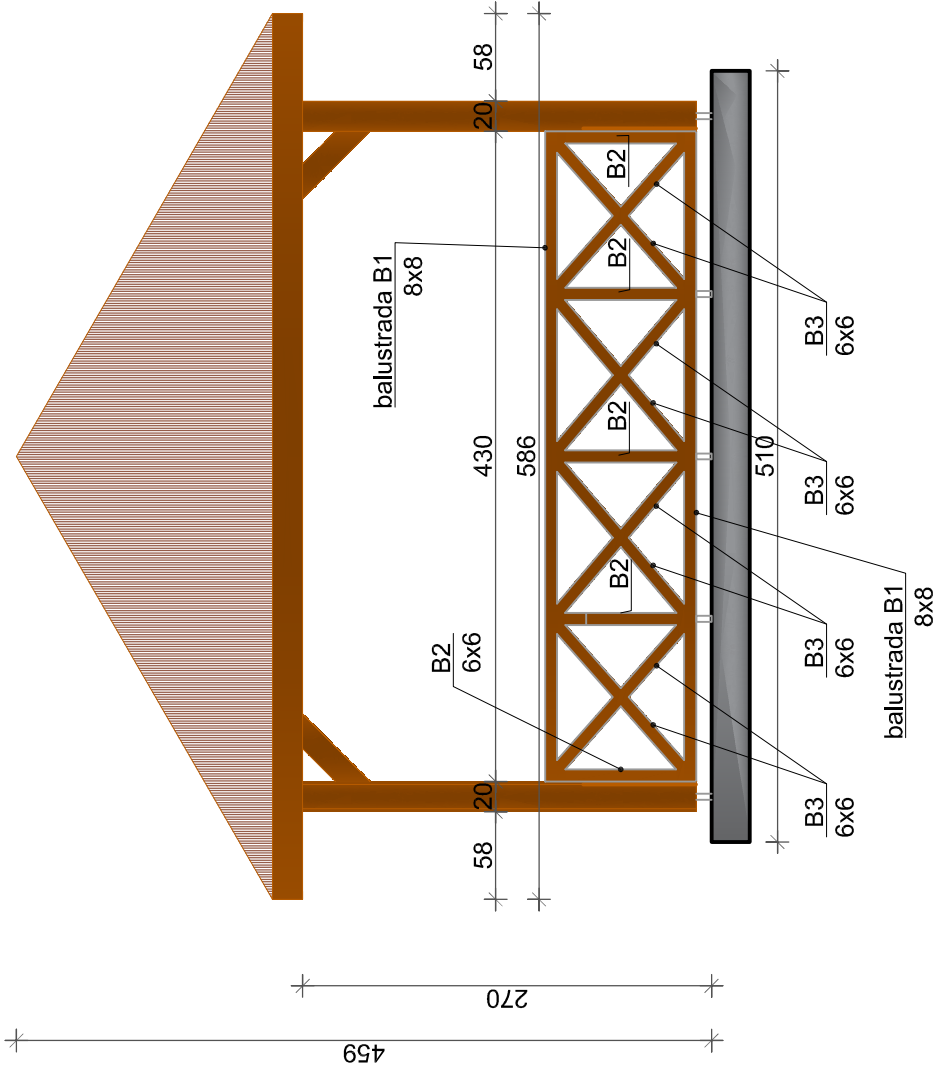

# ELEWACJA FRONTOWA

SKALA 1:50

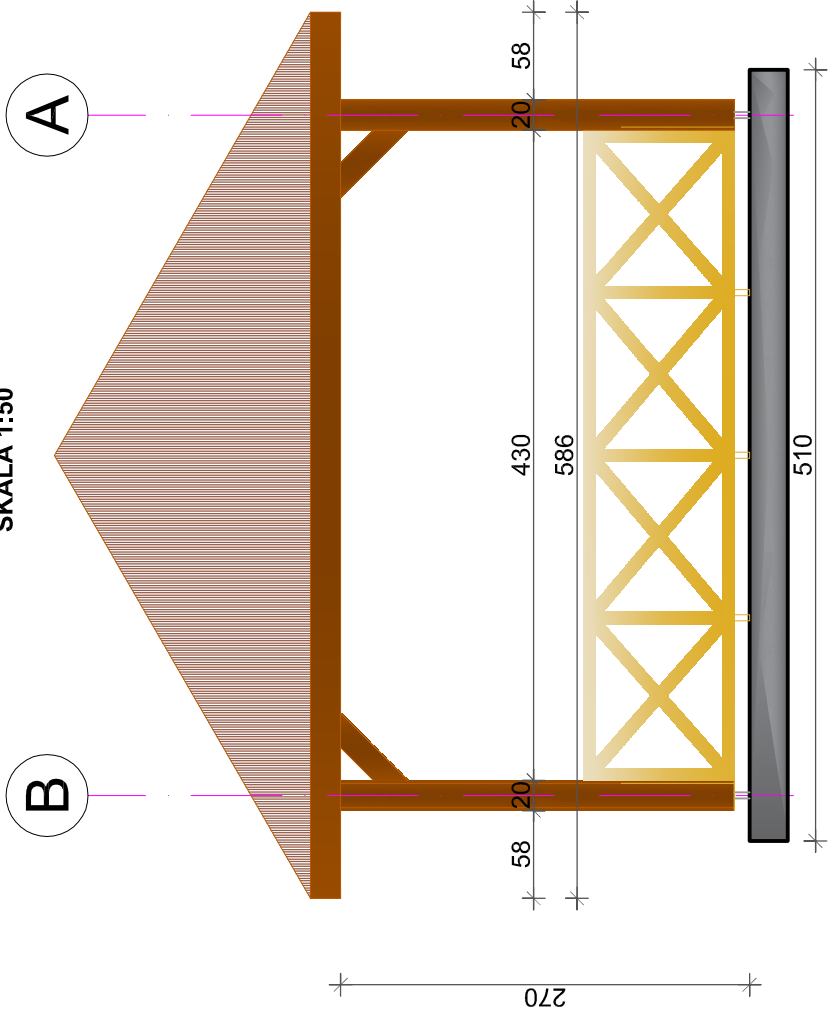

Jednostka projektowa:	SILESIAARCHITECTS Pracownia Architektoniczna
Adres inwestycji:	ul. Zwycięstwa 21, 44-100 Gliwice
Investor:	GLIWICE MIASTO NA PRAWACH POWIATU
Investycja:	Wiatra relaksacyjna przy palenisku nad stawem Szachta przy ul. Jesiennej w Gliwicach wraz z dojściem przystosowanym do wymogów osób niepełnosprawnych
Adres inwestycji:	dz. nr ew. 1175/5, obręb Sośnica
Nazwa rys.:	Elewacje
Projektował:	Imię i Nazwisko
Uprawnienia:	Podpis:
	inż. Jacek Cichoński
Skala:	Etap:
1 : 50	Projekt wykonawczy
	Data:
	12.2025
	Rys. nr
	W.5