
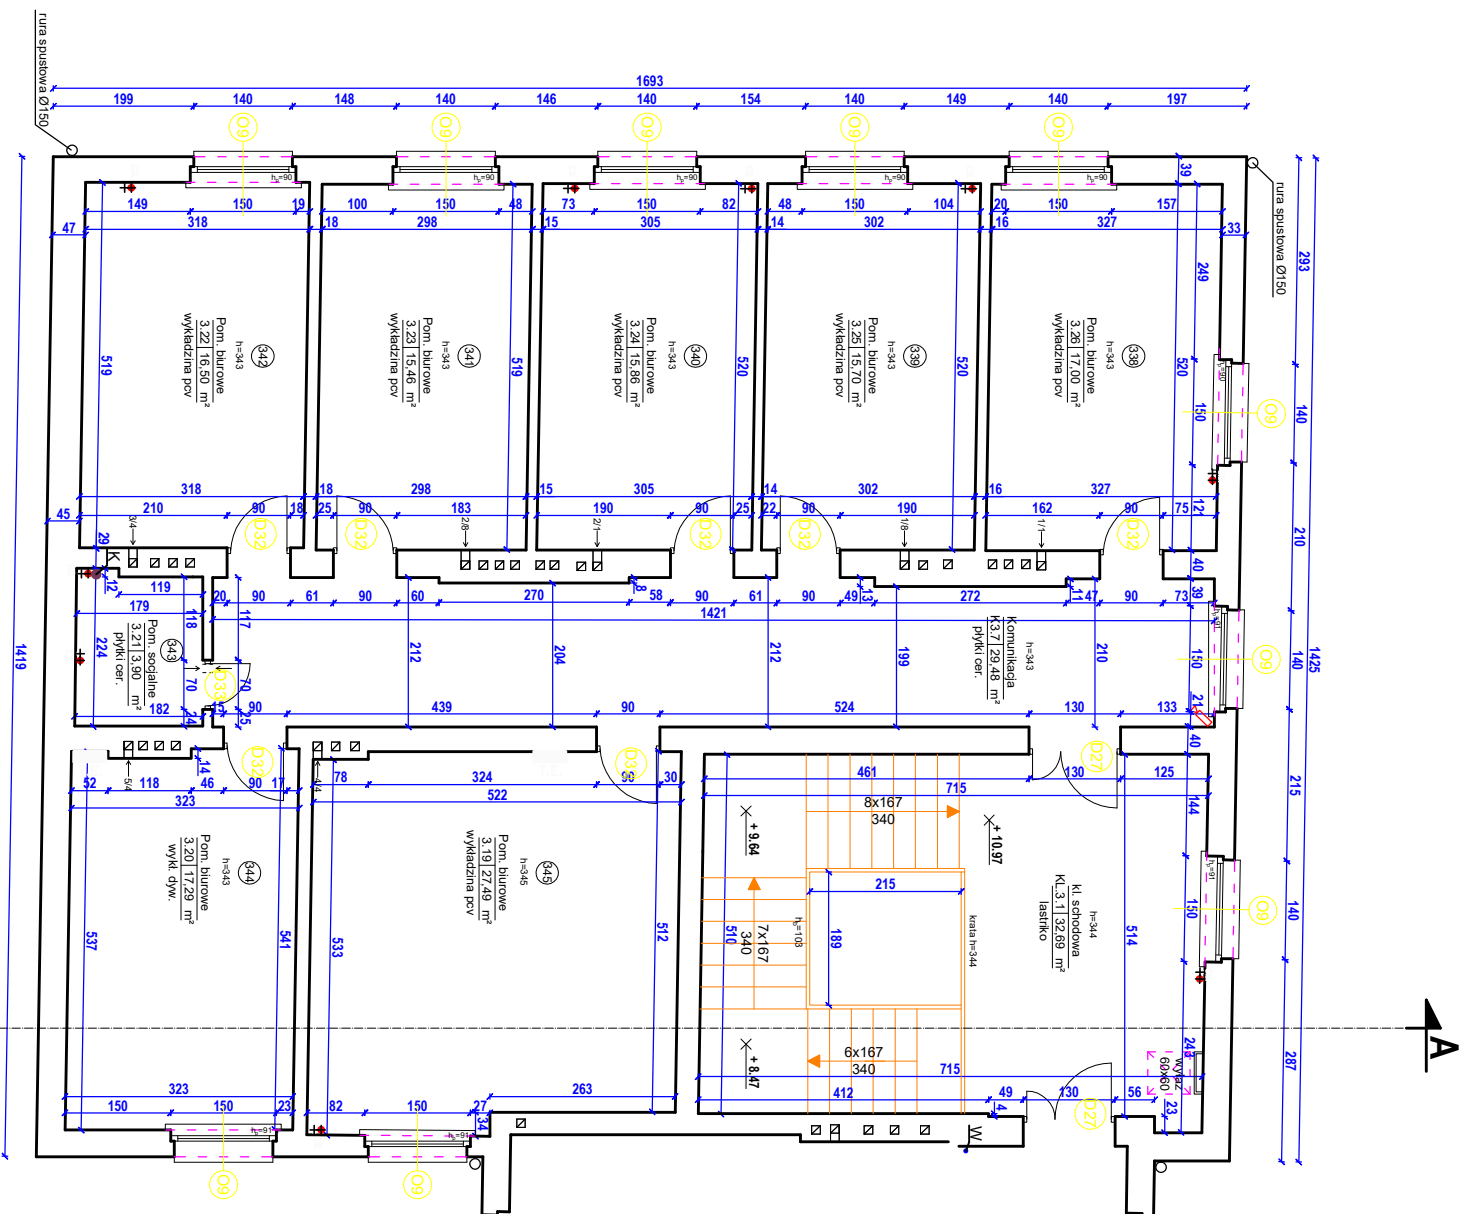


# LEGENDA

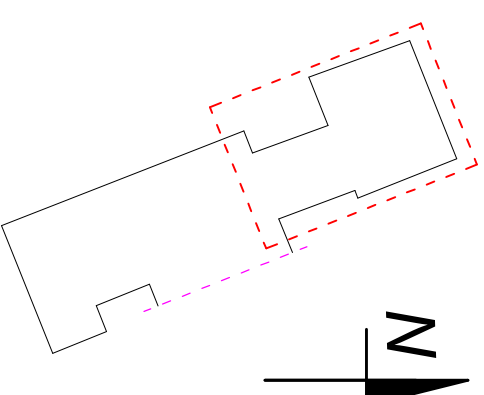

Inwentaryzacja zgodna ze stanem faktycznym na dzień 01.07.2024r.

## OPRACOWANIE:

OPRACOWANIE PROGRAMU FUNKCJONALNO-UŻYTKOWEGO  
WRAZ ZE WSTĘPNĄ KONCEPCJĄ MONTAŻU DŹWIĘGU  
OSOBOWEGO NA KLATCE SCHODOWEJ W ZACHODNIM  
SKRZYDLE BUDYNKU DYDAKTYCZNEGO UNIWERSYTETU  
WARSZAWSKIEGO PRZY UL. HOŻEJ 69 W WARSZAWIE

## ZAMAWIAJĄCY:

UNIWERSYTET WARSZAWSKI  
00-927 WARSZAWA  
UL. KRAKOWSKIE PRZEDMIEŚCIE 26/28

## WYKONAWCA:

DENUD IRENEUSZ KAJAK  
UL. LISIE JARY 2, 05-540 ZAŁĘSIE GÓRNE

## TYTUŁ RYSUNKU:

RZUT PIĘTRO 3 – STAN ISTNIEJĄCY

## AUTORZY OPRACOWANIA:

IRENEUSZ KAJAK  
MGR INŻ. MARCIN ŁUCZKIEWICZ  
MAZ/0132/P00K/04

## DATA:

LUTY 2025

## SKALA:

1:100