
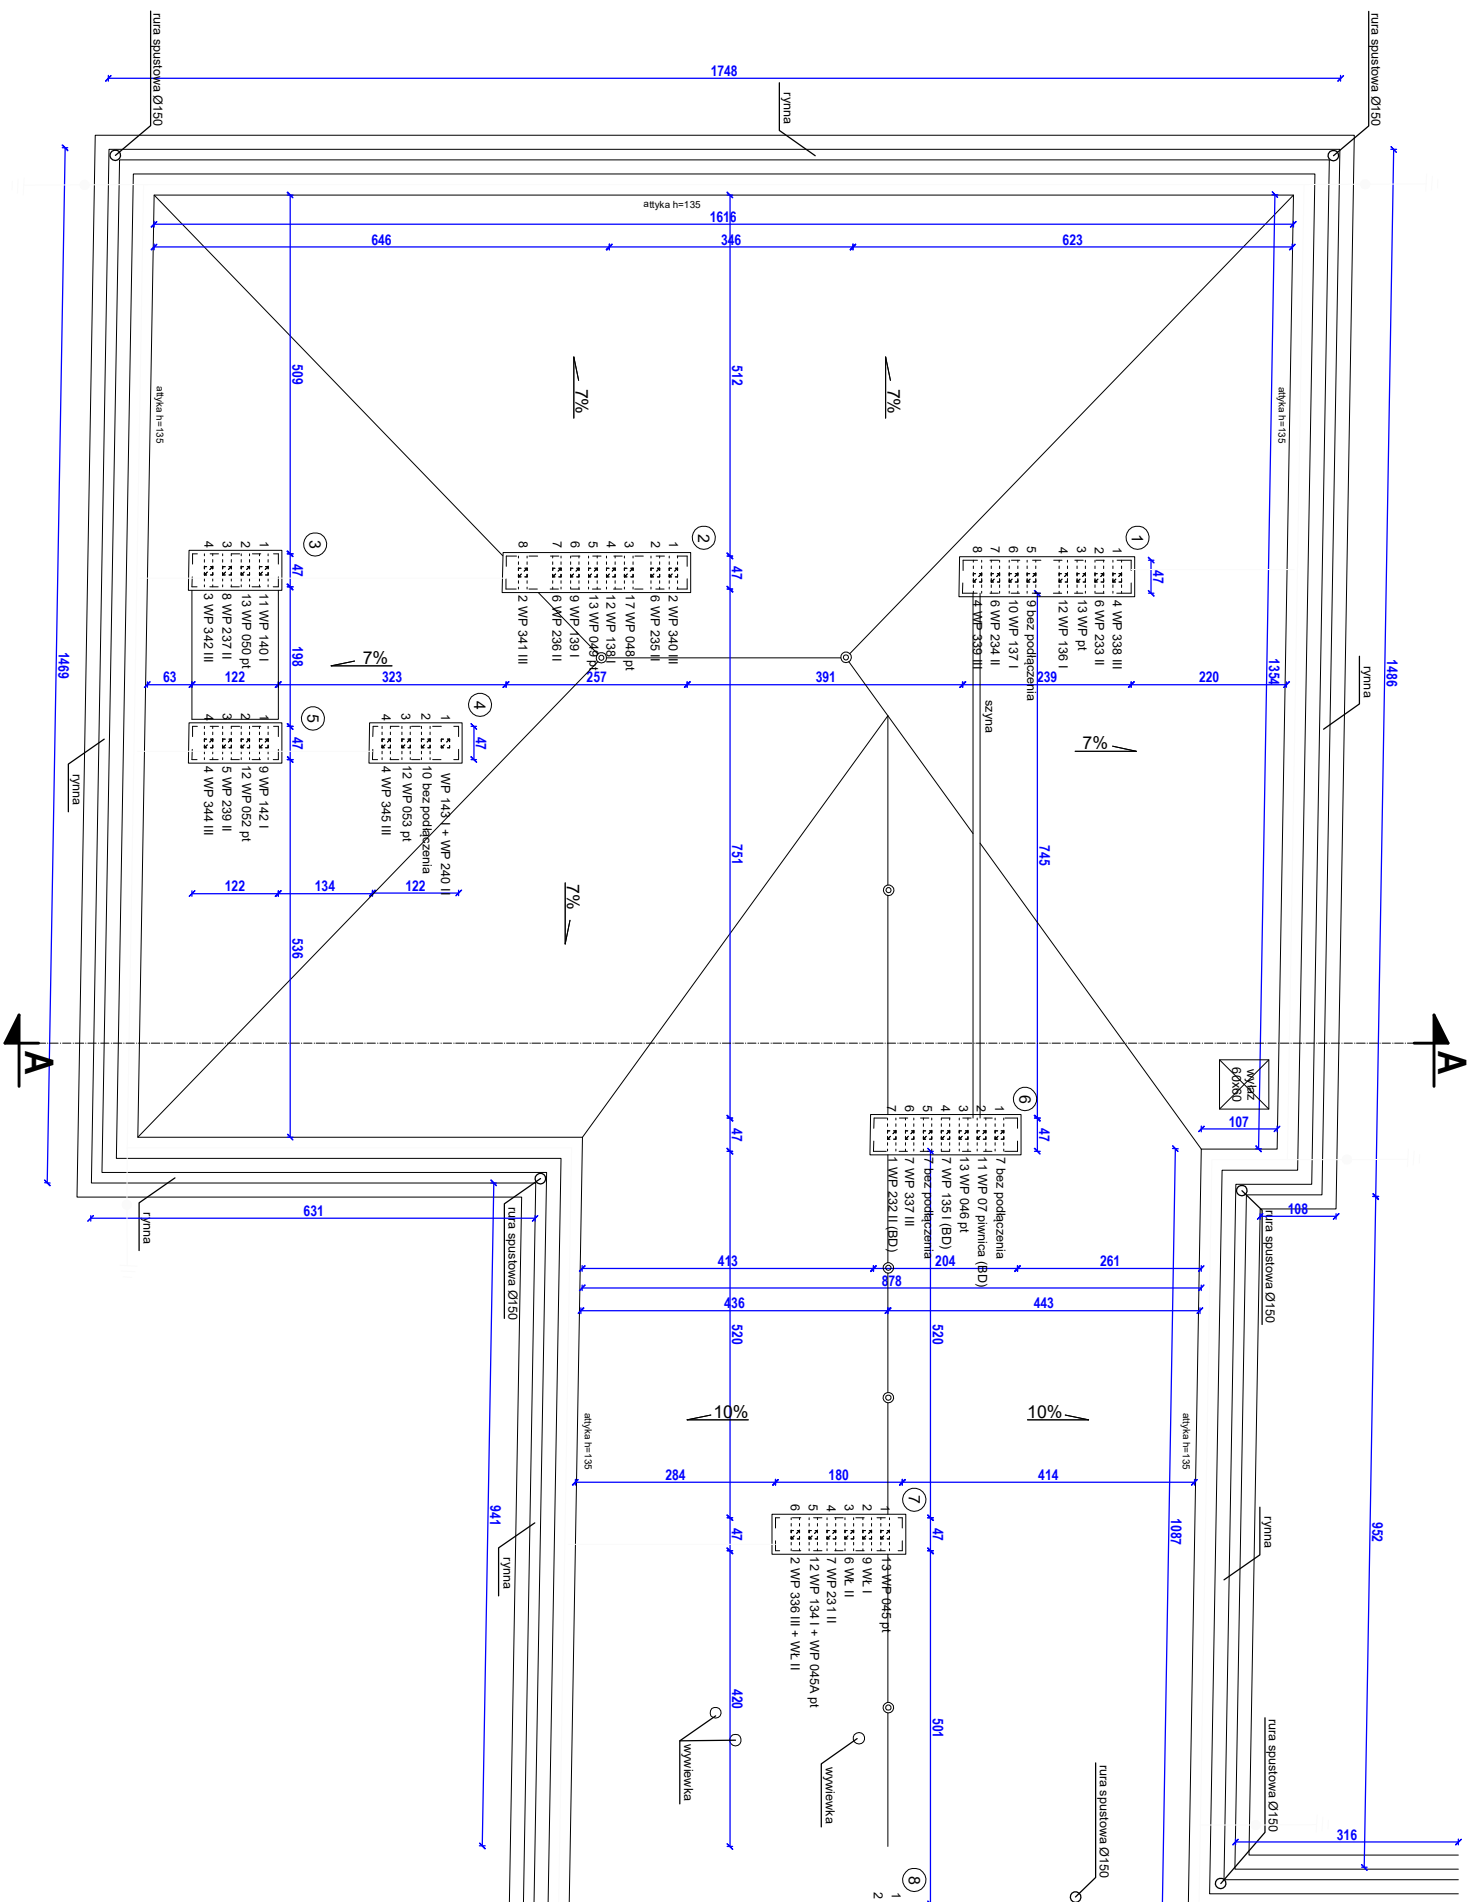


LEGENDA

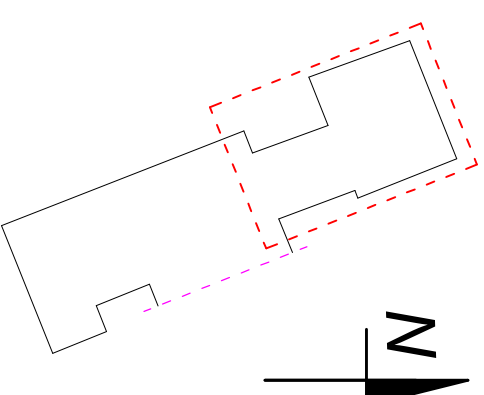

Inwentaryzacja zgodna ze stanem faktycznym na dzień 01.07.2024r.

OPRACOWANIE

OPRACOWANIE PROGRAMU FUNKCJONALNO-UŻYTKOWEGO
WRAZ ZE WSTĘPNĄ KONCEPCJĄ MONTAŻU DŹWIĘU
OSOBOWEGO NA KŁATCE SCHODOWEJ W ZACHODNIM
SKRZYDLE BUDYNKU DYDAKTYCZNEGO UNIWERSYTETU
WARSZAWSKIEGO PRZY UL. HOŻEJ 69 W WARSZAWIE

ZAMAWIAJĄCY

UNIWERSYTET WARSZAWSKI
00-927 WARSZAWA
UL. KRAKOWSKIE PRZEDMIEŚCIE 26/28

WYKONAWCA

DENNO IRENEUSZ KAJAK
UL. LISIE JARY 2, 05-540 ZAŁĘSIE GÓRNE

TYTUŁ RYSUNKU

DACH - STAN ISTNIEJĄCY

AUTORZY OPRACOWANIA

IRENEUSZ KAJAK
MGR INŻ. MARCIN ŁUCZKIEWICZ
MAZ/0132/P00K/04

DATA

LUTY 2025

SKALA

1:100