
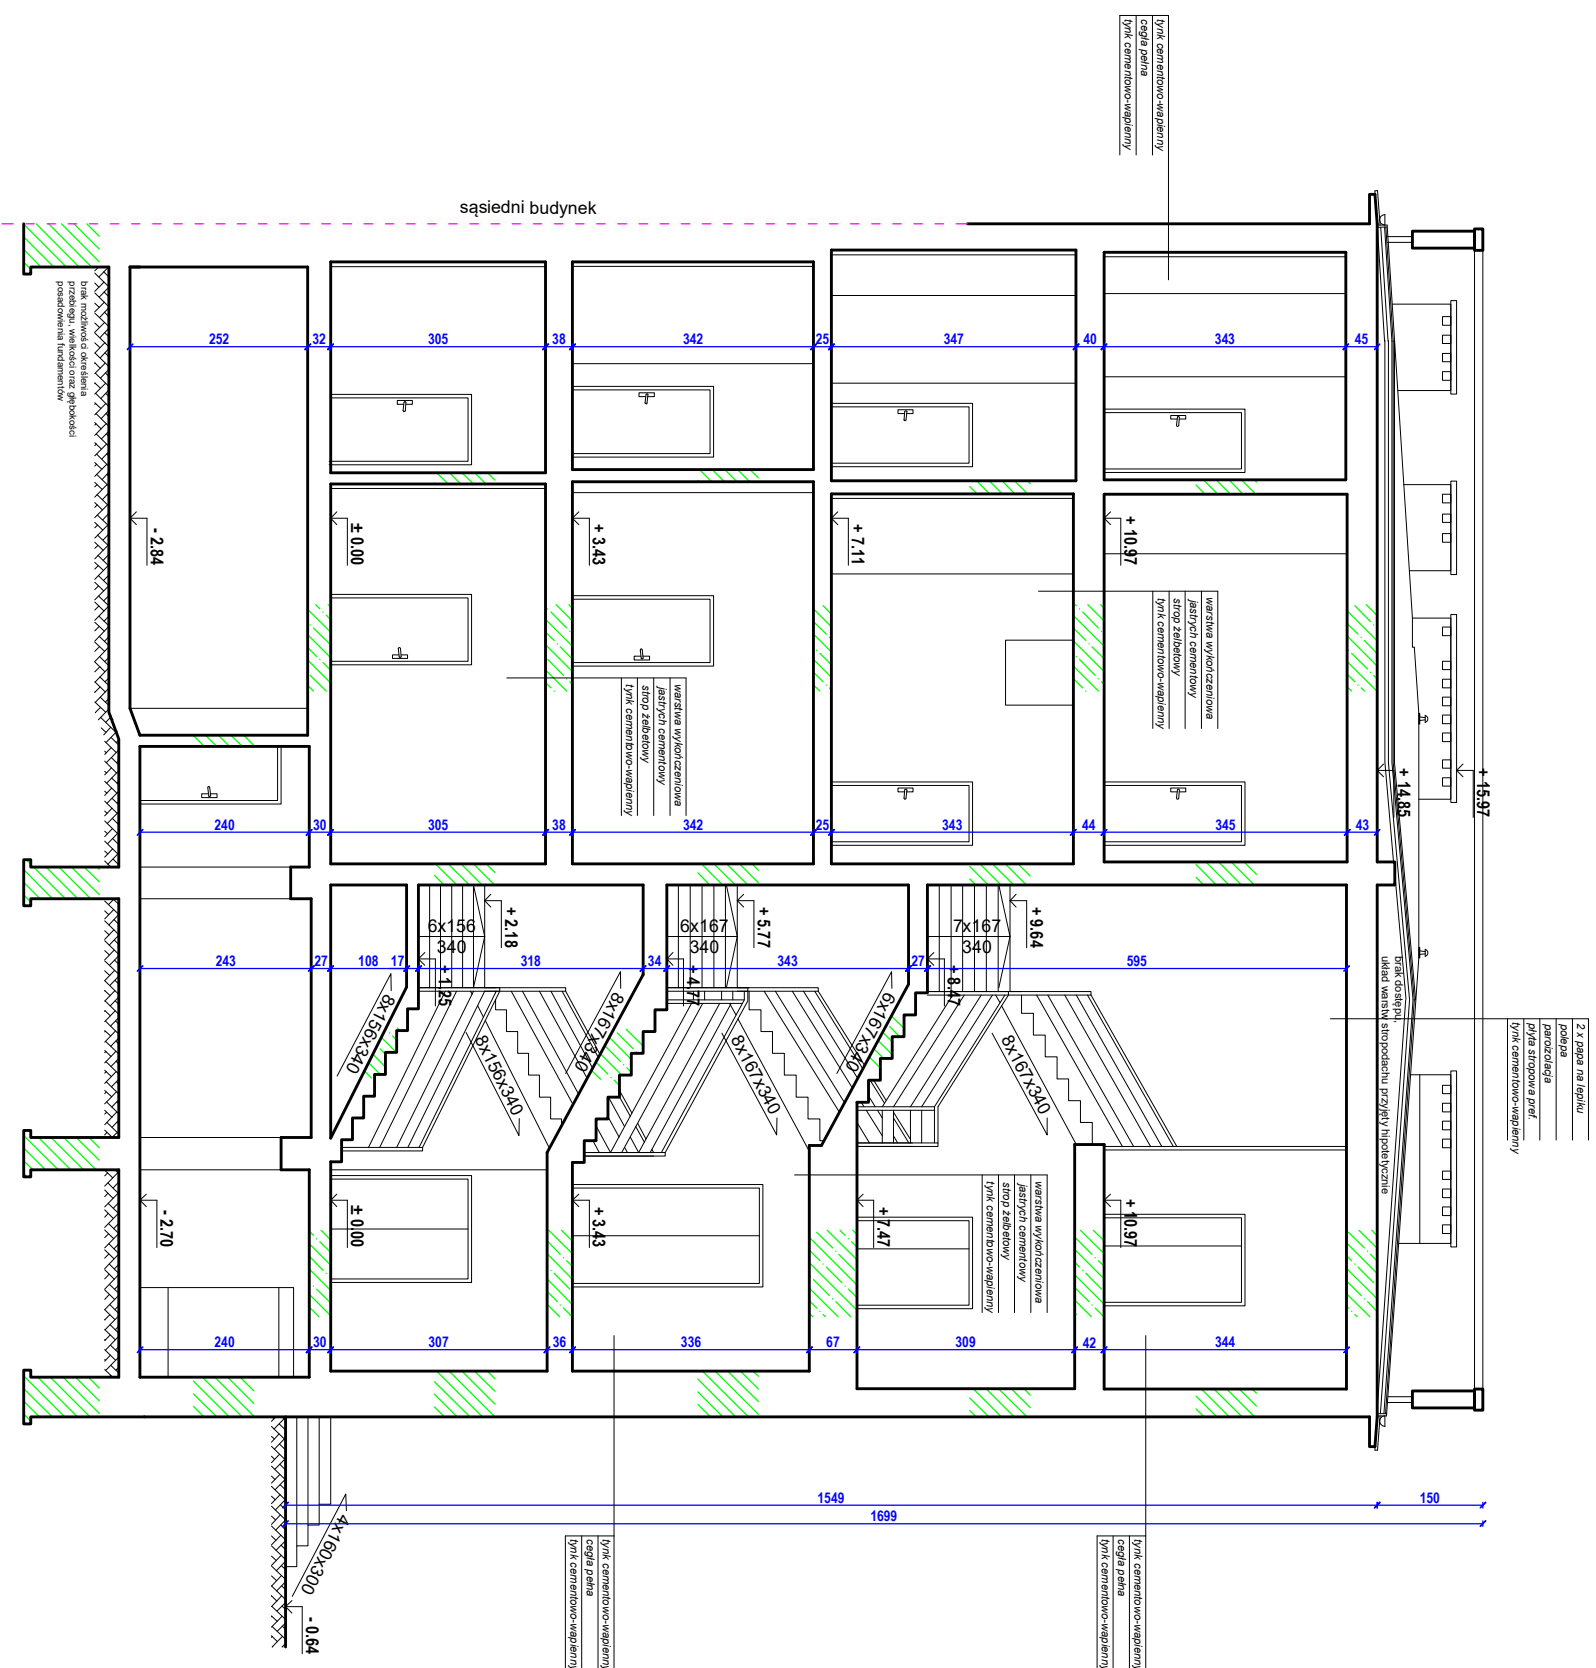


LEGENDA

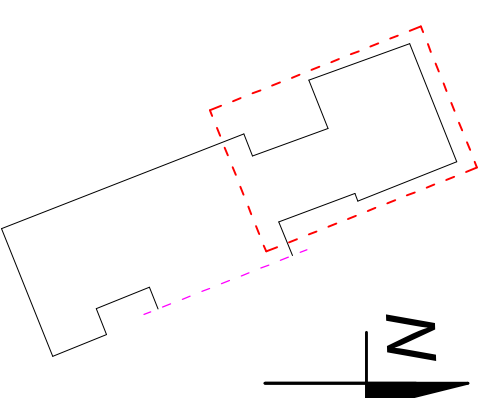

OPRACOWANIE	
OPRACOWANIE PROGRAMU FUNKCJONALNO-UŻYTKOWEGO WRAZ ZE WSTĘPNĄ KONCEPCJĄ MONTAŻU DŹWIĞU OSOBOWEGO NA KŁATKE SCHODOWEJ W ZACHODNIM SKRZYDŁIE BUDYNKU DYDAKTYCZNEGO UNIWERSYTETU WARSZAWSKIEGO PRZY UL. HOŻEŁ 69 W WARSZAWIE	
ZAMAWIAJĄCY:	UNIWERSYTET WARSZAWSKI 00-927 WARSZAWA
UL. KRAKOWSKIE PRZEDMIEŚCIE 26/28	
WYKONAWCA:	DENUD IRENEUSZ KAJAK
UL. LISIE JARY 2, 05-540 ZALESIE GÓRNE	
TYTUŁ RYSUNKU:	PRZEKRÓJ A-A - STAN ISTNIEJĄCY
AUTORZY OPRACOWANIA:	PODPIS:
IRENEUSZ KAJAK	
MGR INŻ. MARCIN ŁUCZKIEWICZ MAZ/0132/PDOK/04	
DATA:	SKALA:
LUTY 2025	1:100