
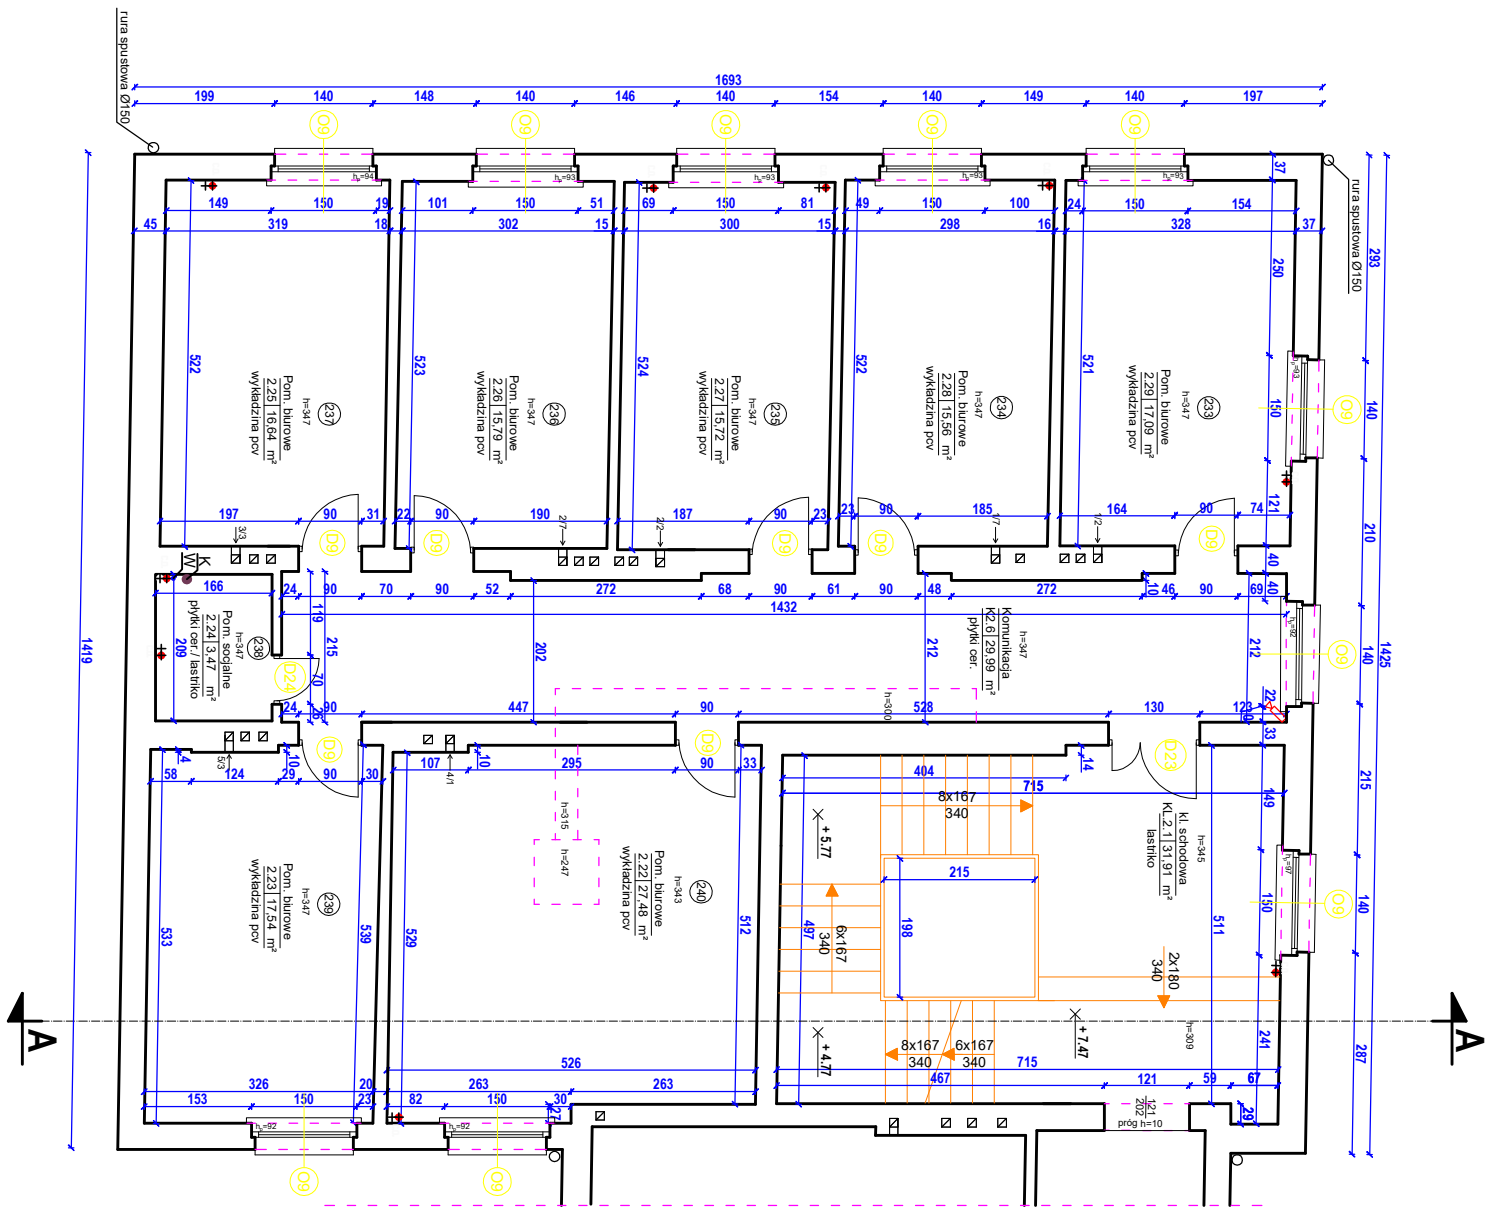


LEGENDA

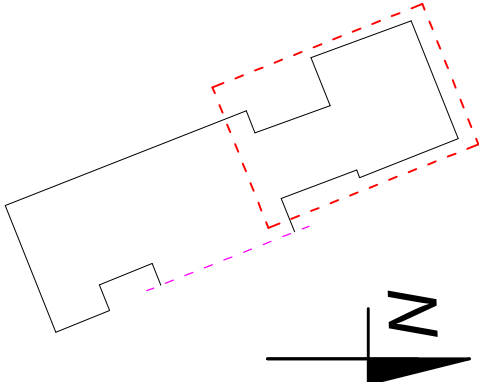

Inwentaryzacja zgodna ze stanem faktycznym na dzień 01.07.2024r.

OPRACOWANIE: OPRACOWANIE PROGRAMU FUNKCJONALNO-UŻYTKOWEGO WRAZ ZE WSTĘPNĄ KONCEPCJĄ MONTAŻU DŹWIĞU OSOBOWEGO NA KLATCE SCHODOWEJ W ZACHODNIM SKRZYDLE BUDYNKU DYDAKTYCZNEGO UNIWERSYTETU WARSZAWSKIEGO PRZY UL. HOŻEJ 69 W WARSZAWIE	
ZAMAWIAJĄCY: UNIWERSYTET WARSZAWSKI 00-927 WARSZAWA UL. KRAKOWSKIE PRZEDMIEŚCIE 26/28	
WYKONAWCA: DENISO IRENEUSZ KAJAK UL. LISIE JARY 2, 05-540 ZALESIE GÓRNE	
TYTUŁ RYSUNKU: RZUT PIĘTRO 2 – STAN ISTNIEJĄCY	
AUTORZY OPRACOWANIA: IRENEUSZ KAJAK MGR INŻ. MARCIN ŁUCZKIEWICZ MAZ/0132/PDOK/04	PODPIS:
DATA: LUTY 2025	SKALA: 1:100