

woj. wielkopolskie
powiat słupecki
gmina Strzałkowo
obręb Strzałkowo

KERG 294/07

MAPA DLA CELÓW PROJEKTOWYCH

sekcja 424.311.0 41.1,041.3


skala 1 : 500

Nr działki 574/4 Ark. ewid. 3 Pow. dz. 0,4600 ha Dok. wł. KW 17943/A

Właściciel: Gmina Strzałkowo

Mapę wykonał geodeta uprawniony


nr uprawnień 9799
Słupca dn. 17. 04. 2008 r.

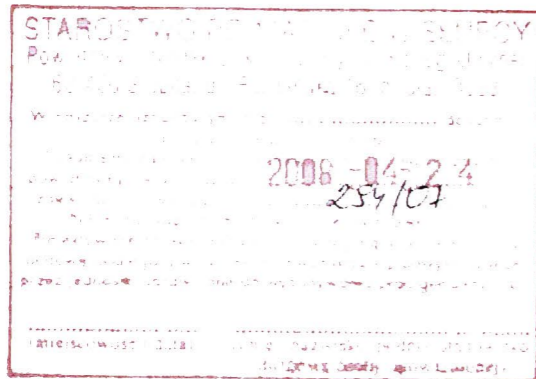

UZGODNIENIE
Rejonowy Zakład Dystrybucji w Słupcy, ul. Prusa 3, uzgadnia w zakresie zasilania w energię elektryczną do obiektu:
Zaplecze sportowe
nr dz. nr 574/4
Z uwagami poniżej (niepotrzebne skreślić)

1. Oświadczamy, że zapewniamy dostawę energii elektrycznej.
2. Sposób zasilania w energię elektryczną określimy w warunkach Przyłączenia po wystąpieniu do RD z odpowiednim wnioskiem.
3. Zasilanie odbywać się będzie z istniejącego przyłącza energetycznego.
4. Inne

Data: 16.05.2008 Nr uzgodn. 226/08
Podpis uzgadn. _____ Podpis Dyrektora RD _____

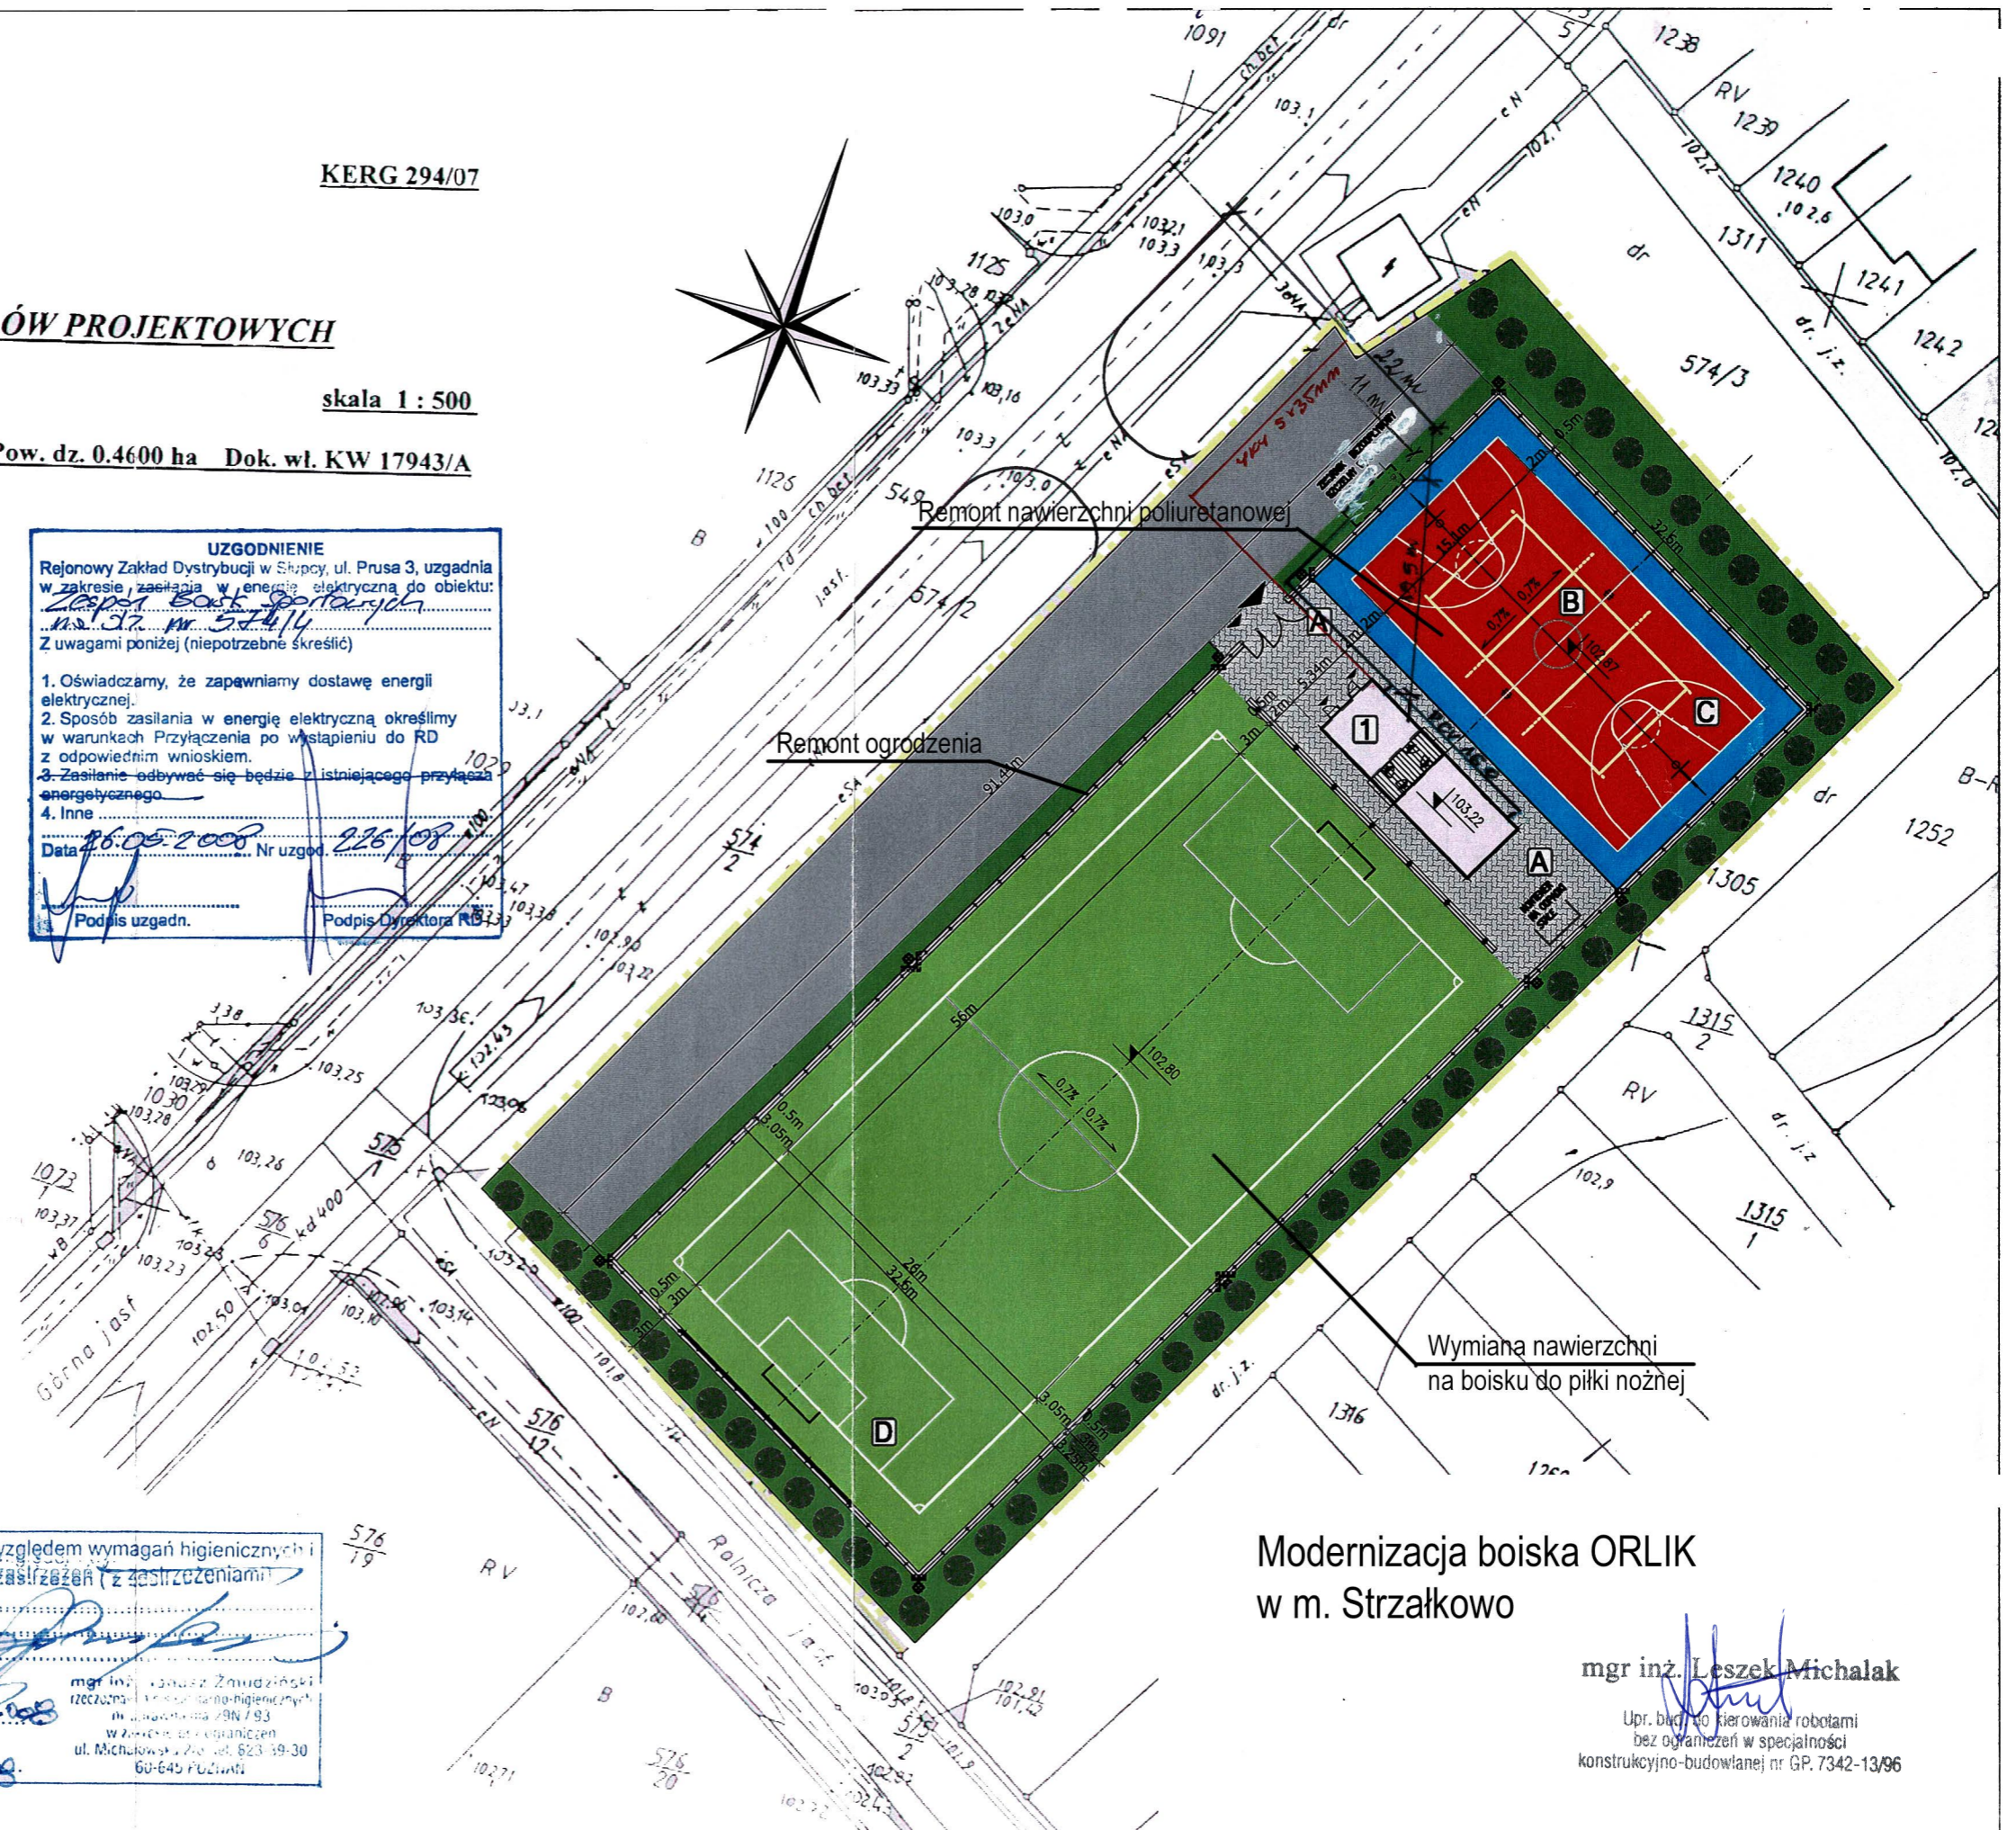

LEGENDA:
1- BUDYNEK ZAPLECZA
A-TEREN ZAPLECZA
B-BOISKO DO SIATKÓWKI
C-BOISKO DO KOSZYKÓWKI
D-BOISKO DO PIŁKI NOŻNEJ

Uzgodniono pod względem wymagań higienicznych i zdrowotnych bez zastrzeżeń (z zastrzeżeniami)
mgr inż. Leszek Michalak
Data: 16.05.2008
L.p.s. 309/08
mgr inż. Leszek Michalak
ul. Michalowska 2, tel. 623 39-30
60-645 Pucko

Modernizacja boiska ORLIK
w m. Strzałkowo

mgr inż. Leszek Michalak
Upr. bud. do kierowania robotami
bez ograniczeń w specjalności
konstrukcyjno-budowlanej nr GP. 7342-13/96