



PRZEKRÓJ NORMALNY

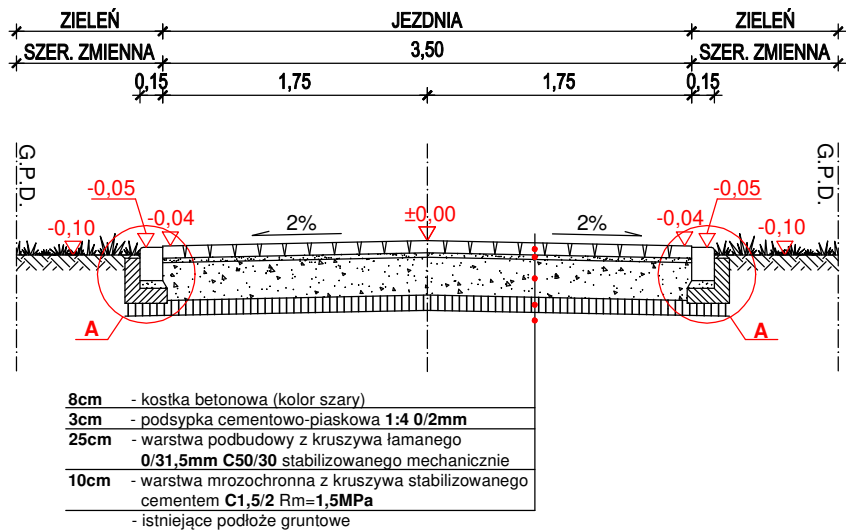

PRZEKRÓJ NORMALNY NA ZJEŹDZIE

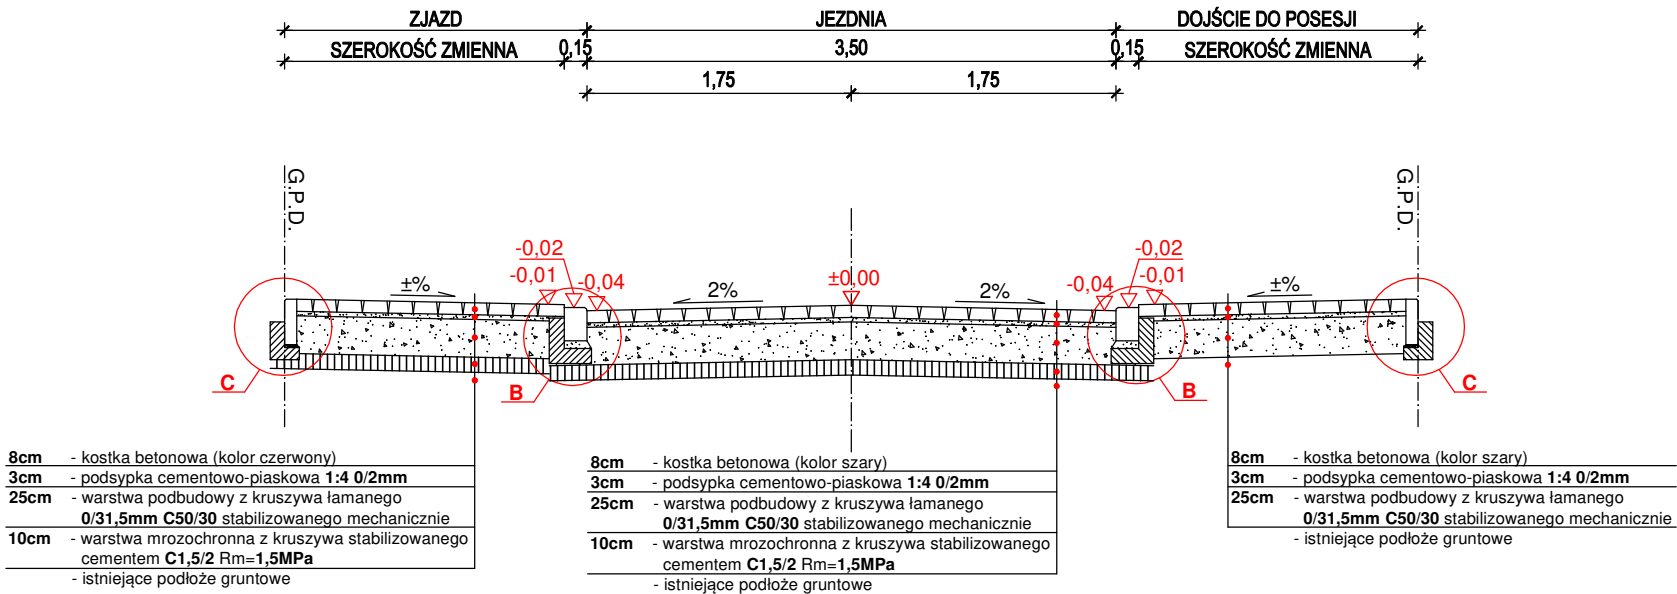

PRZEKROJE NORMALNE
skala 1:50

BW PROJEKT



BW PROJEKT Bartosz Wojtkowski
Piłaki Wielkie 16B, 11-610 Pozezdrze
NIP 845-186-87-79, REGON 281415329
tel. 790 882 575, e-mail: bwprojekt@wp.pl

NAZWA INWESTYCJI:

PRZEBUDOWA ULICY KOMINIARSKIEJ W PISZU

ADRES INWESTYCJI:

jednostka ewidencyjna: 281603_4 Pisz Miasto
obręb ewidencyjny: 281603_4.0002 Pisz 2
działki nr ewidencyjny: 86, 88/1, 91, 93/2, 561

INWESTOR:

GMINA PISZ
UL. GUSTAWA GIZEWIUSZA 5, 12-200 PISZ

PROJEKTANT BRANŻY DROGOWEJ:

mgr inż. Bartosz Wojtkowski

NR UPRAWNIEŃ:

WAM/0057/PWBD/19

PODPIS:

TYTUŁ RYSUNKU:

PRZEKROJE NORMALNE

FAZA:

PROJEKT TECHNICZNY

BRANŻA:

DROGOWA

DATA:

16.11.2022

SKALA:

1:50

NR RYS:

D-3