


Skala pionowa 1:50
Skala pozioma 1:500

P.P. = 114,00

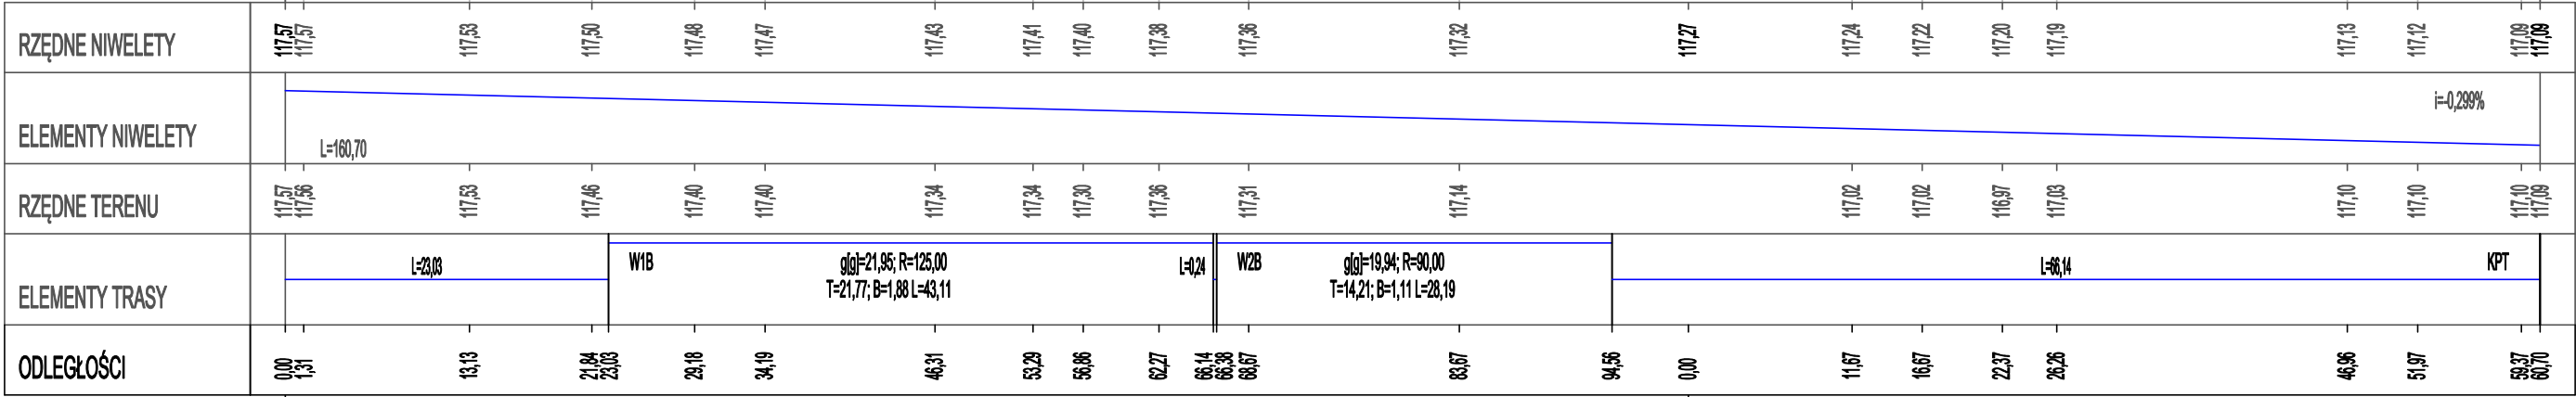

Pik. = 0,00
Rze = 117,57

Pik. = 160,70
Rze = 117,09

PROFIL PODŁUŻNY - odc. B
skala 1:50/500



BW PROJEKT Bartosz Wojtkowski
Piłaki Wielkie 16B, 11-610 Pozezdrze
NIP 845-186-87-79, REGON 281415329
tel. 790 882 575, e-mail: bwprojekt@wp.pl

NAZWA INWESTYCJI:
PRZEBUDOWA ULICY KOMINIARSKIEJ W PISZU

ADRES INWESTYCJI:
**jednostka ewidencyjna: 281603_4 Pisz Miasto
obręb ewidencyjny: 281603_4.0002 Pisz 2
działki nr ewidencyjne: 86, 88/1, 91, 93/2, 561**

INWESTOR:
**GMINA PISZ
UL. GUSTAWA GIZEWIUSZA 5, 12-200 PISZ**

PROJEKTANT BRANŻY DROGOWEJ: mgr inż. Bartosz Wojtkowski	NR UPRAWNIEŃ: WAM/0057/PWBD/19	PODPIS:
---	--	---------

TYTUŁ RYSUNKU:
PROFIL PODŁUŻNY - odc. B

FAZA: PROJEKT BUDOWLANY	BRANŻA: DROGOWA
DATA: 16.11.2022	NR RYS: D-1.2