




Powiat piski - System Informacji Przestrzennej

skala 1 : 10000

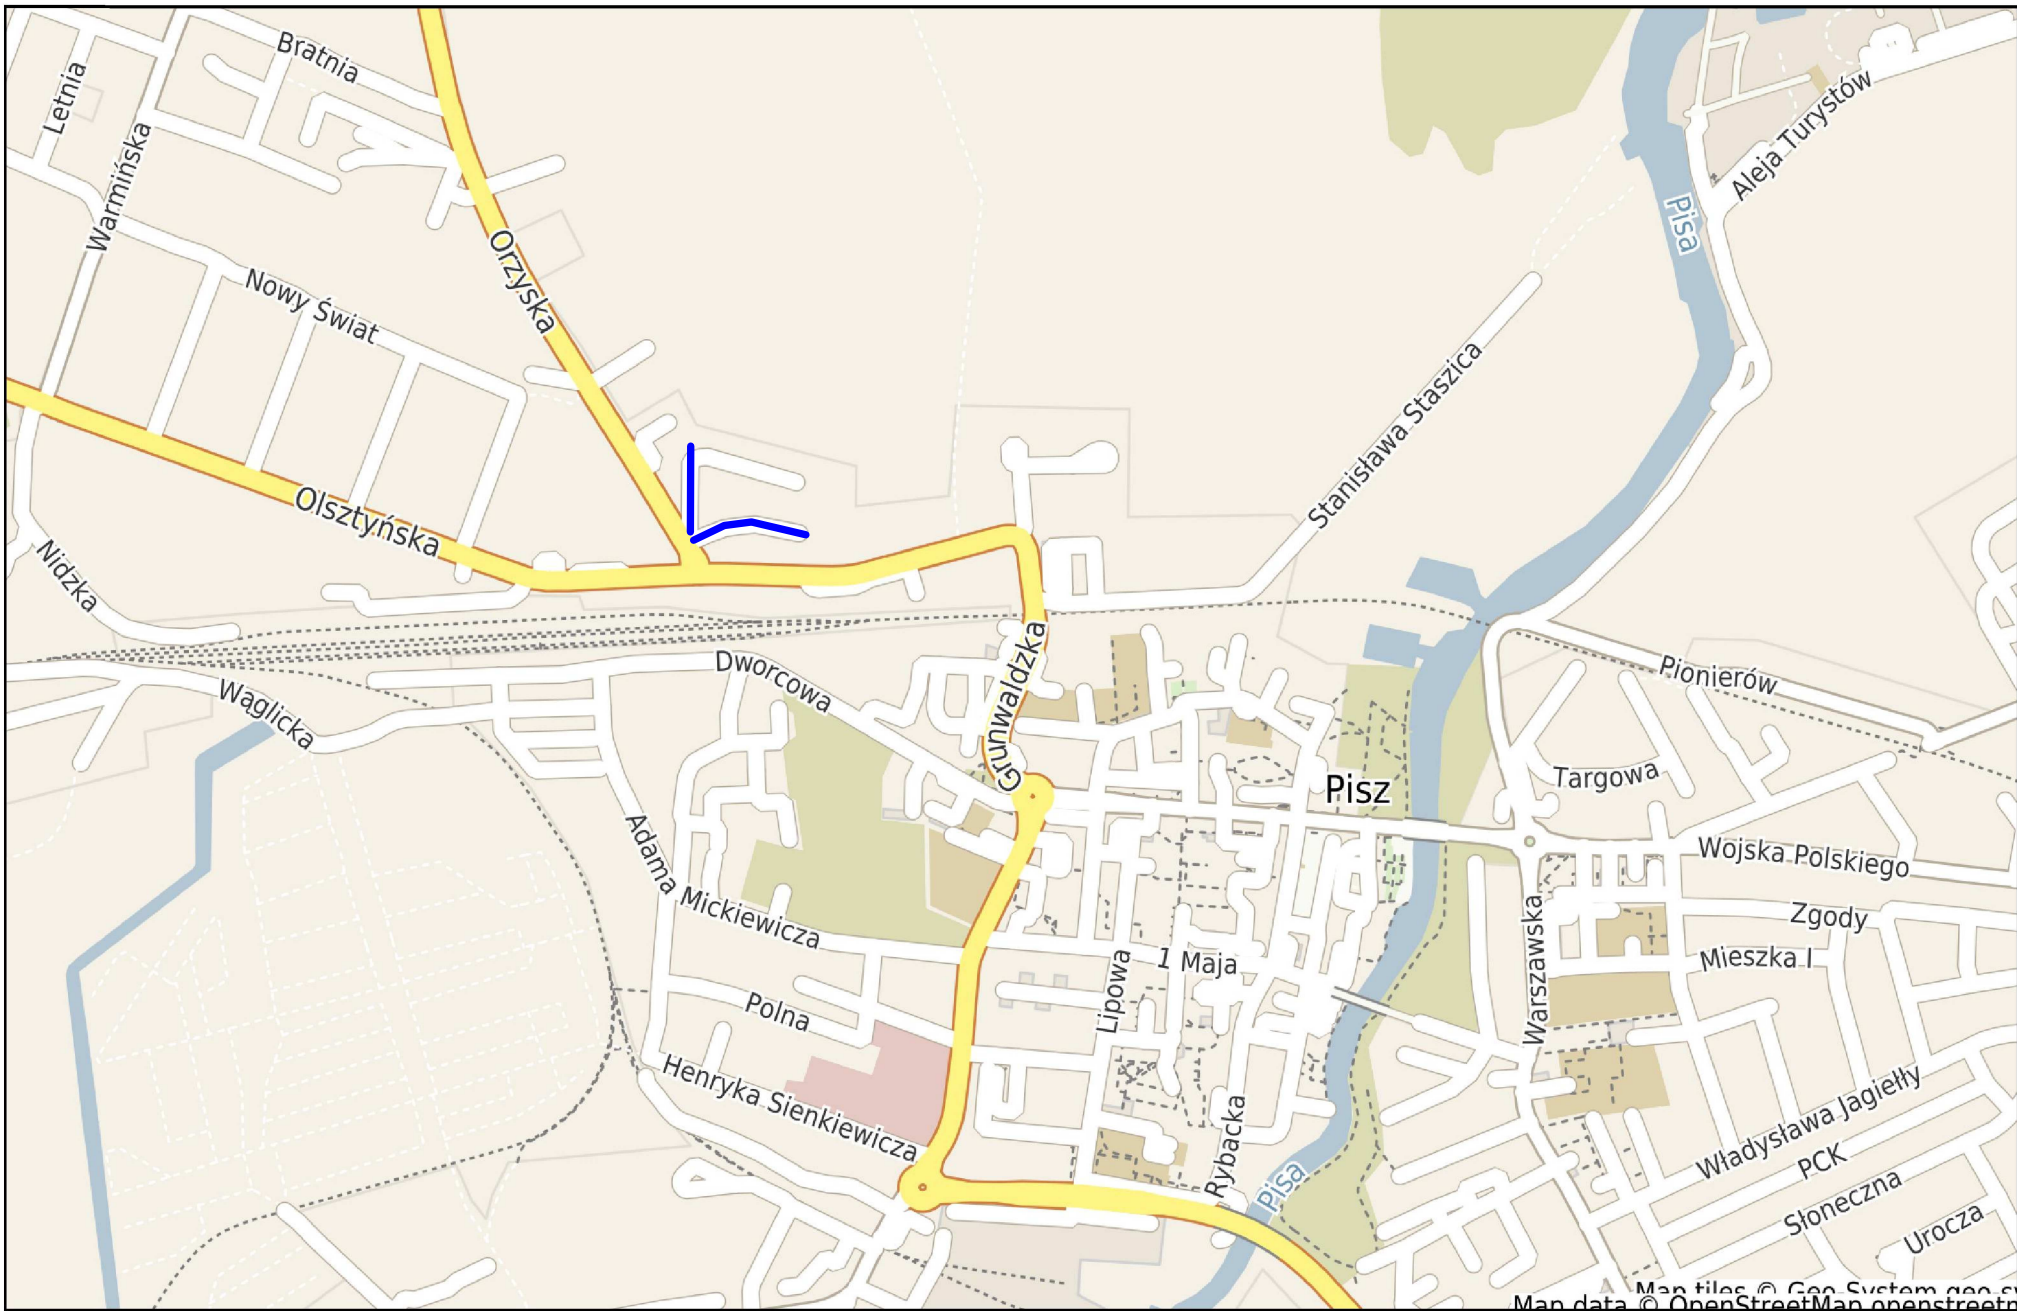


Niniejszy wydruk nie stanowi dokumentu w rozumieniu przepisów prawa.
Wydrukowano w serwisie piski.e-mapa.net dnia 2022-09-24 19:17:58

strona 1

PLAN ORIENTACYJNY
skala 1:10 000

LEGENDA:

 Lokalizacja inwestycji

BW PROJEKT



BW PROJEKT Bartosz Wojtkowski
Piłaki Wielkie 16B, 11-610 Pozezdrze
NIP 845-186-87-79, REGON 281415329
tel. 790 882 575, e-mail: bwprojekt@wp.pl

NAZWA INWESTYCJI:

PRZEBUDOWA ULICY KOMINIARSKIEJ W PISZU

ADRES INWESTYCJI:

jednostka ewidencyjna: 281603_4 Pisz Miasto
obręb ewidencyjny: 281603_4.0002 Pisz 2
działki nr ewidencyjne: 86, 88/1, 89/1, 91, 93/2, 561

INWESTOR:

GMINA PISZ
UL. GUSTAWA GIZEWIUSZA 5, 12-200 PISZ

PROJEKTANT ORGANIZACJI RUCHU:

mgr inż. Bartosz Wojtkowski

NR UPRAWNIENI:

WAM/0057/PWBD/19

PODPIS:

TYTUŁ RYSUNKU:

PLAN ORIENTACYJNY

FAZA:

PROJEKT STAŁEJ ORGANIZACJI RUCHU

BRANŻA:

INŻYNIERIA RUCHU

DATA:

29.09.2022

SKALA:

1:10 000

NR RYS:

IR-1