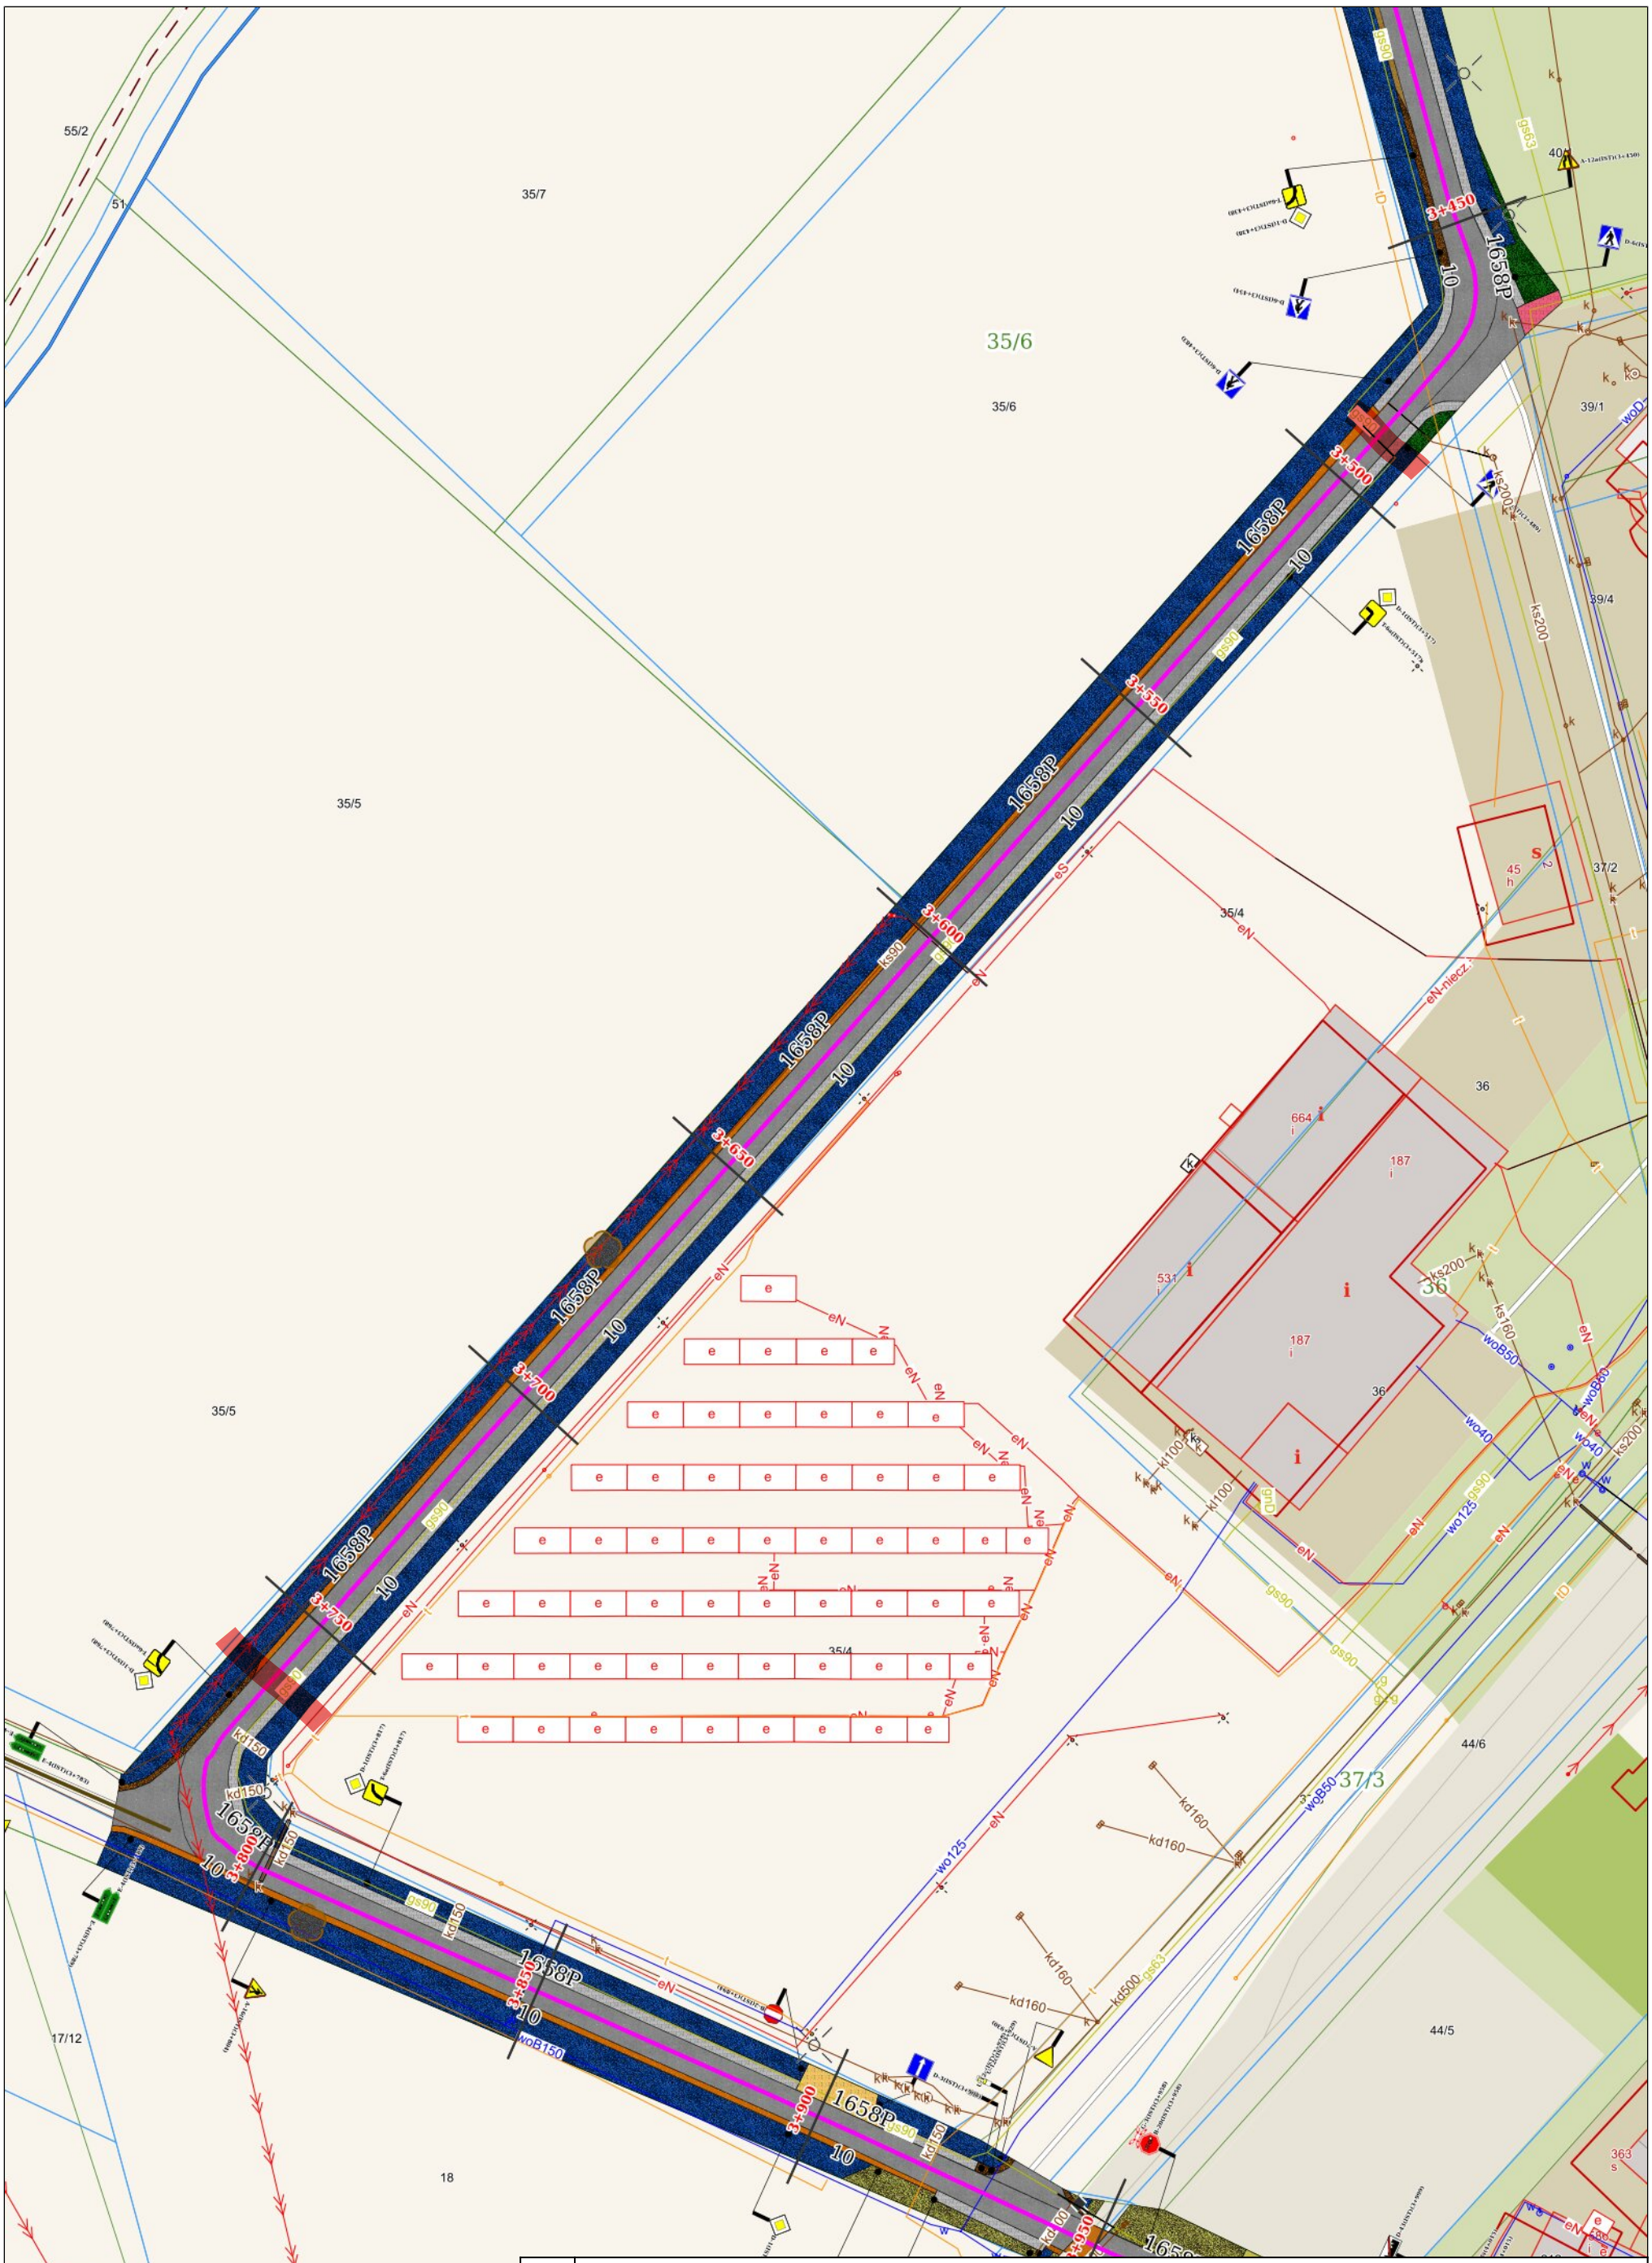

Remont nakładka bitumiczna droga powiatowa nr 1658P - ul. Rolna w Kiszkowie

GINGER LEHMANN+PARTNER

Obręby: Łubowiczki, Kiszkowo

Wygenerował:	Data wydruku:	Skala:	Format:	Strona:
Krzysztof Jęch	**2026-03-11** [11:42:34]	**1:1000**	**A3** [150 dpi]	**1/1**

Niniejszy dokument ma charakter wyłącznie poglądowy. Prezentowane informacje nie stanowią dokumentów prawnych i nie mogą być wykorzystywane w postępowaniach administracyjnych.
Podgląd mapy wygenerowany przez portal: https://powiatgniezno.lp-portal.pl/