
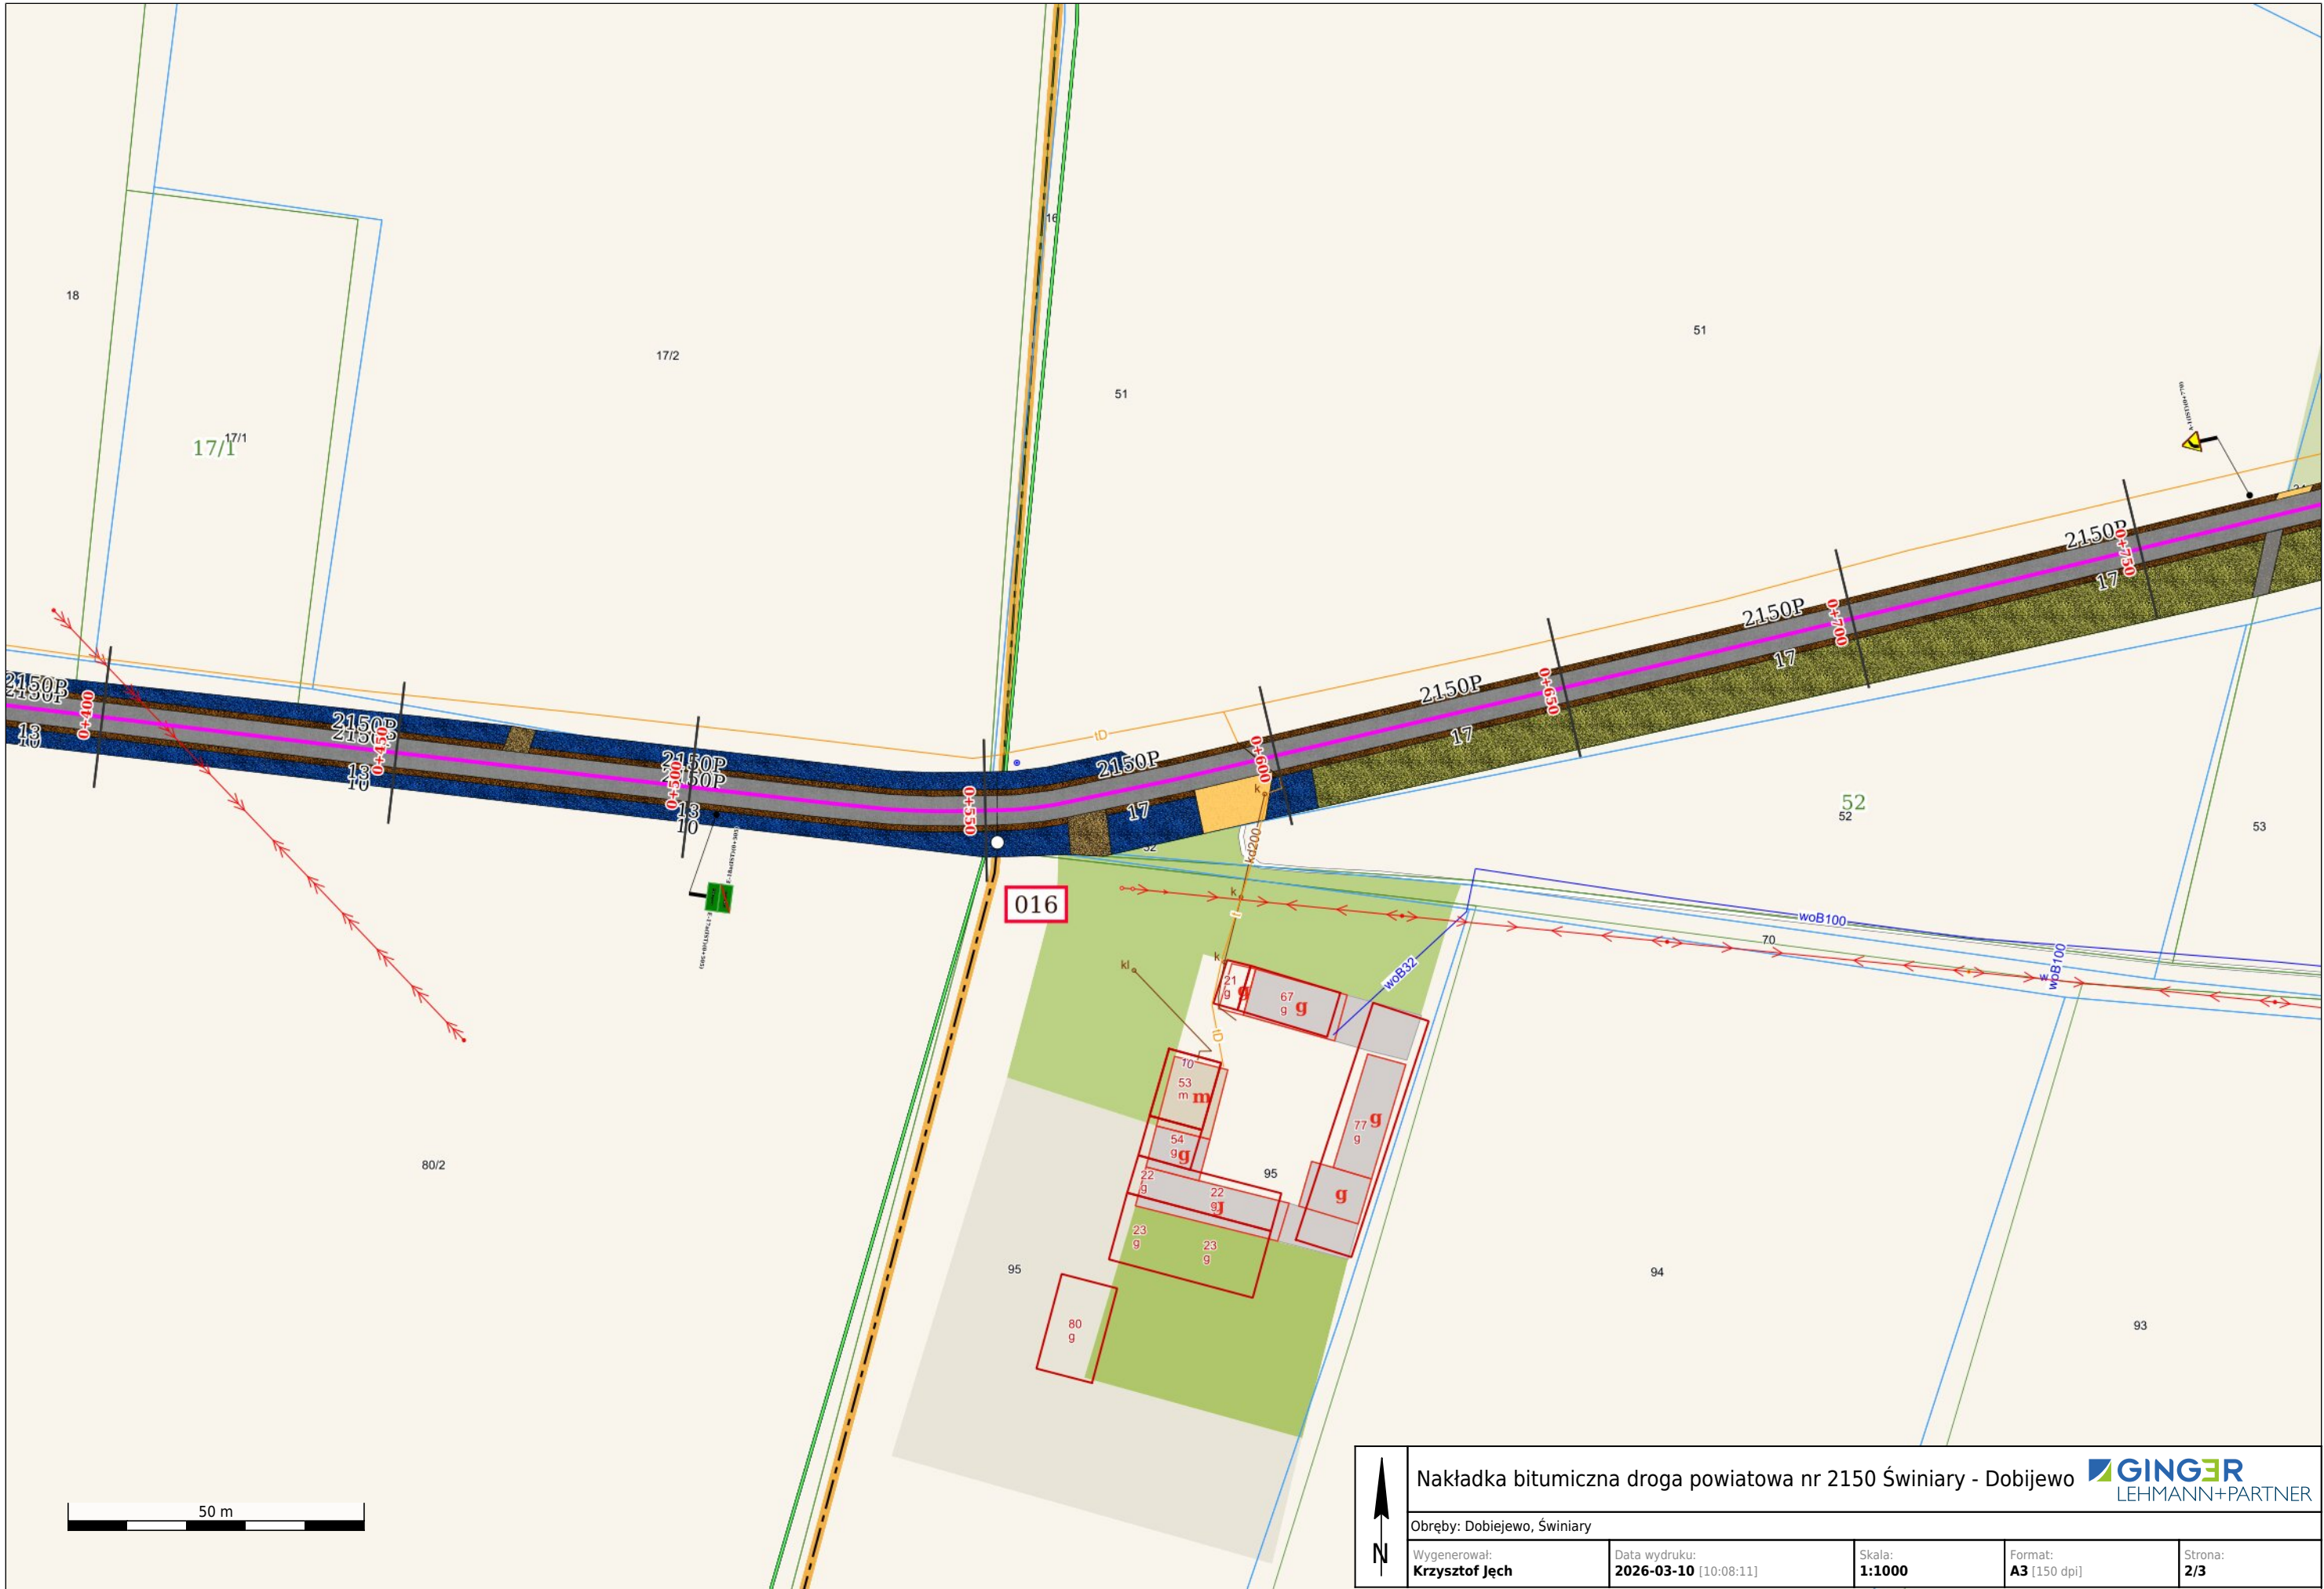
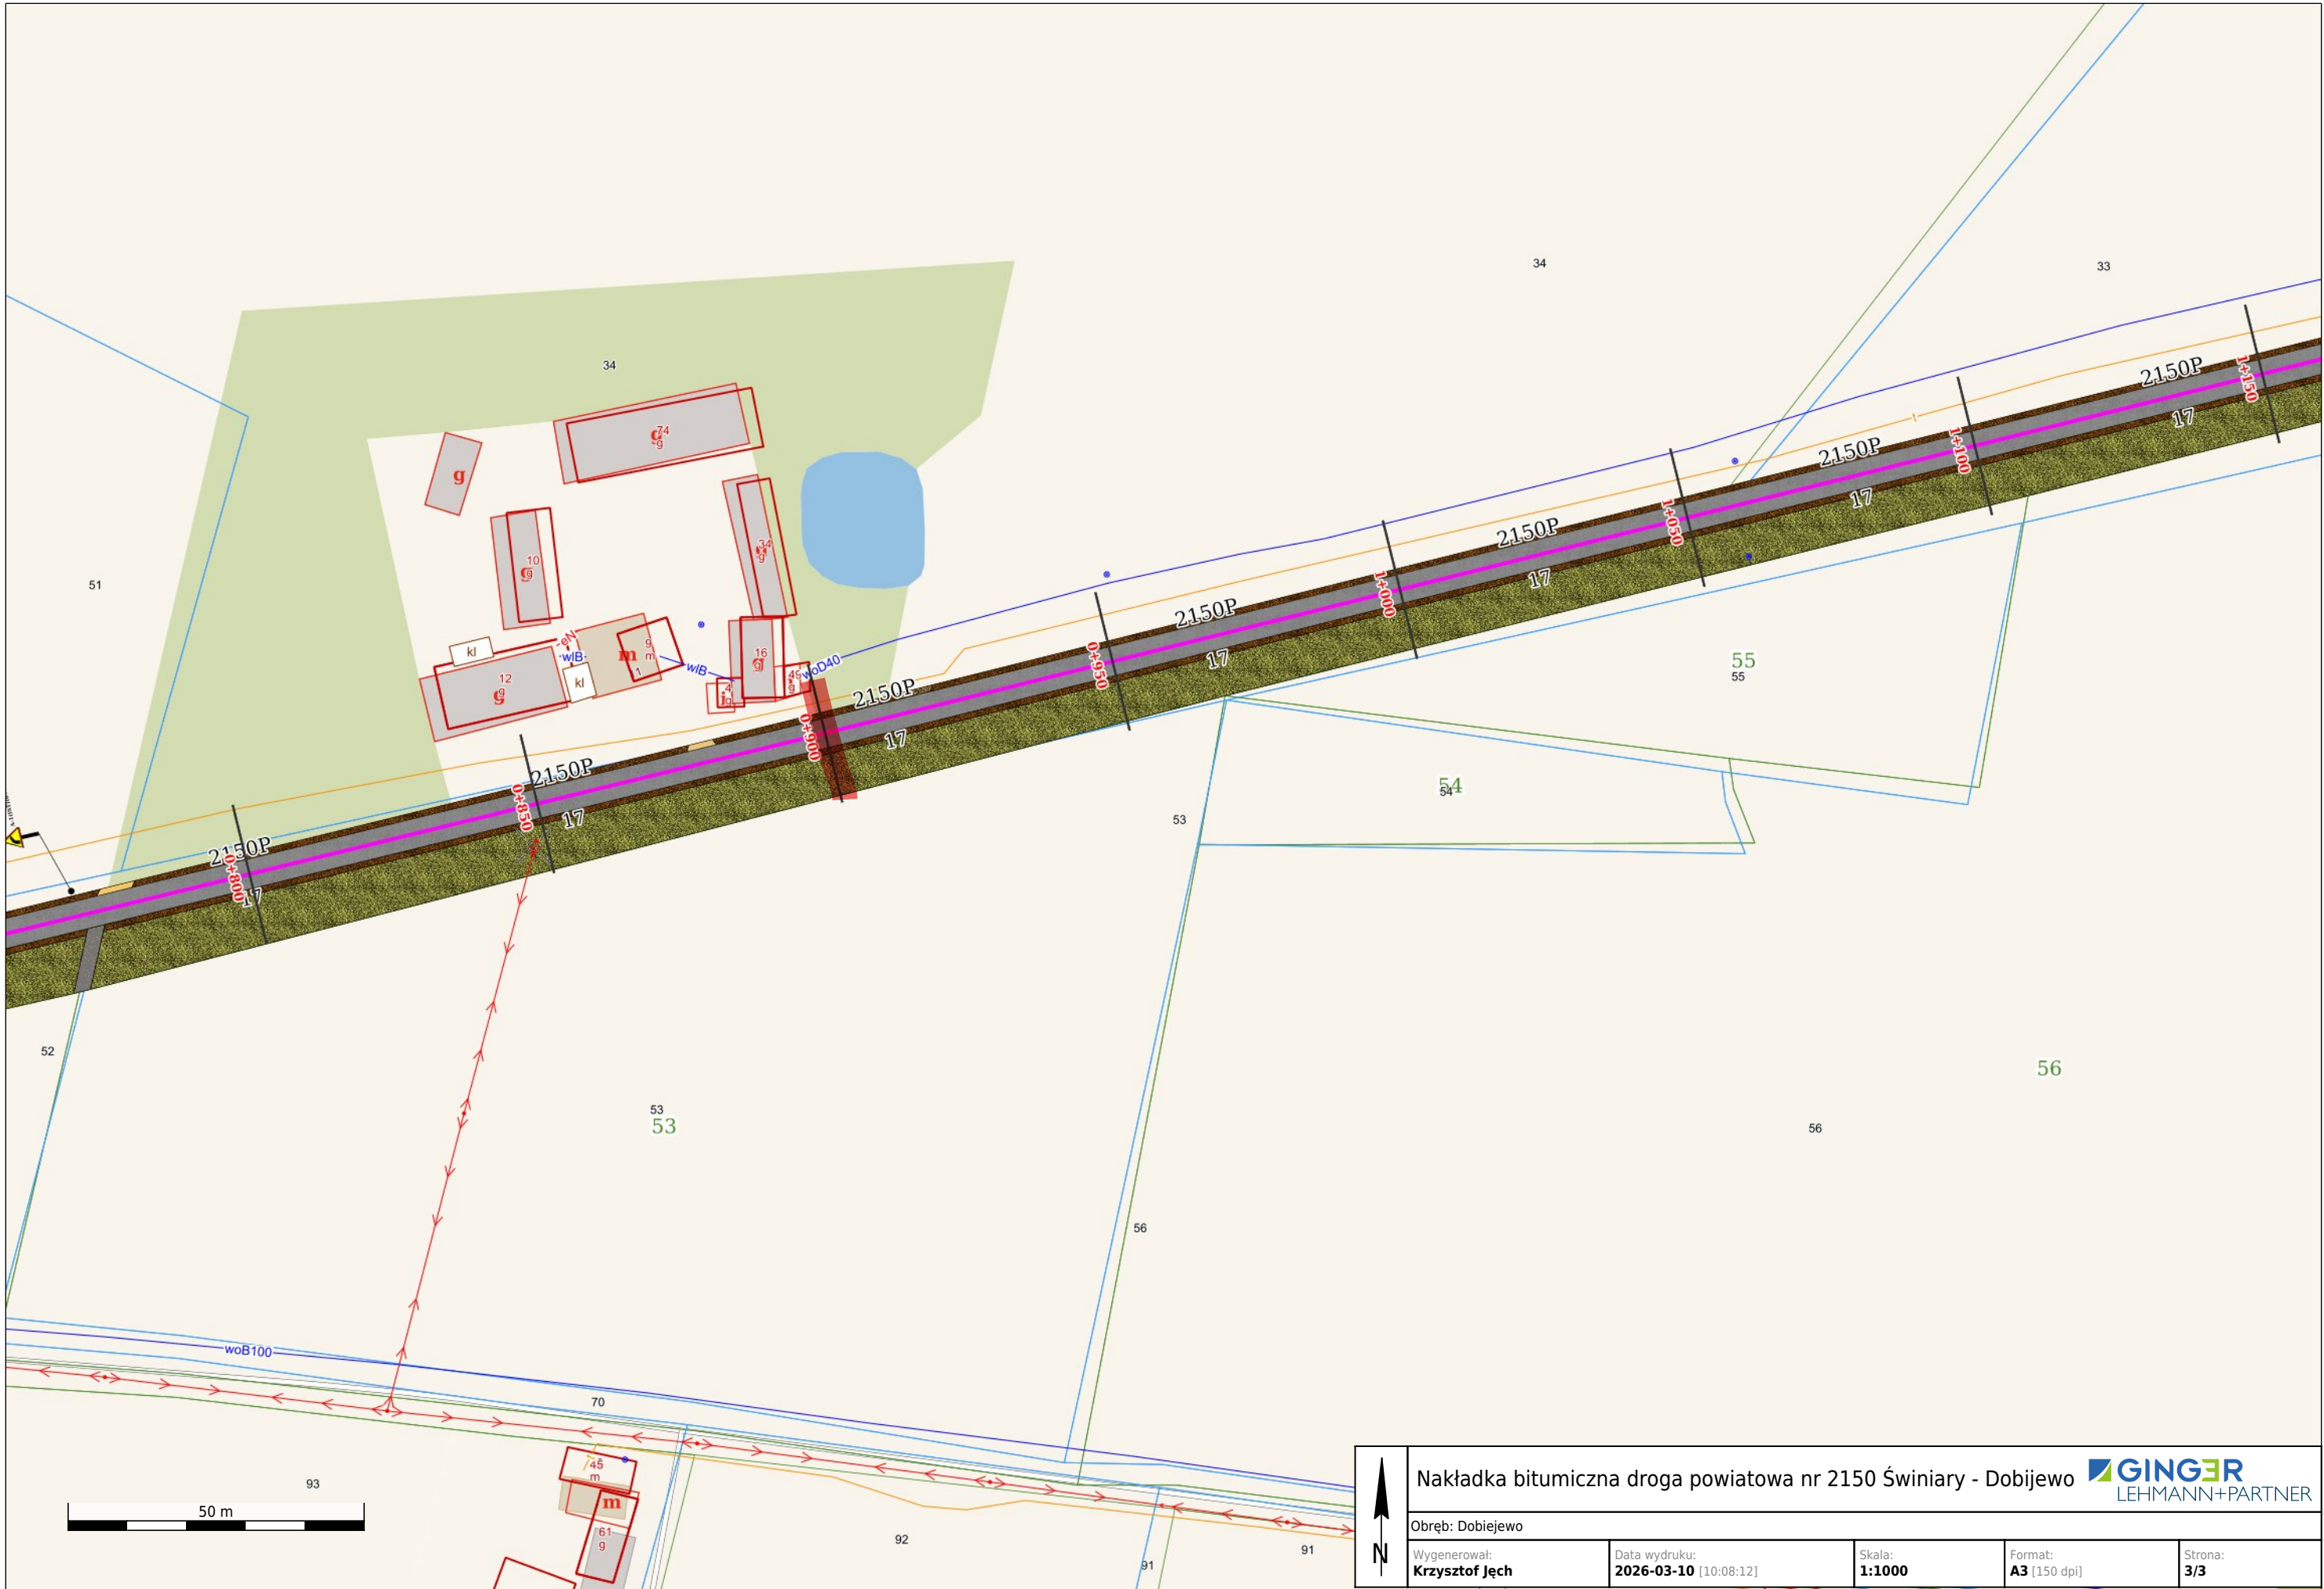
	Nakładka bitumiczna droga powiatowa nr 2150 Świniary - Dobijewo				
	Obręb: Świniary				
	Wygenerował: <b>Krzysztof Jęch</b>	Data wydruku: <b>2026-03-10</b> [10:08:11]	Skala: <b>1:1000</b>	Format: <b>A3</b> [150 dpi]	Strona: <b>1/3</b>









Nakładka bitumiczna droga powiatowa nr 2150 Świniary - Dobiejewo				
Obręb: Dobiejewo				
Wygenerował: Krzysztof Jęch	Data wydruku: 2026-03-10 [10:08:12]	Skala: 1:1000	Format: A3 [150 dpi]	Strona: 3/3