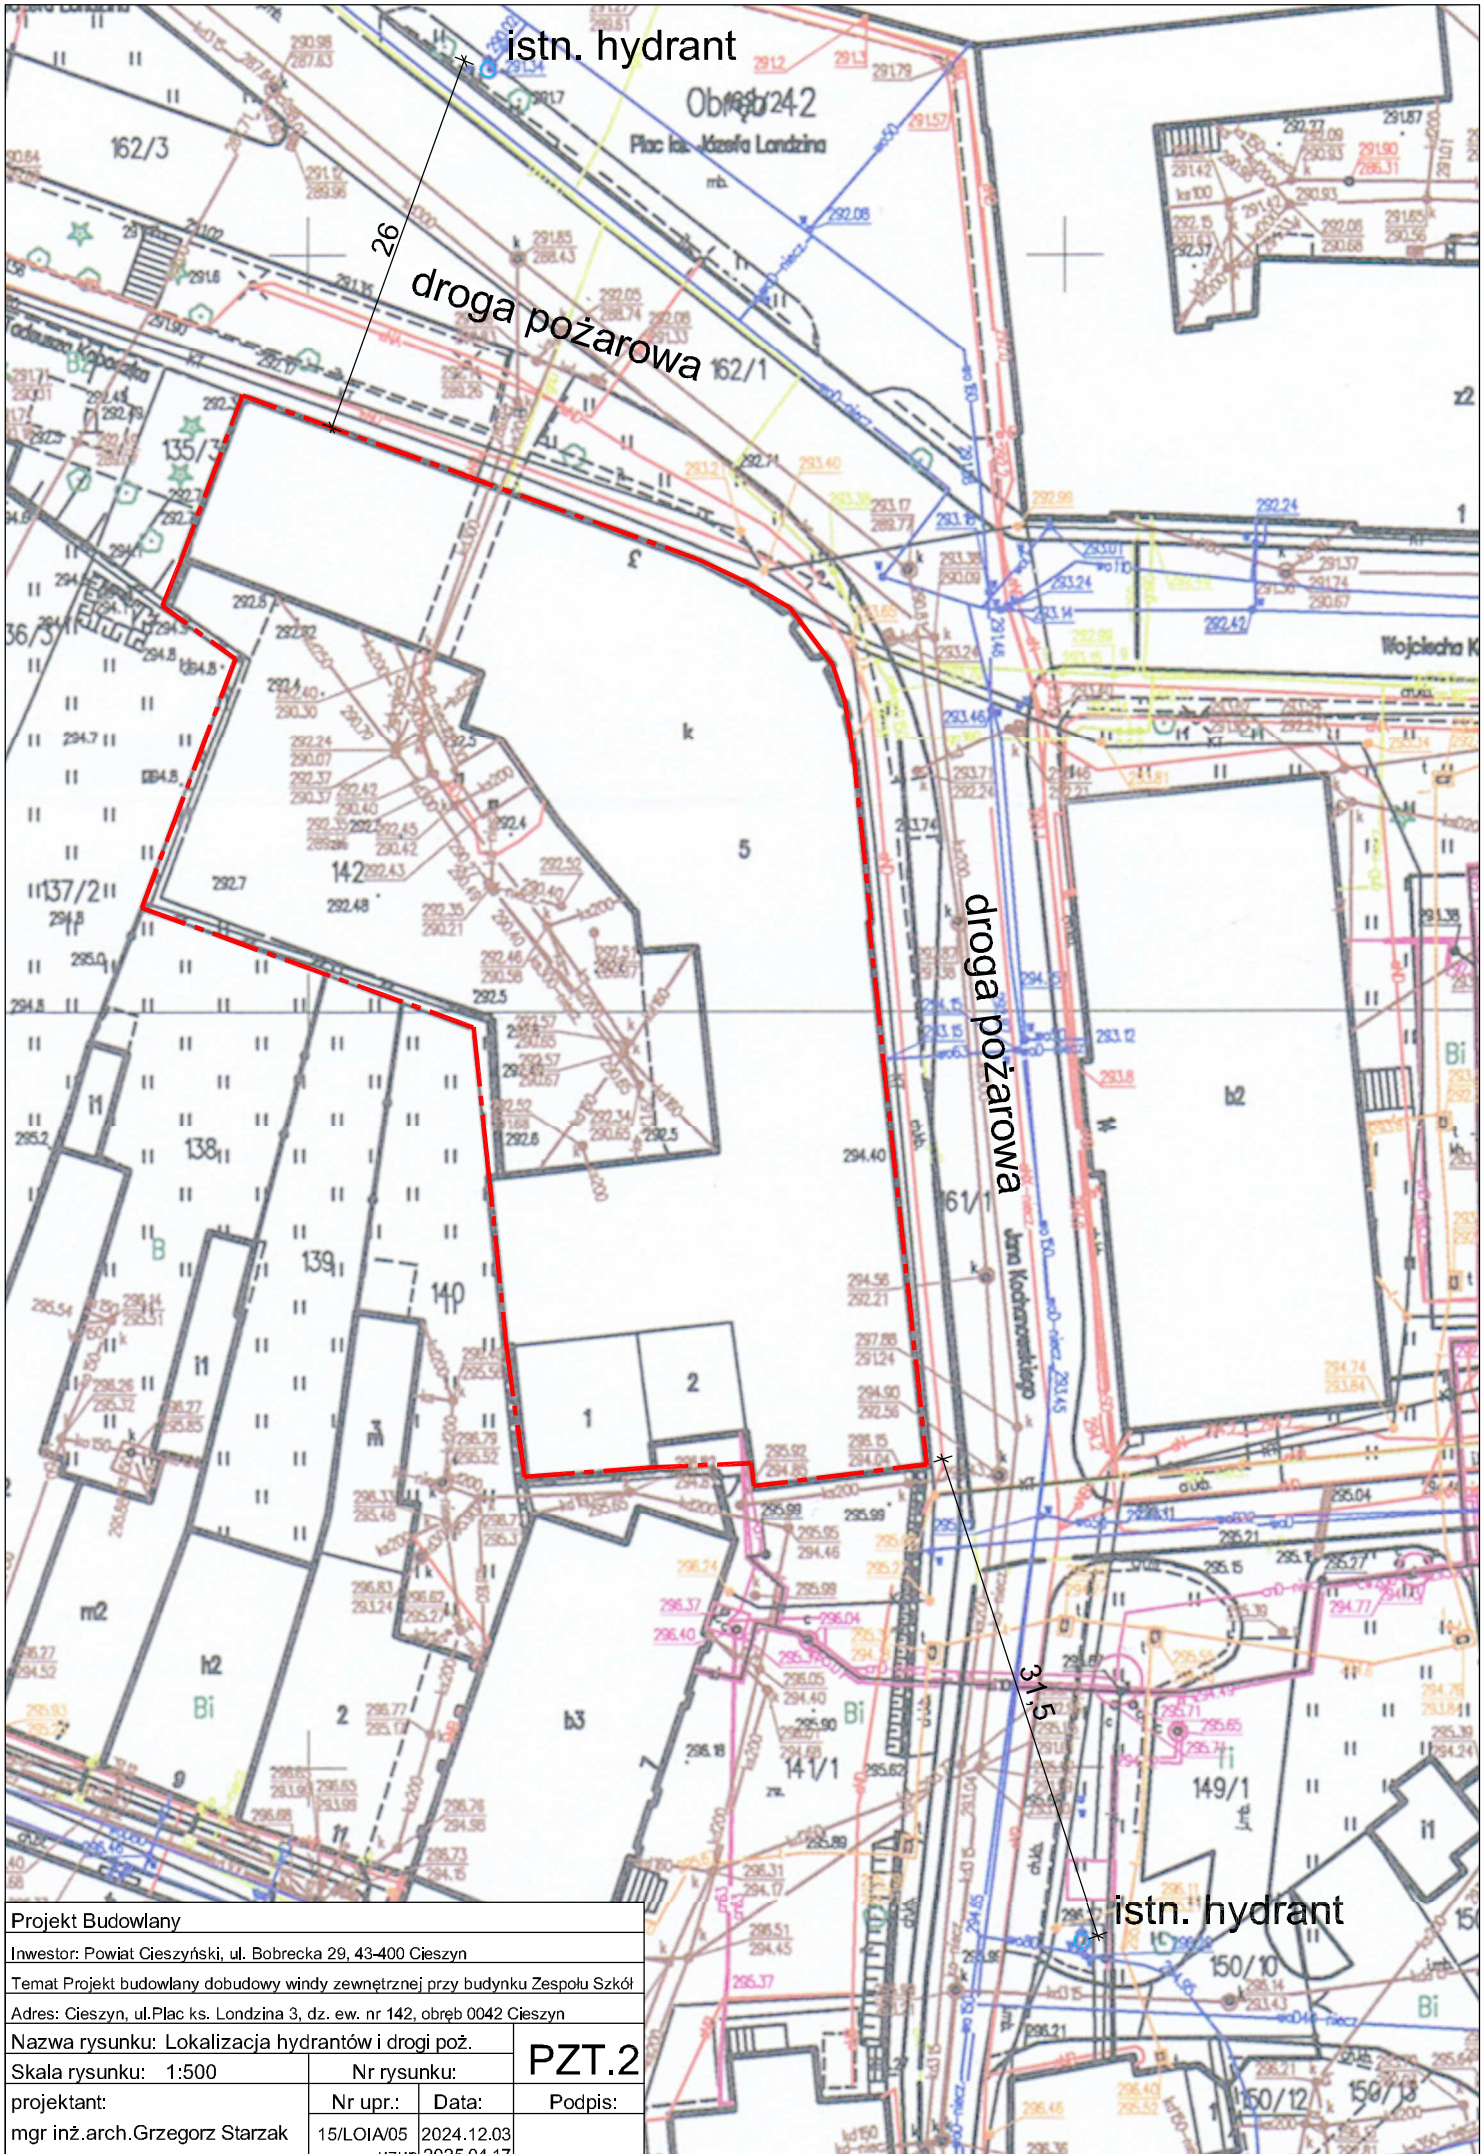

Projekt Budowlany			
Inwestor: Powiat Cieszyński, ul. Bobrecka 29, 43-400 Cieszyn			
Temat Projekt budowlany dobudowy windy zewnętrznej przy budynku Zespołu Szkół			
Adres: Cieszyn, ul.Plac ks. Londzina 3, dz. ew. nr 142, obręb 0042 Cieszyn			
Nazwa rysunku: Lokalizacja hydrantów i drogi poż.			PZT.2
Skala rysunku: 1:500	Nr rysunku:		
projektant:	Nr upr.:	Data:	Podpis:
mgr inż.arch.Grzegorz Starzak uprawnienia budowlane w spec. architektonicznej	15/LOIA/05	2024.12.03 uzup.2025.04.17	