PROJEKTOWANE WEJŚCIE
PROJEKTOWANE PRZEJŚCIA/OTWARCIA
PROJEKTOWANE WYBURZENIA

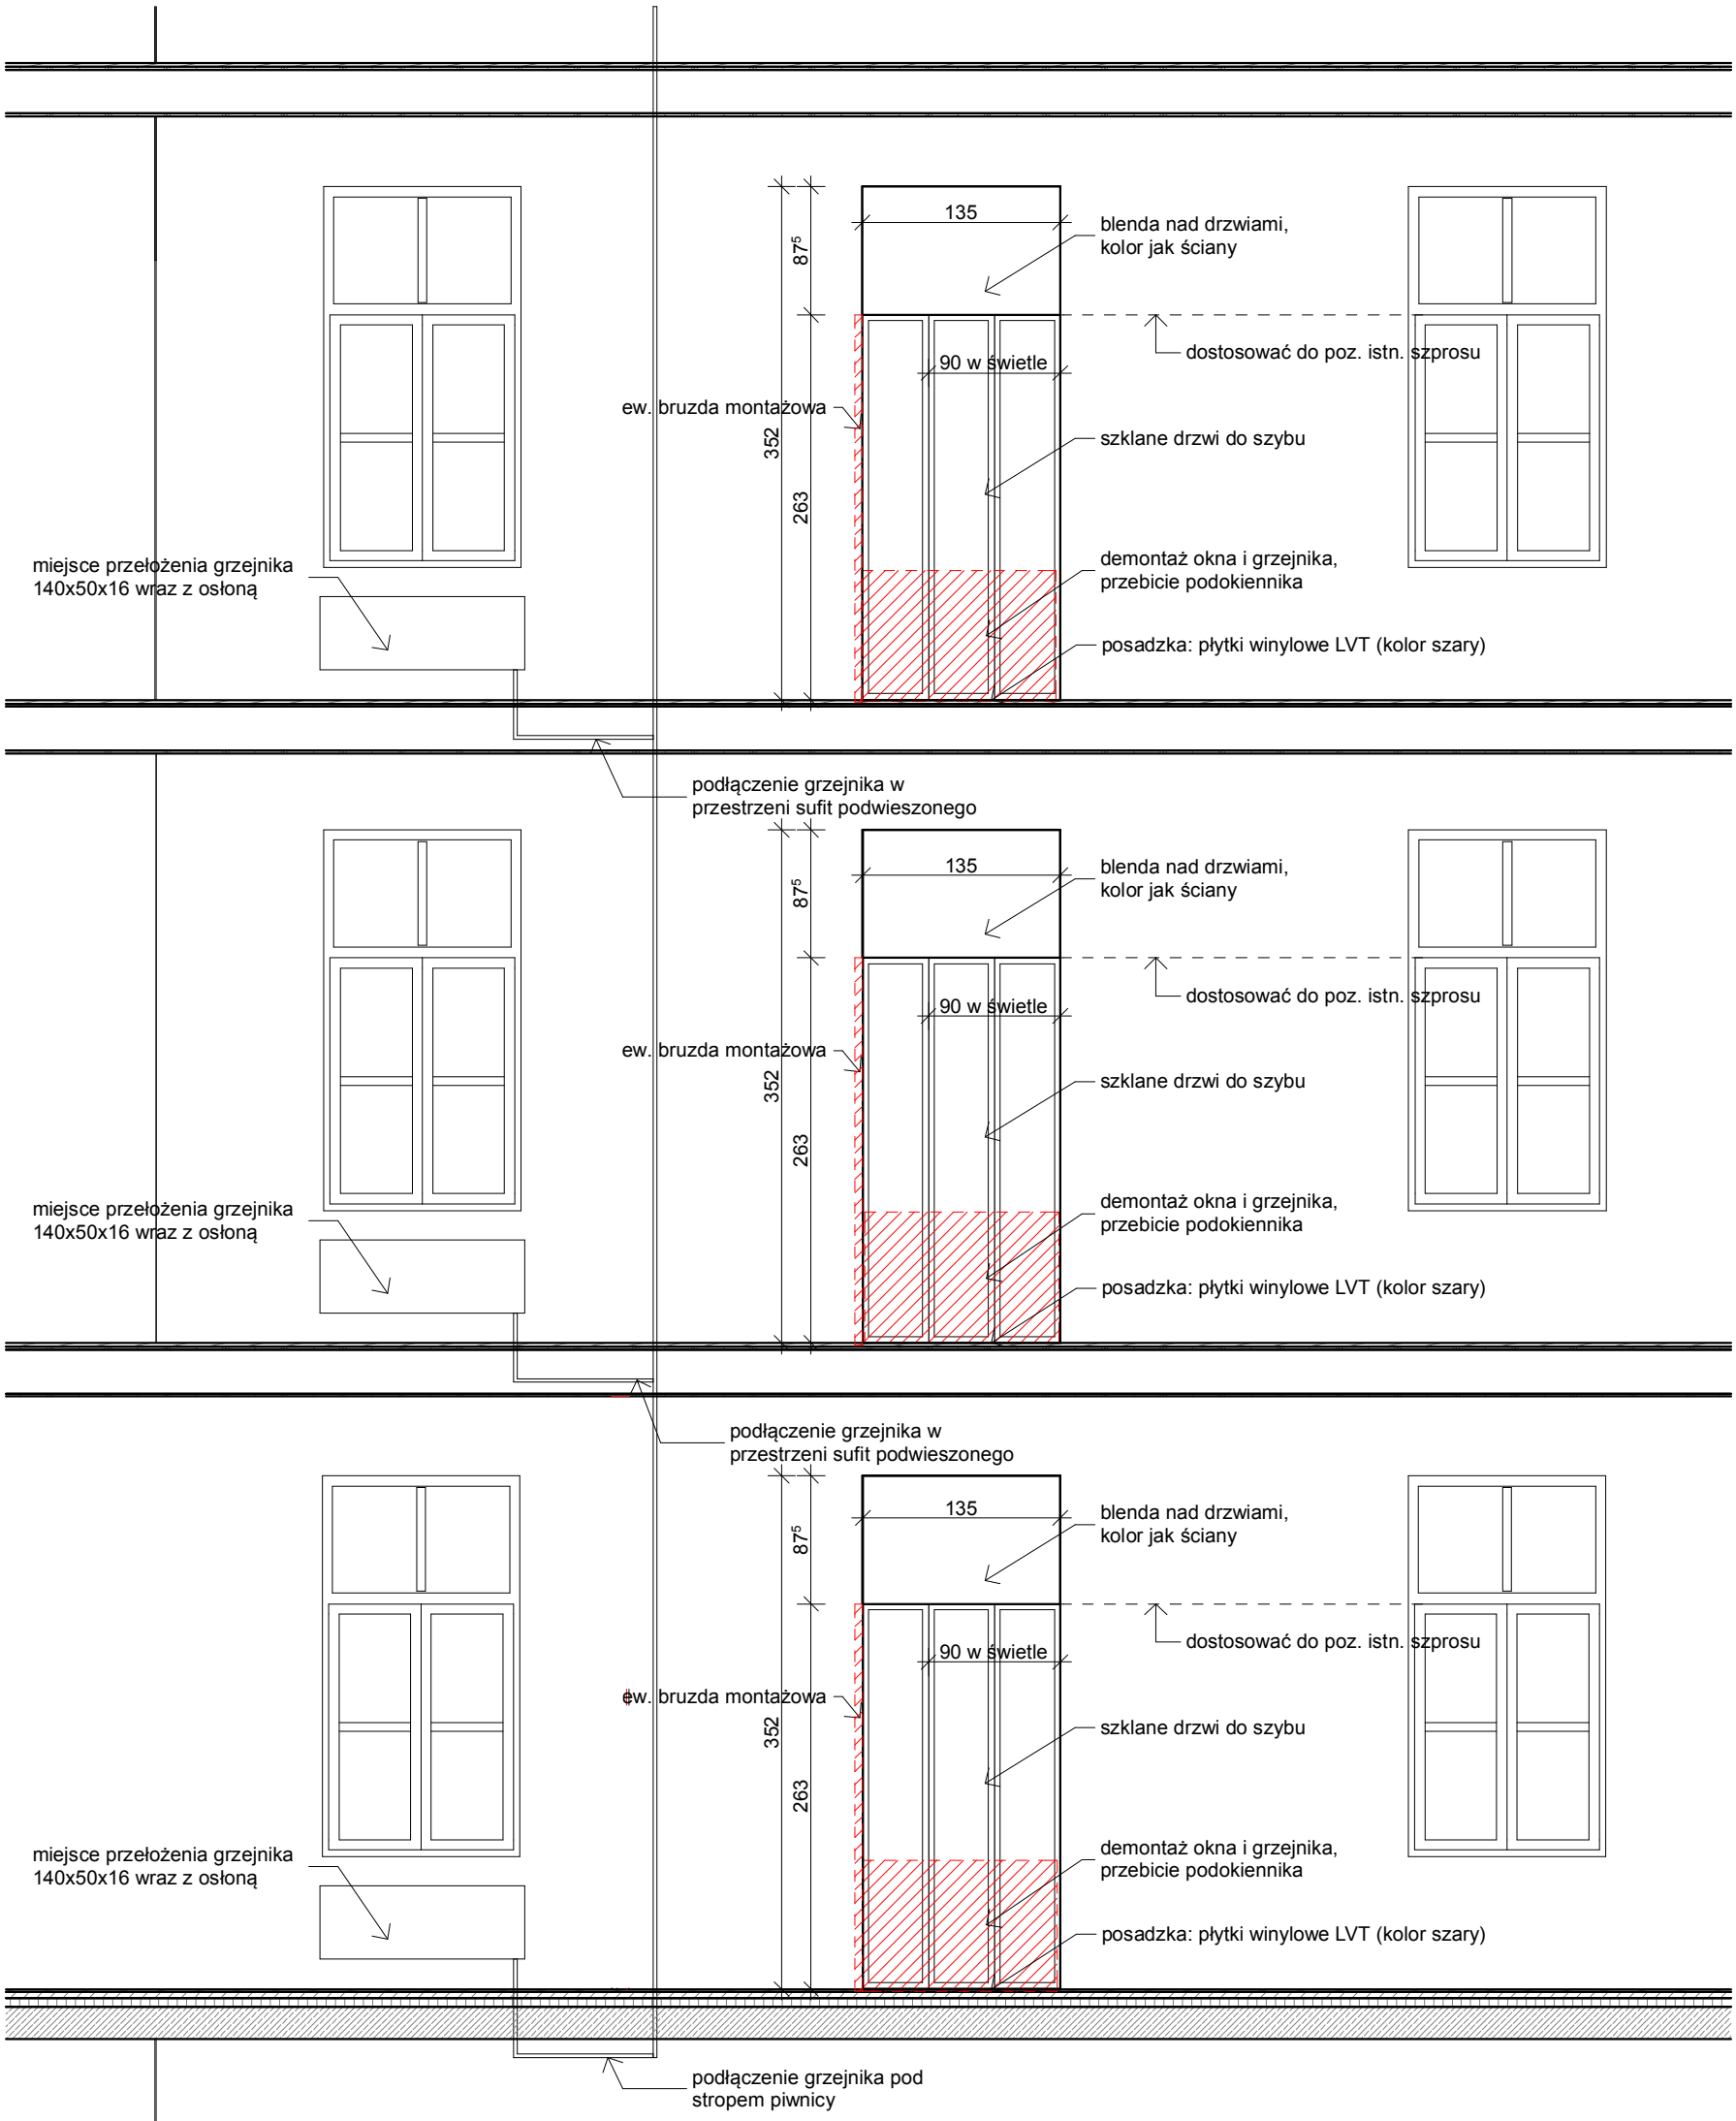

HomoHome–Tworzenie Architektury, tel:532127481, mail:architekci.homohome@gmail.com			
Inwestor: Powiat Cieszyński, ul. Bobrecka 29, 43-400 Cieszyn			
Temat: Projekt techniczny dobudowy windy zewnętrzej przy budynku Zespołu Szkół			
Adres: Cieszyn, ul.Plac ks. Londzina 3, dz. ew. nr 142, obręb 0042 Cieszyn			
Nazwa rysunku:Widok wnętrza korytarza			A.08
Skala rysunku 1:50	Nr rysunku:		
Projektant:	Nr upr.	Data:	Podpis
mgr inż. arch. Grzegorz Starzak *uprawnienia budowlane w spec. architektonicznej*	15/LOIA/05	2025.04.07	