PUM "GEOPLAN" S.C.
B. Jarzyna, K. Laskownicki
43-400 Cieszyn, ul. Bobrecka 1
tel./fax (033) 8521 411
NIP 548-000-16-10
REGON 002429948
e-mail: geoplan91@op.pl

Woj.: *śląskie*
Pow.: *cieszyński*
Jedn. ewid.: *Cieszyn 240301_1*
Obręb: *0042*

Id. zgłoszenia: GKK.6640.394.2024
Nr zlec.: 257 / 2024

MAPA DO CELÓW PROJEKTOWYCH

skala 1 : 500
sekcja 2000/18: 6.118.26.14.2.1; 6.118.26.14.2.3
układ współrzędnych prostokątnych płaskich: PL-2000
układ współrzędnych wysokościowych: PL-EVRF2007-NH

- nie wyklucza się istnienia w terenie innych urządzeń podziemnych, które nie były zgłoszone do inwentaryzacji
- granice nieruchomości wkreślono na podstawie danych z bazy EGiB otrzymanych do zgłoszenia
- działka 142 nie jest obciążona służebnością gruntową
- dla zakresu aktualizacji brak planu zagospodarowania przestrzennego

LEGENDA:

- - - - - - - - - - - - - zakres aktualizacji

Cieszyn, 12.09.2024 r.
Wykonał:
Geodeta uprawniony
inż. Krzysztof Oźlański

Uprawnienia nr 21925

KOPIA MAPY ZA ZGODNOŚĆ Z ORYGINAŁEM
arch. Grzegorz Starzak

Bilans terenu (dla części projetowanej):

P dz nr 142	2255 m2
Pz istniejącego budynku	1468 m2
Pz dla proj. dobudowy	5,5 m2
P utwardzona proj. *(m. postojowe, dojście)*	66,2 m2

LEGENDA:

-granice terenu inwestycji (dz. nr 142)
-istn. wjazd
-istn. wejścia
-proj. wejście do windy
V -liczba kondygnacji
① -istniejący budynek szkoły
② -proj. dobudowa windy zewnętrznej
mp. -proj. miejsce postojowe (3,6m/5m) dla osób niepełnosprawncych
3mp. -proj. 3 miejsca postojowe (2,5m/5m)
ks160 -istn. instalacja zewn. kanalizacyjna *(bez zmian)*
kd160 -istn. instalacja zewn. deszczowa *(bez zmian)*
w25 -istn. instalacje zewn. sieci wodnej *(bez zmian)*
eND -istn. przyłącze sieci elektrycznej *(bez zmian)*

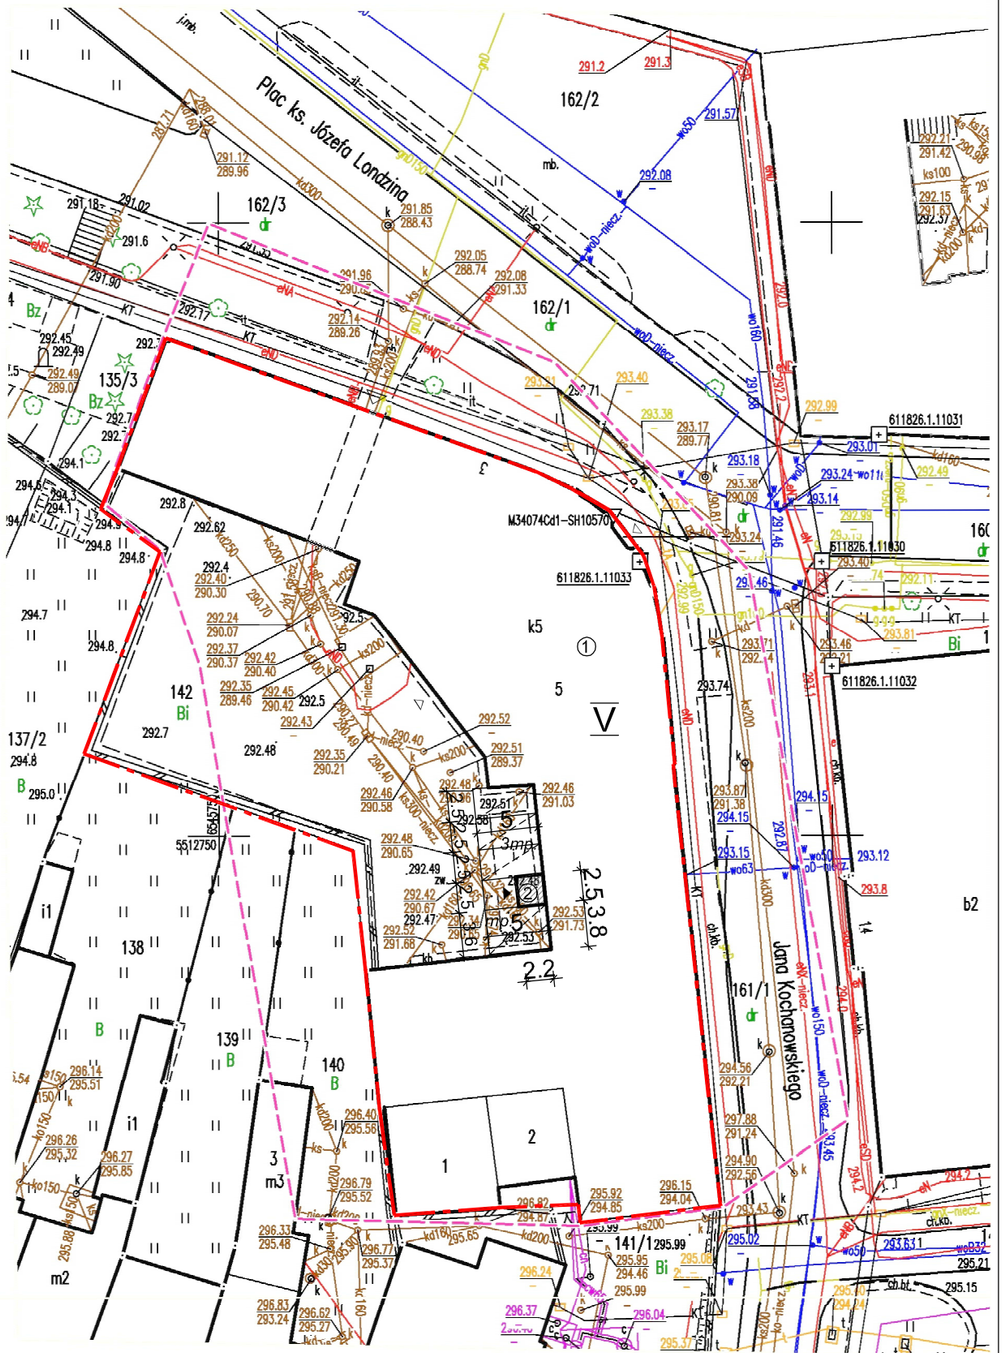

ORIENTACJA:

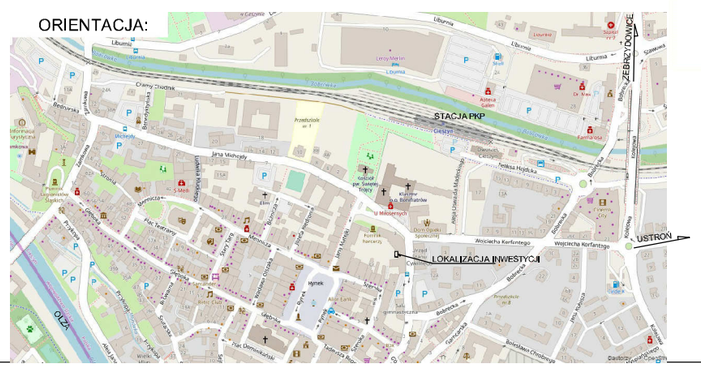

Projekt Techniczny			
Inwestor: Powiat Cieszyński, ul. Bobrecka 29, 43-400 Cieszyn			
Temat Projekt techniczny dobudowy windy zewnętrznej przy budynku Zespołu Szkół			
Adres: Cieszyn, ul.Plac ks. Londzina 3, dz. ew. nr 142, obręb 0042 Cieszyn			
Nazwa rysunku: Projekt zagospodarowania terenu			PZT.1
Skala rysunku: 1:500	Nr rysunku:		
projektant:	Nr upr.:	Data:	Podpis:
mgr inż.arch.Grzegorz Starzak uprawnienia budowlane w spec. architektonicznej	15/LOIA/05	2025.04.07	