
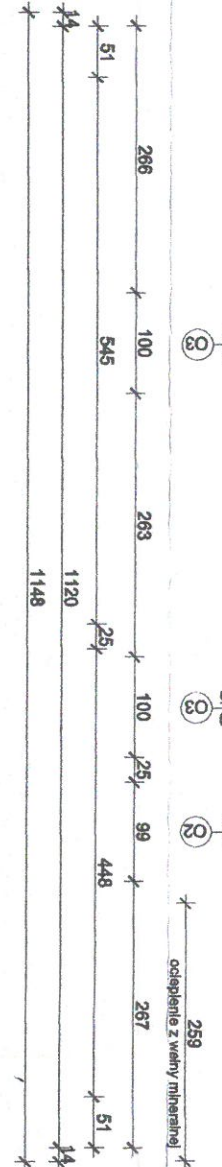


w posła przyległym
ogrzewanie z wenty mineralnej

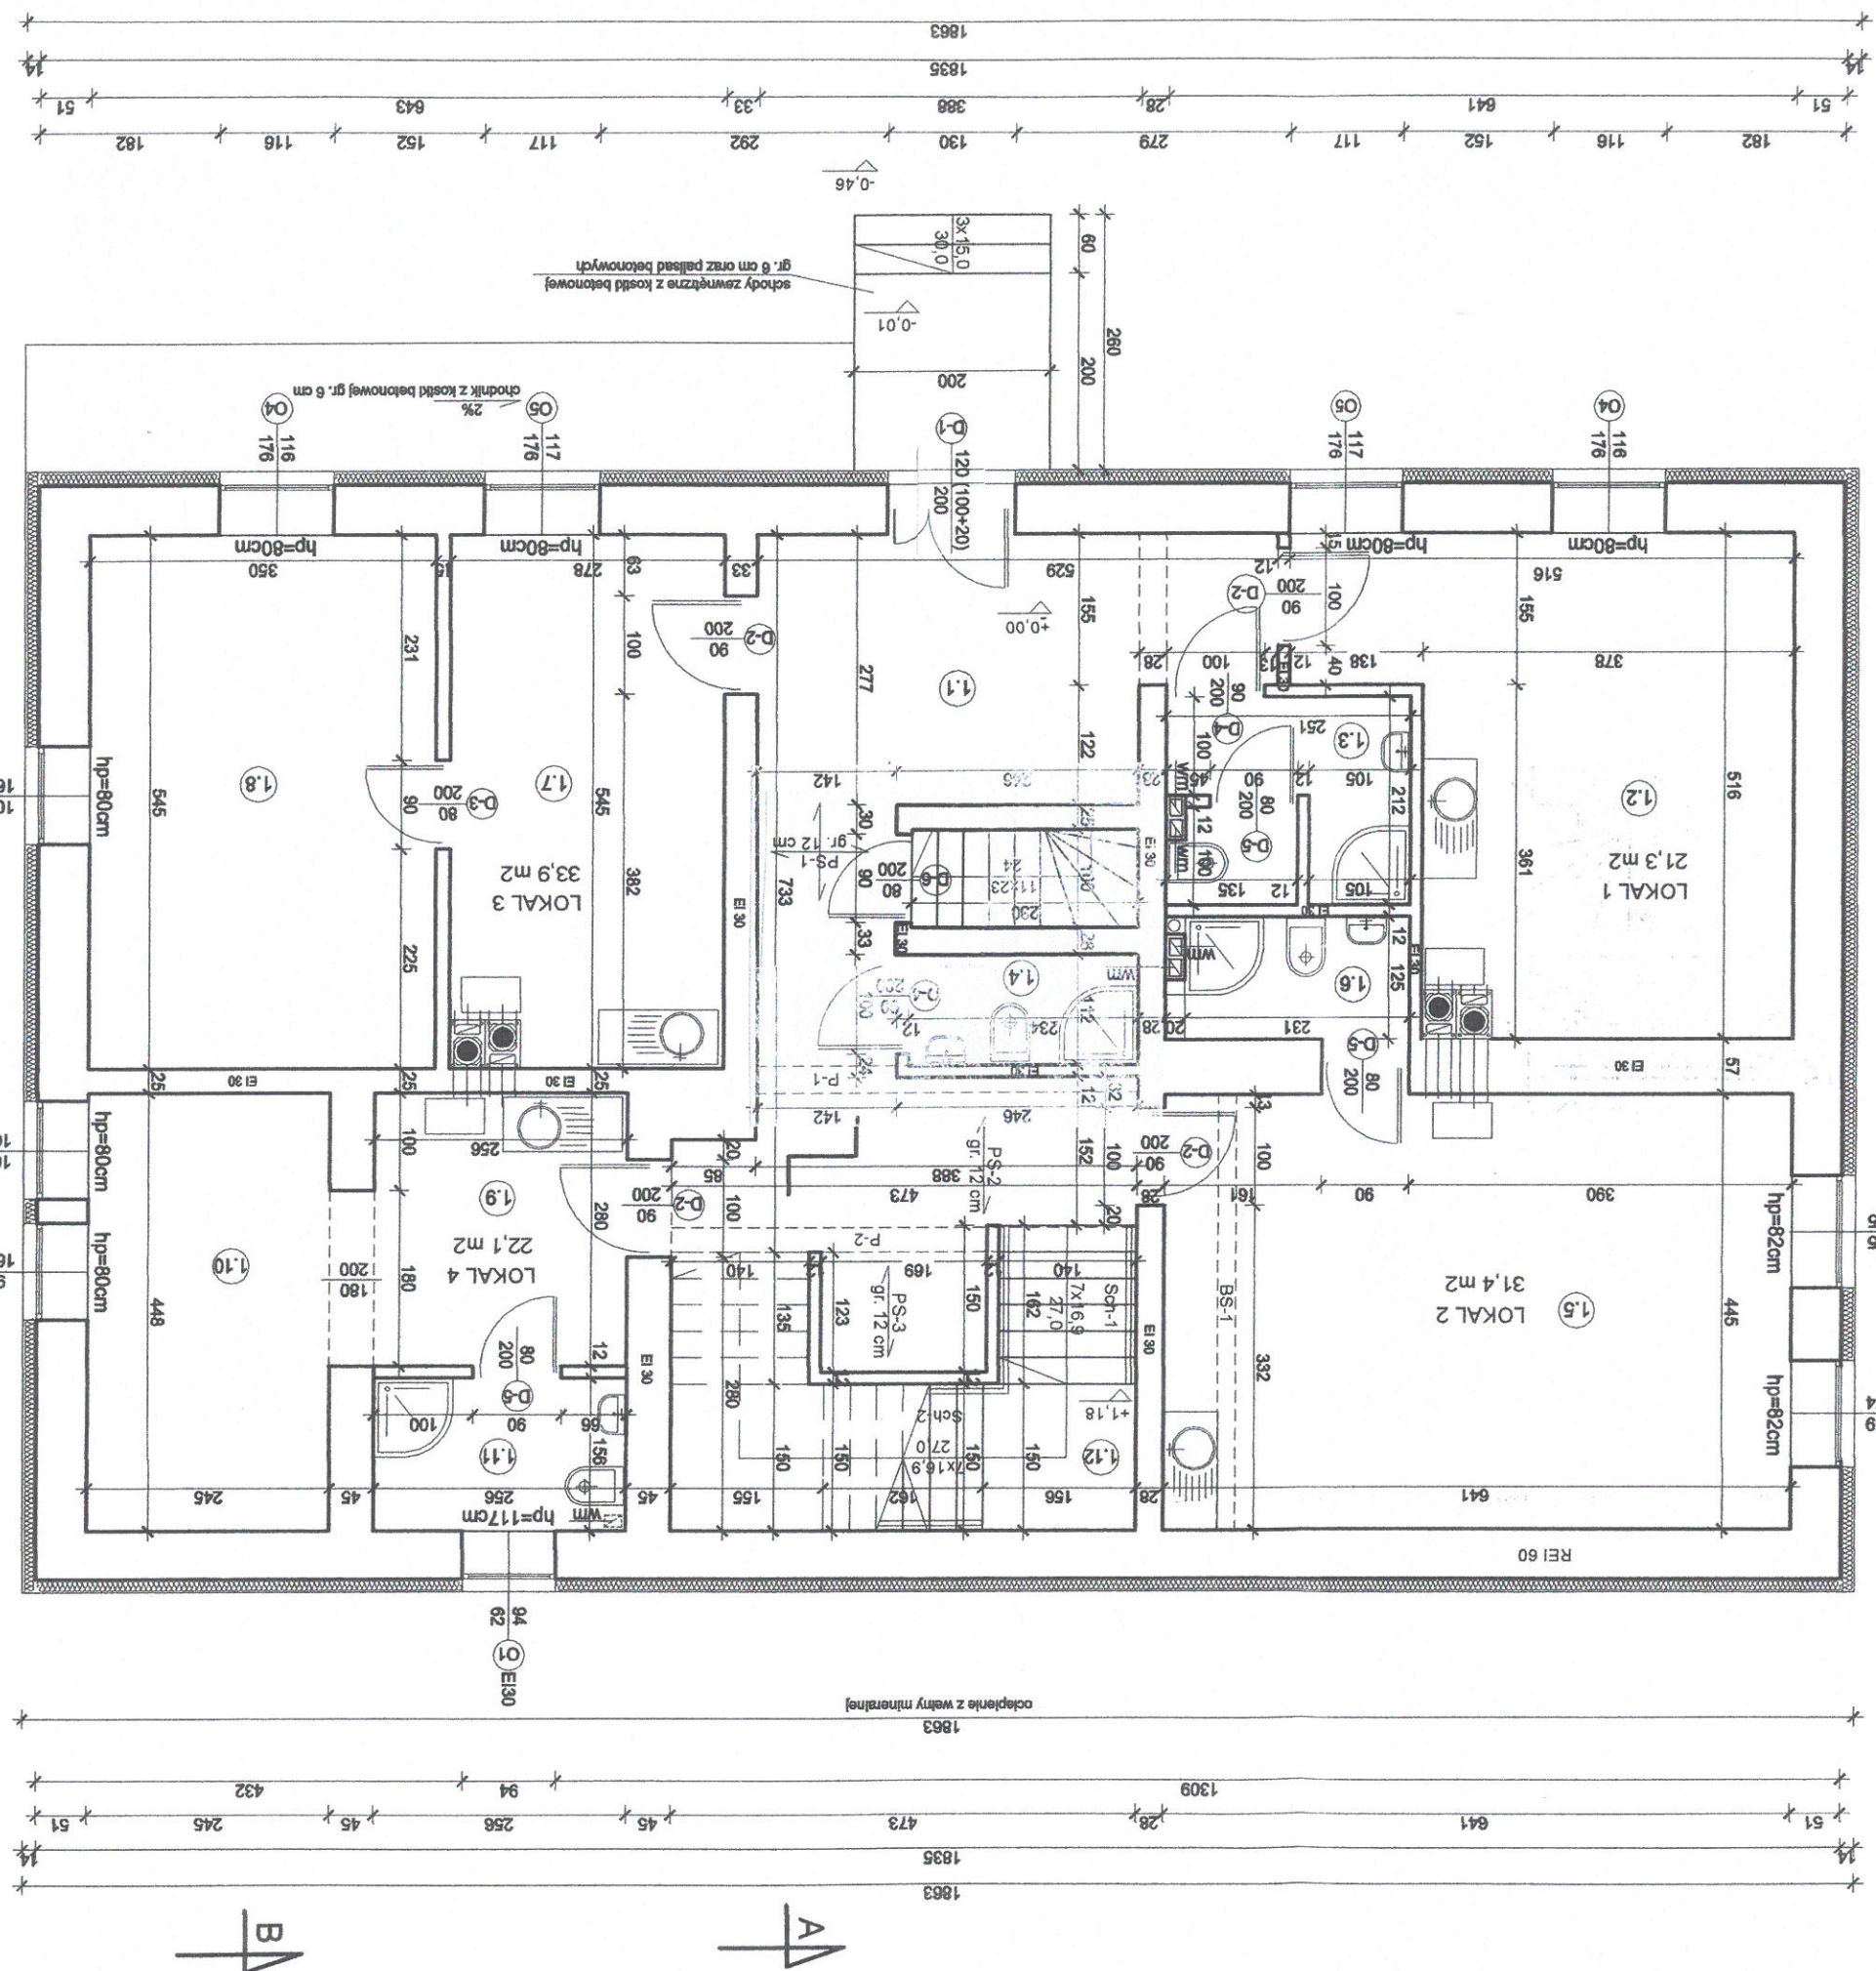

1.1	KORYTARZ	26,24m2	wykladzina PCV	POKÓJ	21,28m2	wykladzina PCV	1.3	ŁAZIENKA	4,93m2	wykladzina PCV	1.4	ŁAZIENKA	2,71m2	wykladzina PCV	1.5	POKÓJ	28,52m2	wykladzina PCV	1.6	ŁAZIENKA	2,89m2	wykladzina PCV	1.7	POKÓJ	14,79m2	wykladzina PCV	1.8	POKÓJ	19,08m2	wykladzina PCV	1.9	POKÓJ	7,17m2	wykladzina PCV	1.10	POKÓJ	10,98m2	wykladzina PCV	1.11	ŁAZIENKA	3,99m2	wykladzina PCV	1.12	KŁATKA SCHODOWA	5,82m2	wykladzina PCV
-----	----------	---------	----------------	-------	---------	----------------	-----	----------	--------	----------------	-----	----------	--------	----------------	-----	-------	---------	----------------	-----	----------	--------	----------------	-----	-------	---------	----------------	-----	-------	---------	----------------	-----	-------	--------	----------------	------	-------	---------	----------------	------	----------	--------	----------------	------	-----------------	--------	----------------

uzgodniono pod względem
i znikających bez zeszty
wzrostu
Data: 10.12.2018
Lp. opinii: 204116
inż. ANNA WOJTYŚ
sanitarny inżynier
w zakresie optymalizacji
obiektów budowlanych i
bez szkod
44-200 Rybnik, ul. Dworc