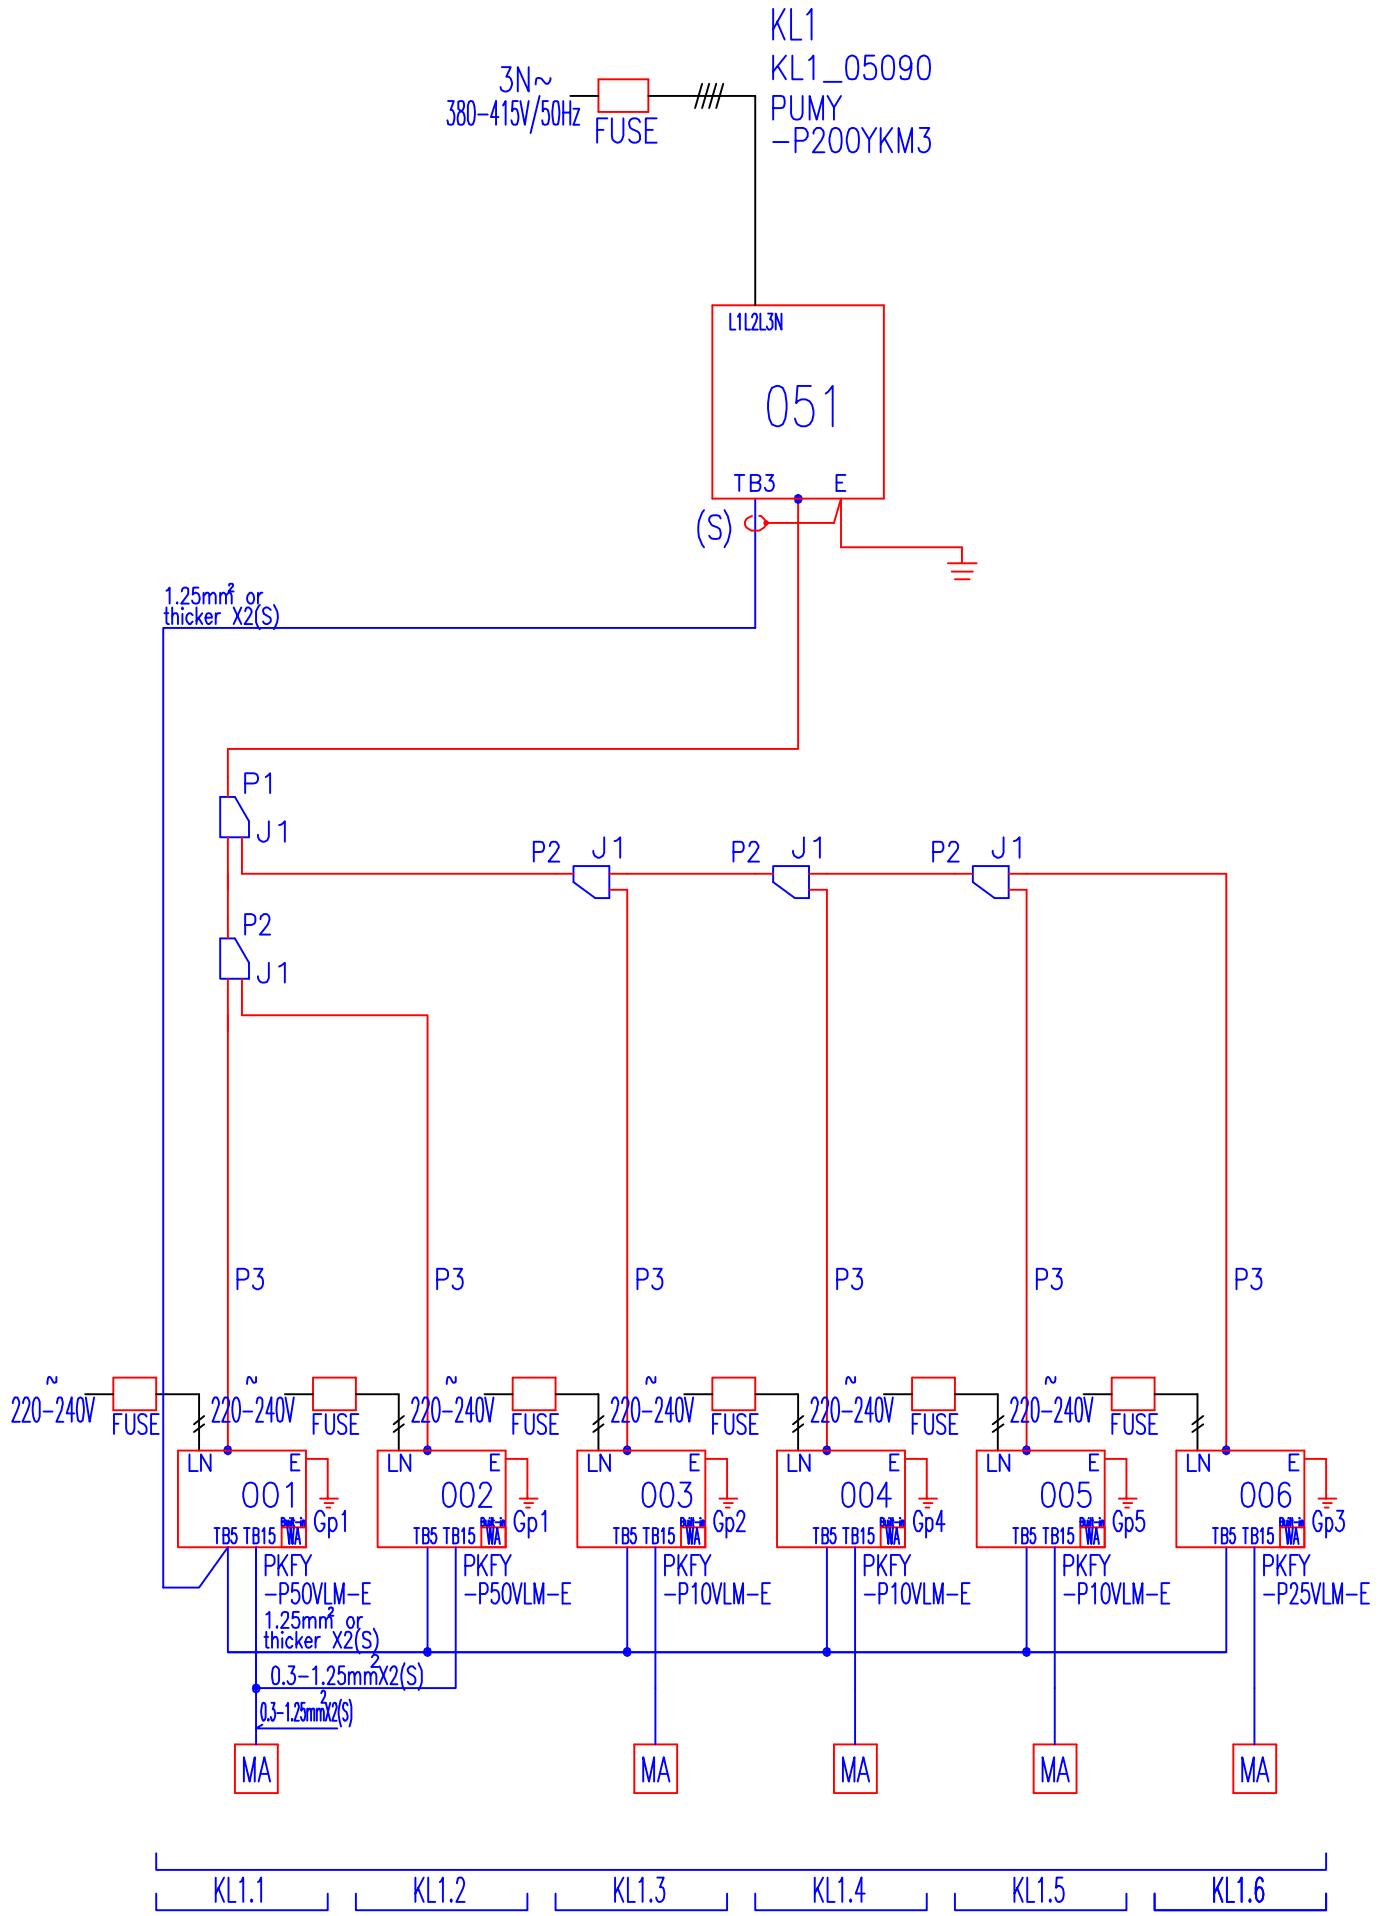

UWAGA:
Schemat elektryczny poglądowy, dostosować do wytycznych wybranego producenta

ociw
Inżynieria Sanitarna Agnieszka Ottka Spółka z o.o
tel. 608 883 733, 602 337 567, e-mail: aottka@op.pl

TEMAT PROJEKTU: LOKALIZACJA:	**Projekt techniczny termomodernizacji budynku Remizy Ochotniczej Straży Pożarnej w Brzozowie, dz. nr 172/8**		
NAZWA RYSUNKU:	**Schemat elektryczny**		
WYKONALI:	Imię i Nazwisko	Numer uprawnień, specjalność	Podpis
Projektant	**mgr inż. Maciej Ottka**	**KUP/0176/PBS/16 instalacyjna**	
DATA OPRACOWANIA: 12.2023		SKALA: -------	NR RYS. S4