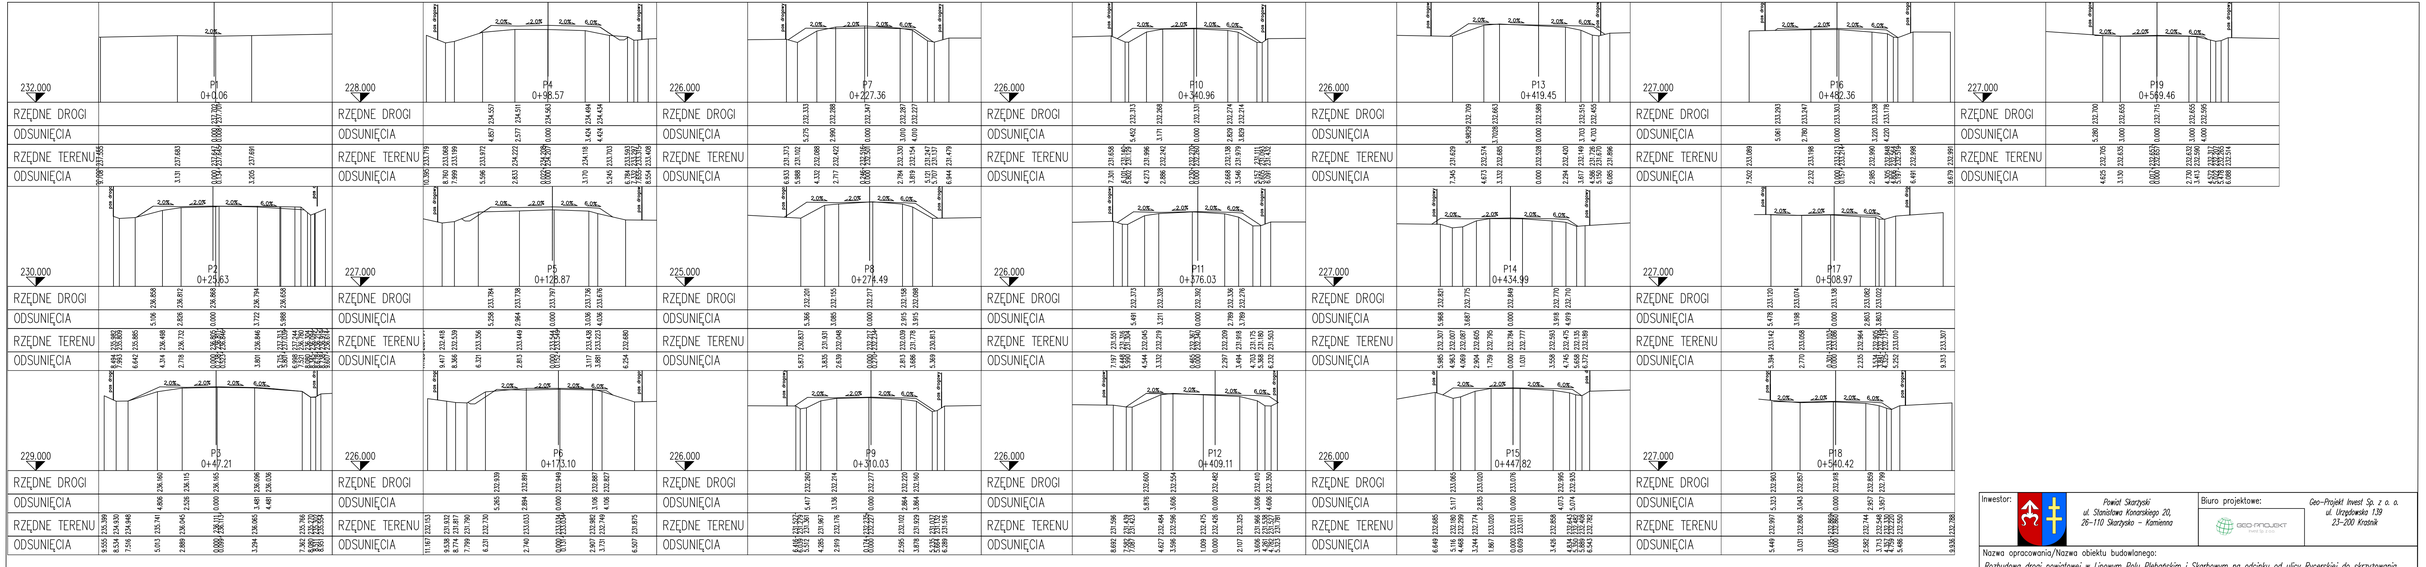

Inwestor:	Powiat Skarżyski ul. Stanisława Konarskiego 20, 26-110 Skarżysko - Kamienna	Biuro projektowe:	Geo-Projekt Invest Sp. z o. o. ul. Urzędowska 139 23-200 Kraśnik

Nazwa opracowania/Nazwa obiektu budowlanego:
Rozbudowa drogi powiatowej w Lipowym Polu Plebańskim i Skarbowym na odcinku od ulicy Rycerskiej do skrzyżowania z drogą powiatową nr 03561 wraz z przebudową obiektu mostowego na rzece Oleśnica

Tytuł rysunku:	PROFIL POPRZECZNY	Podpis projektanta:	
Projektant:	mgr inż. Daniel Kędziorski		
Nr uprawnień:	LUB/0256/PWOD/16		
Sprawdzający:	mgr inż. Aleksander Piątko		
Nr uprawnień:	MAZ/-7342/17/0/93 MAZ/-7342/17/0/98		
Skala:	1:500		
Data oprac.:	grudzień 2022		
Faza:	PB	Nr rys.:	4, 1