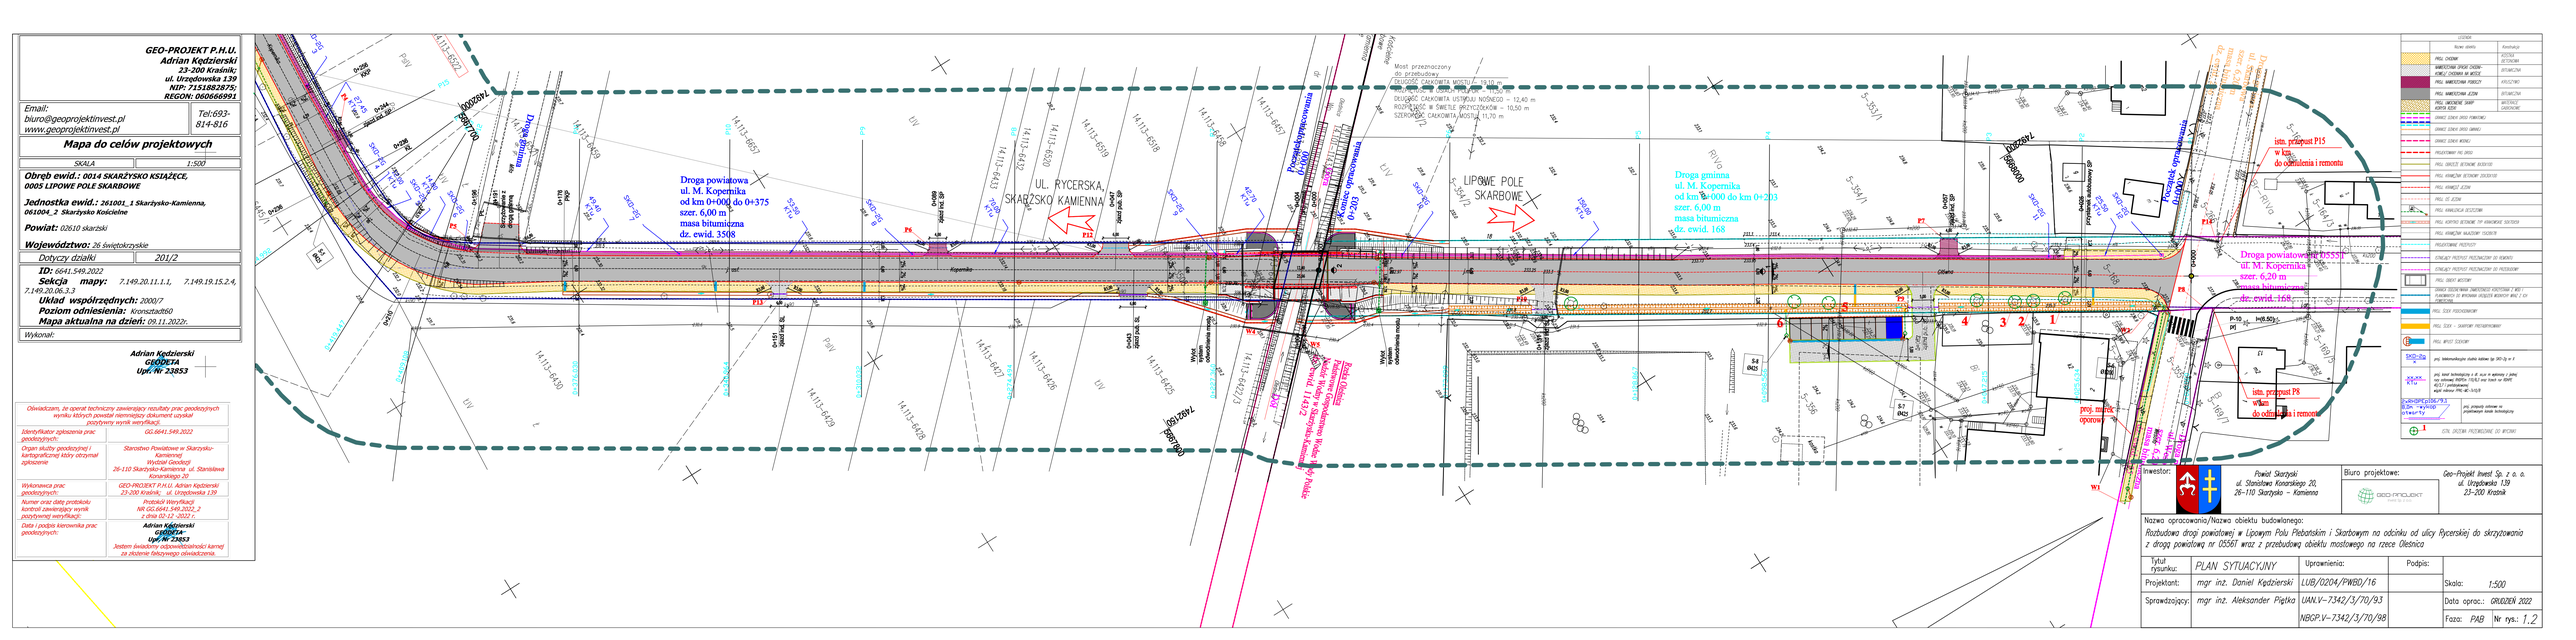
Droga powiatowa
ul. M. Kopernika
od km 0+000 do 0+375
szer. 6,00 m
masa bitumiczna
dz. ewid. 3508
UL. RYCERSKA,
SKARŻSKO KAMIENNA
LIPOWE POLE
SKARBOWE
Droga gminna
ul. M. Kopernika
od km 0+000 do km 0+203
szer. 6,00 m
masa bitumiczna
dz. ewid. 168
Droga powiatowa nr 01555K
ul. M. Kopernika
szer. 6,20 m
masa bitumiczna
dz. ewid. 168
istn. przejście P15
w km
do odtworzenia i remontu
istn. przejście P8
w km
do odtworzenia i remontu
Most przeznaczony
do przebudowy
DŁUGOŚĆ CAŁKOWITA MOSTU – 19,10 m
DŁUGOŚĆ CAŁKOWITA UŻYTKOWEGO – 12,40 m
ROZPIĘTOŚĆ W ŚWIETLE PRZĘSZKÓW – 10,50 m
SZEROKOŚĆ CAŁKOWITA MOSTU – 11,70 m
Przejście dla pieszych
Przejście dla pieszych
Przejście dla pieszych