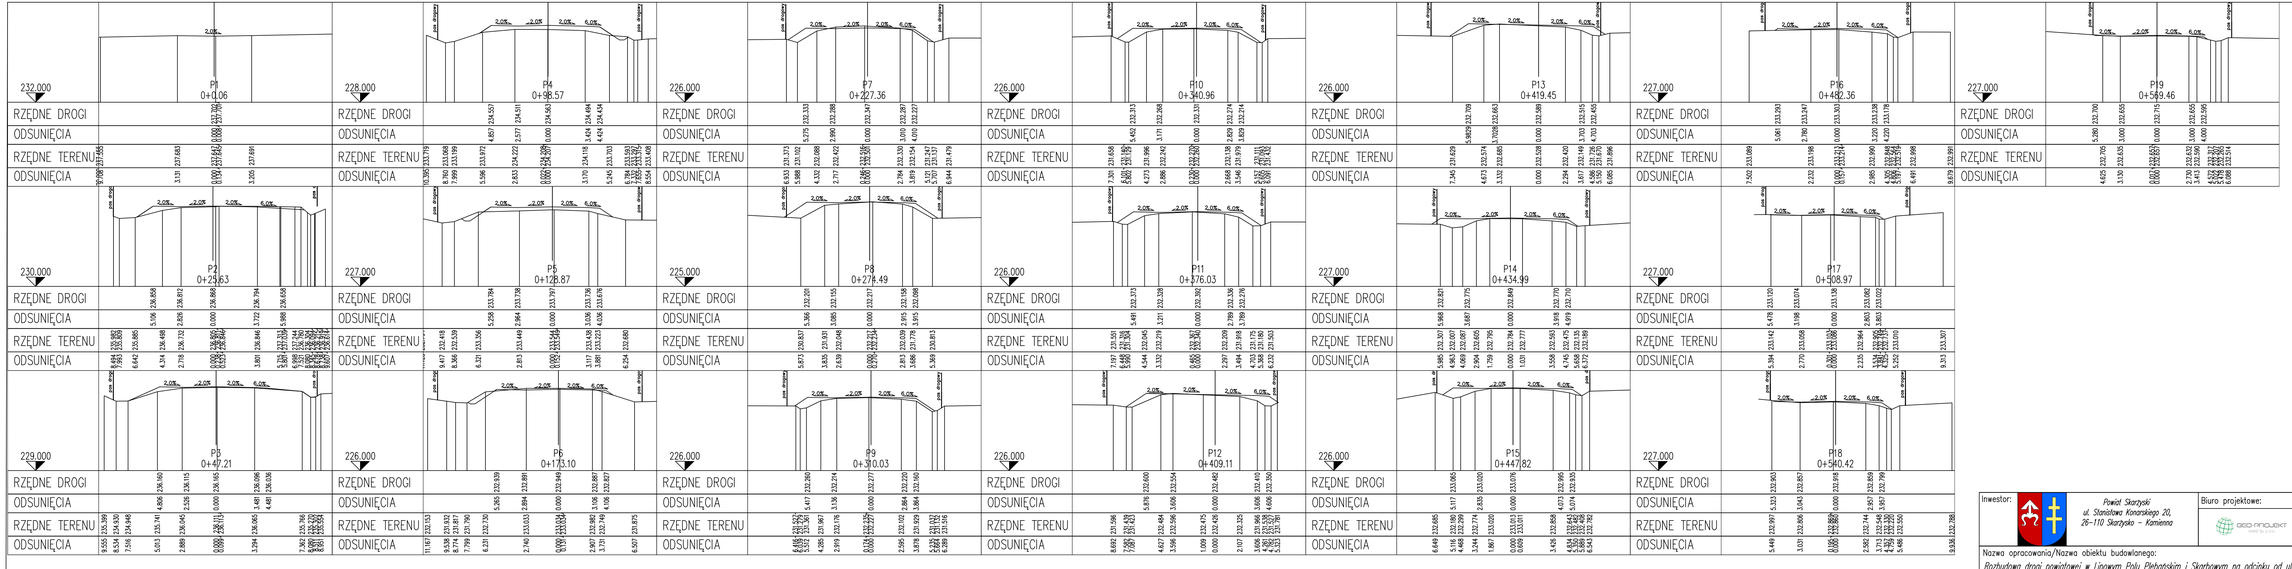

Inwestor:	Powiat Skarżyski ul. Stanisława Konarskiego 20, 26-110 Skarżysko – Kamienna	Biuro projektowe:	Geo-Projekt Invest Sp. z o. o. ul. Urzędowska 139 23-200 Kraśnik

Nazwa opracowania/Nazwa obiektu budowlanego:
Rozbudowa drogi powiatowej w Lipowym Polu Plebańskim i Skarbowym na odcinku od ulicy Rycerskiej do skrzyżowania z drogą powiatową nr 02561 wraz z przebudową obiektu mostowego na rzece Oleśnica

Tytuł rysunku:	PROFIL POPRZECZNY	Podpis projektanta:	Skala: 1:500
Projektant:	mgr inż. Daniel Kędzierski		
Nr uprawnień:	LUBS/0204/PWBD/16		Data oprac.: grudzień 2022
Sprawdzający:	mgr inż. Aleksander Pigłko		
Nr uprawnień:	UMKP-7242/70/93 MBDFH-7242/270/98		Faza: PW Nr rys.: 4_1