

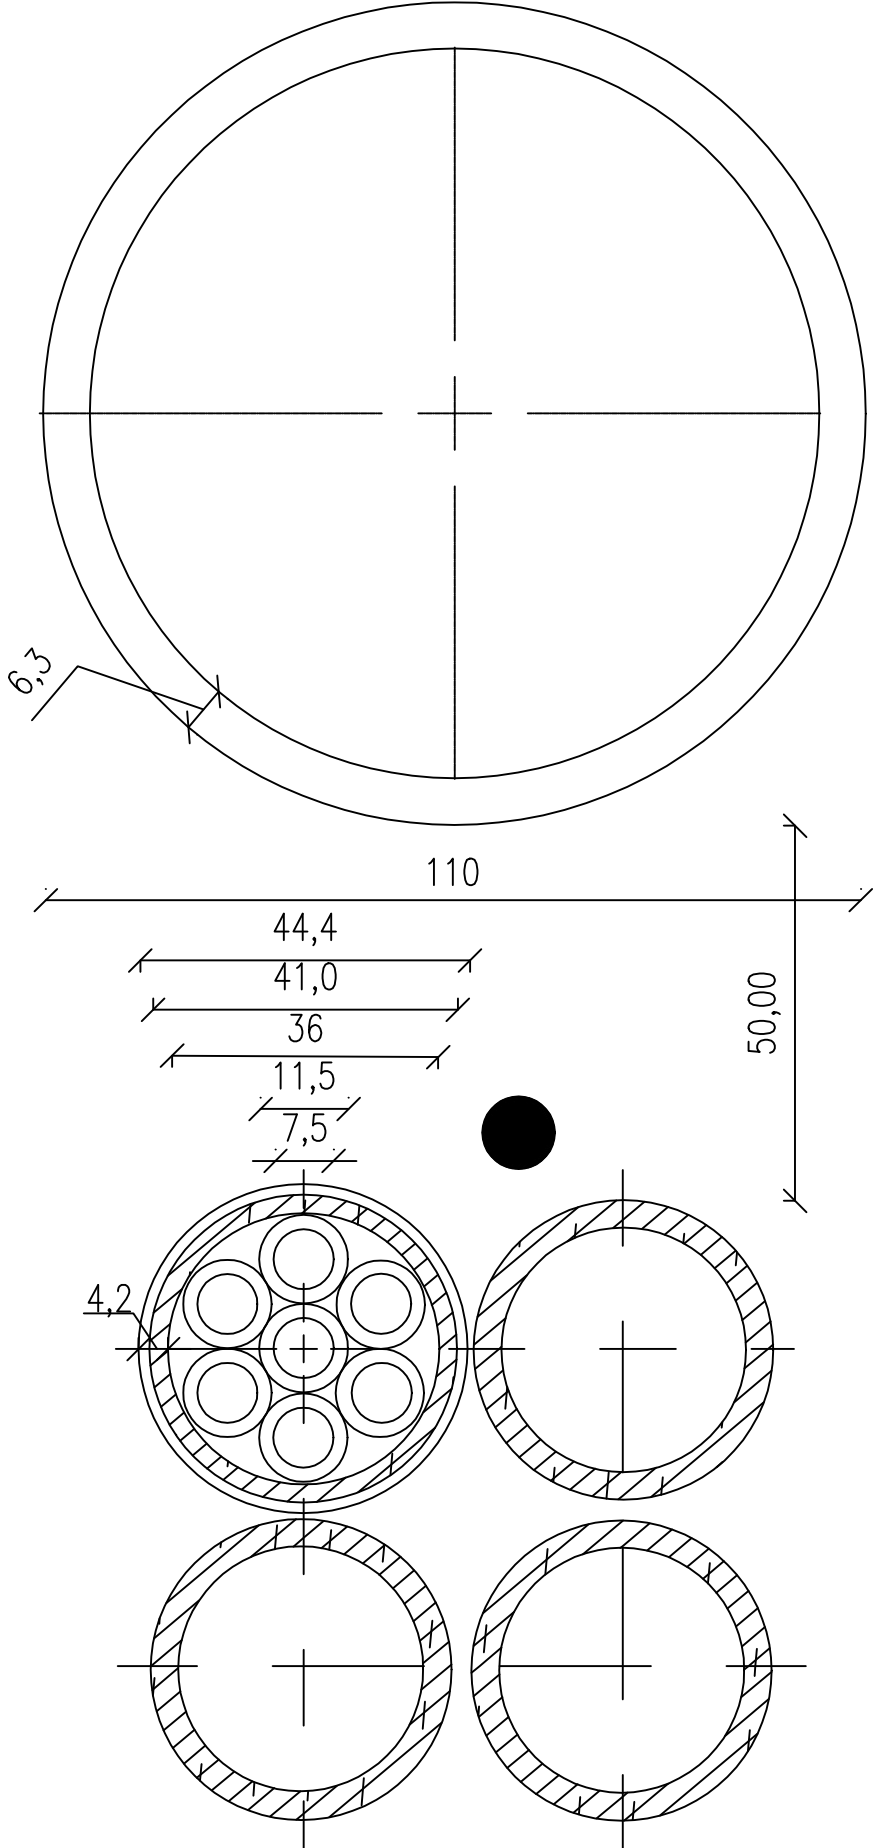


Szczegół "A"
SKALA 1:1

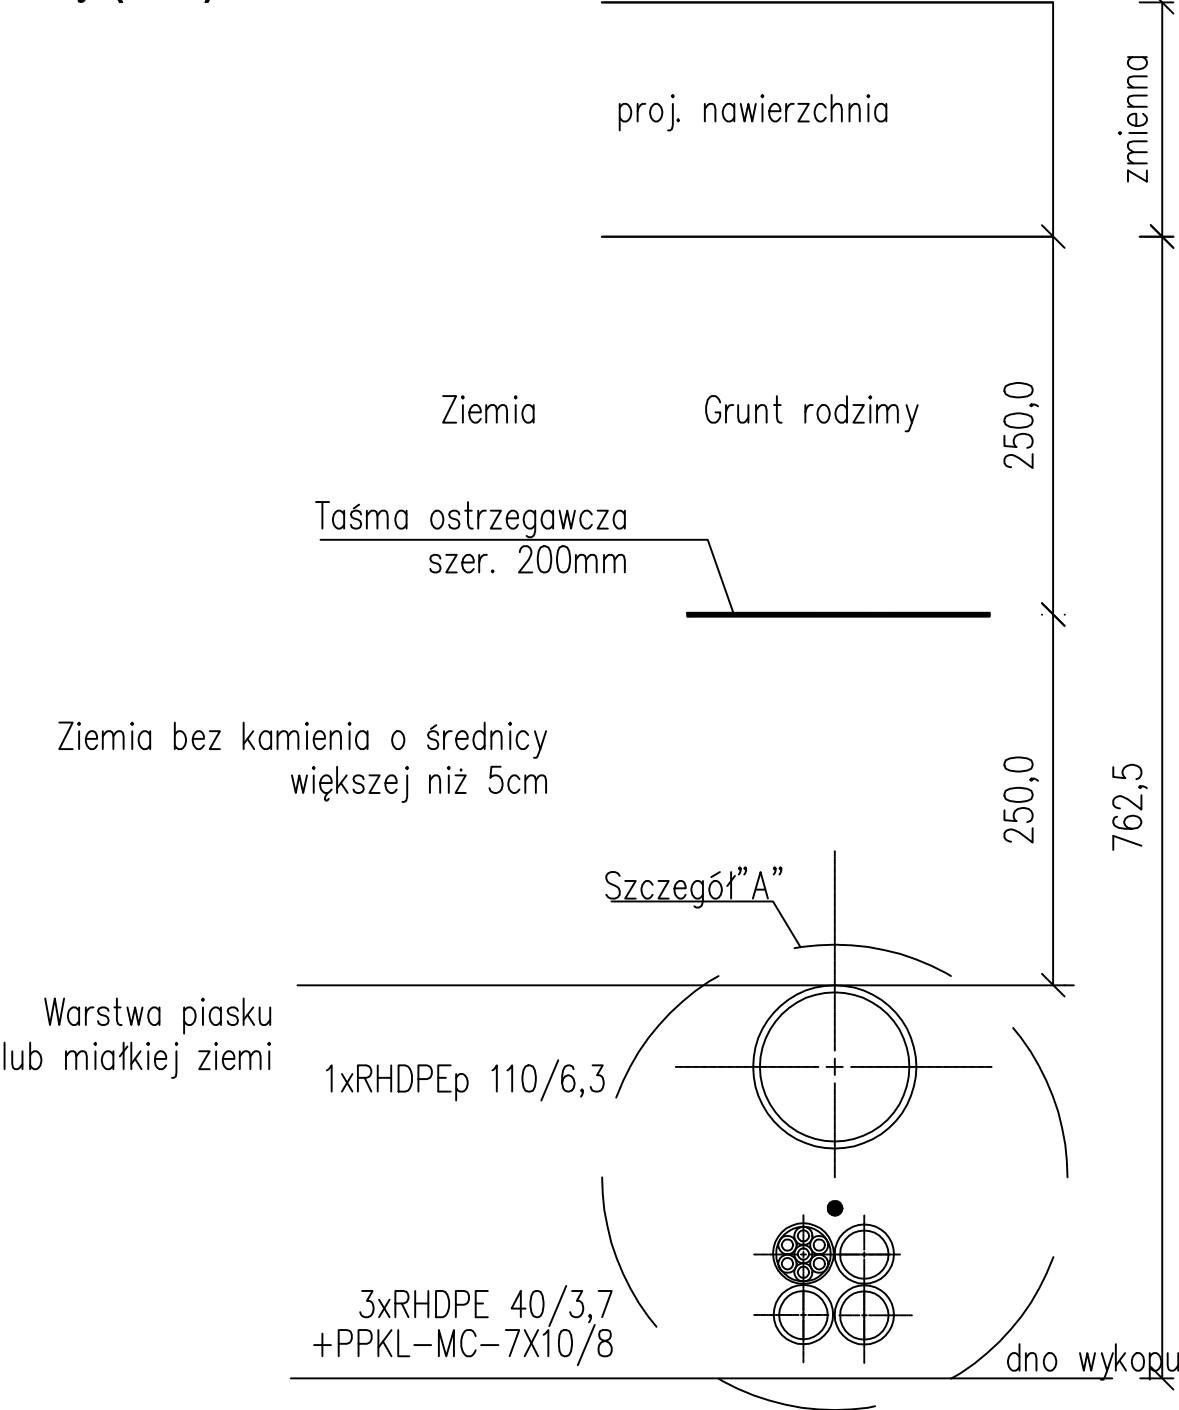

PRZEKRÓJ KANAŁU TECHNOLOGICZNEGO
Kanał Technologiczny uliczny (KTu)

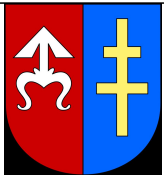

Inwestor:	 Powiat Skarżyski ul. Stanisława Konarskiego 20, 26-110 Skarżysko - Kamienna	Biuro projektowe:	Geo-Projekt Invest Sp. z o. o. ul. Urzędowska 139 23-200 Krasnik
Nazwa opracowania/Nazwa obiektu budowlanego: Rozbudowa drogi powiatowej w Lipowym Polu Plebańskim i Skarbowym na odcinku od ulicy Rycerskiej do skrzyżowania z drogą powiatową nr 0556T wraz z przebudową obiektu mostowego na rzece Oleśnica			
Tytuł rysunku:	PRZEKRÓJ NORMALNY – KANAŁ TECHNOLOGICZNY	Podpis projektanta:	Skala: 1:1
Projektant:	mgr inż. Daniel Kędziński		Data oprac.: grudzień 2022
Nr uprawnień:	LUB/0204/PWBD/16		
Sprawdził:	mgr inż. Aleksander Piętko		
Nr uprawnień:	UAN.V-7342/3/70/93 NBGP.V-7342/3/70/98		Nr rys.: K-3