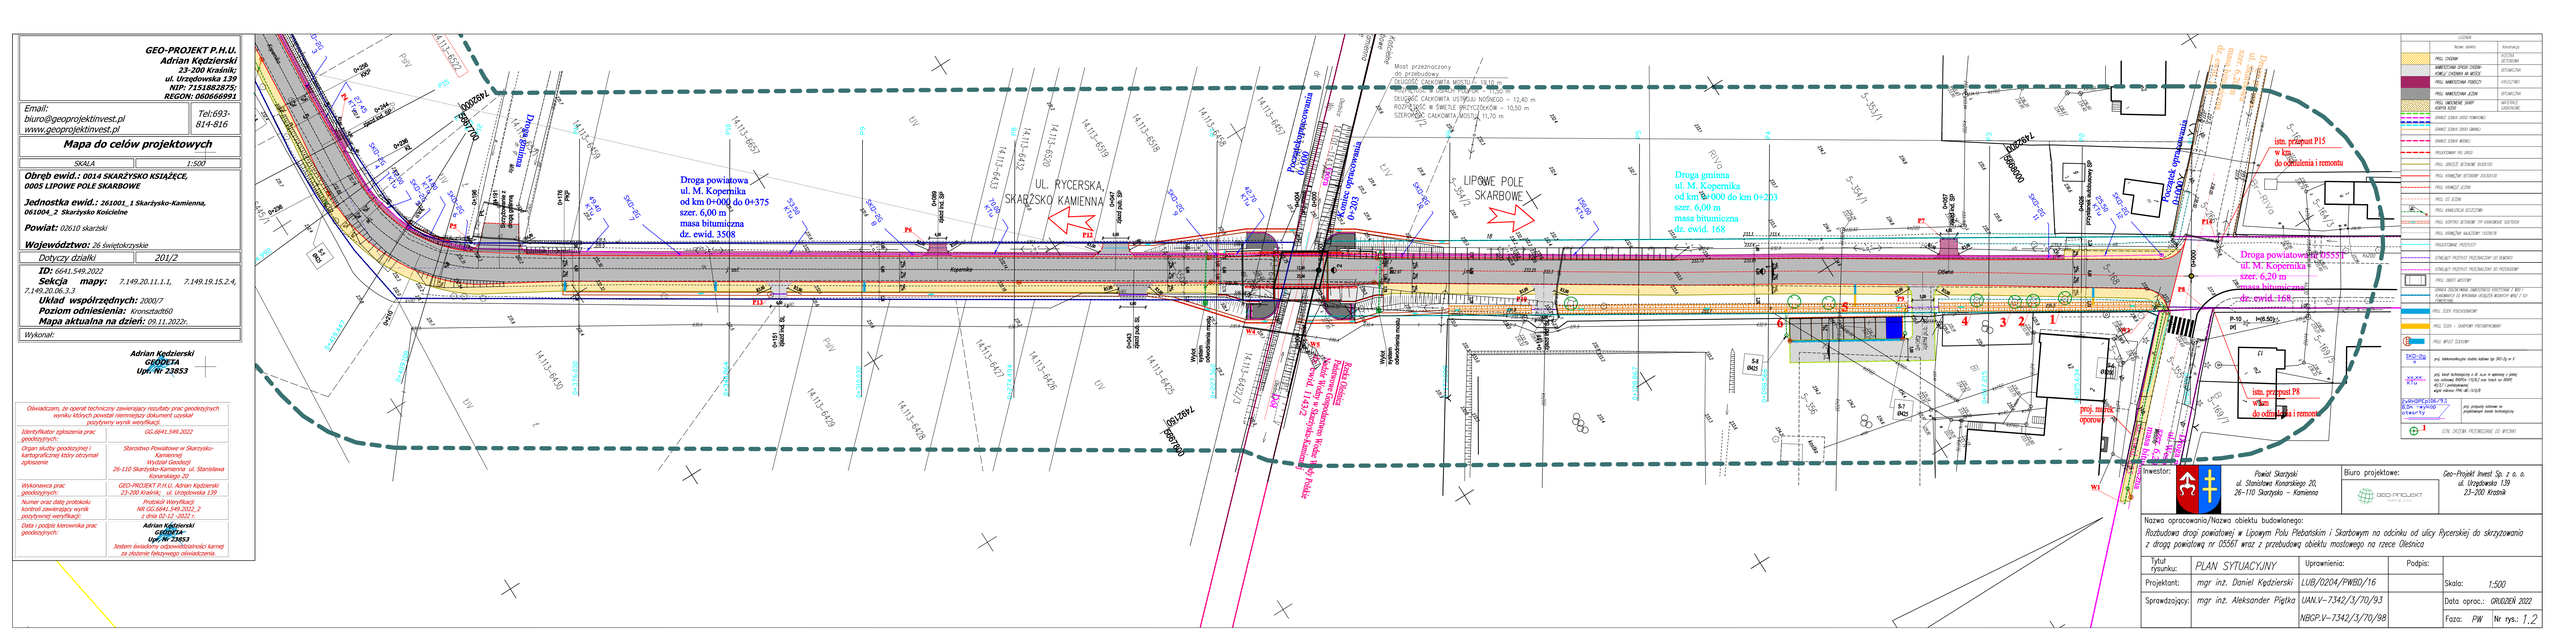
Droga powiatowa
ul. M. Kopernika
od km 0+000 do 0+375
szer. 6,00 m
masa bitumiczna
dz. ewid. 3508
UL. RYCERSKA, SKARŻYSKO KAMIENNA
LIPOWE POLE SKARBOWE
Droga gminna
ul. M. Kopernika
od km 0+000 do km 0+203
szer. 6,00 m
masa bitumiczna
dz. ewid. 168
Most przeznaczony do przebudowy
DŁUGOŚĆ CAŁKOWITA MOSTU - 19,10 m
DŁUGOŚĆ CAŁKOWITA UŻYTKOWEGO NOŚNEGO - 12,40 m
ROZPIĘTOŚĆ W ŚWIETLE PRZYCZÓŁKÓW - 10,50 m
SZEROKOŚĆ CAŁKOWITA MOSTU - 11,70 m
istn. przepust P15
w km
do odtworzenia i remontu
Droga powiatowa nr 01555K
ul. M. Kopernika
szer. 6,20 m
masa bitumiczna
dz. ewid. 168
istn. przepust P8
w km
do odtworzenia i remontu
proj. zatoka oporowa
Kopernika
Gliniana
Rycerska
Lipowe Pole
Skarbowe
Przebudowa mostu
Przebudowa przepustu
Przebudowa przepustu
Przebudowa przepust