PRZEKRÓJ NORMALNY nr 3
od km 0+000 do km 0+047
SKALA 1:50

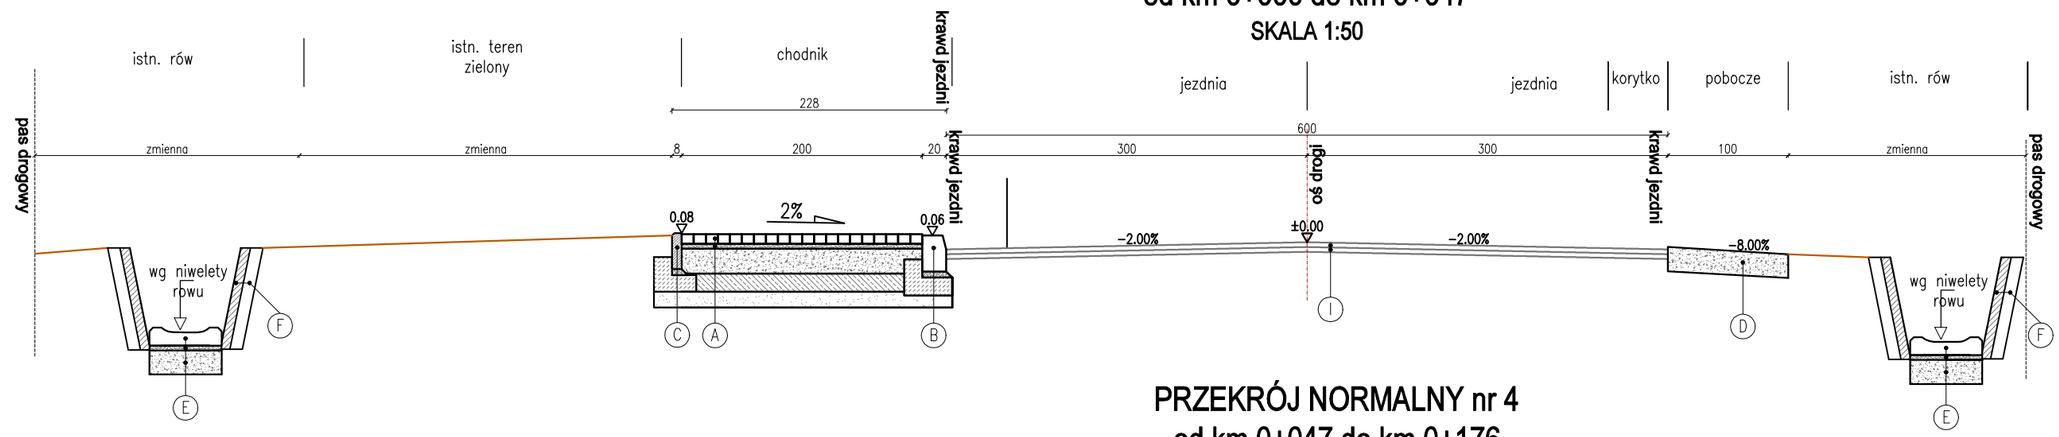

PRZEKRÓJ NORMALNY nr 4
od km 0+047 do km 0+176
SKALA 1:50

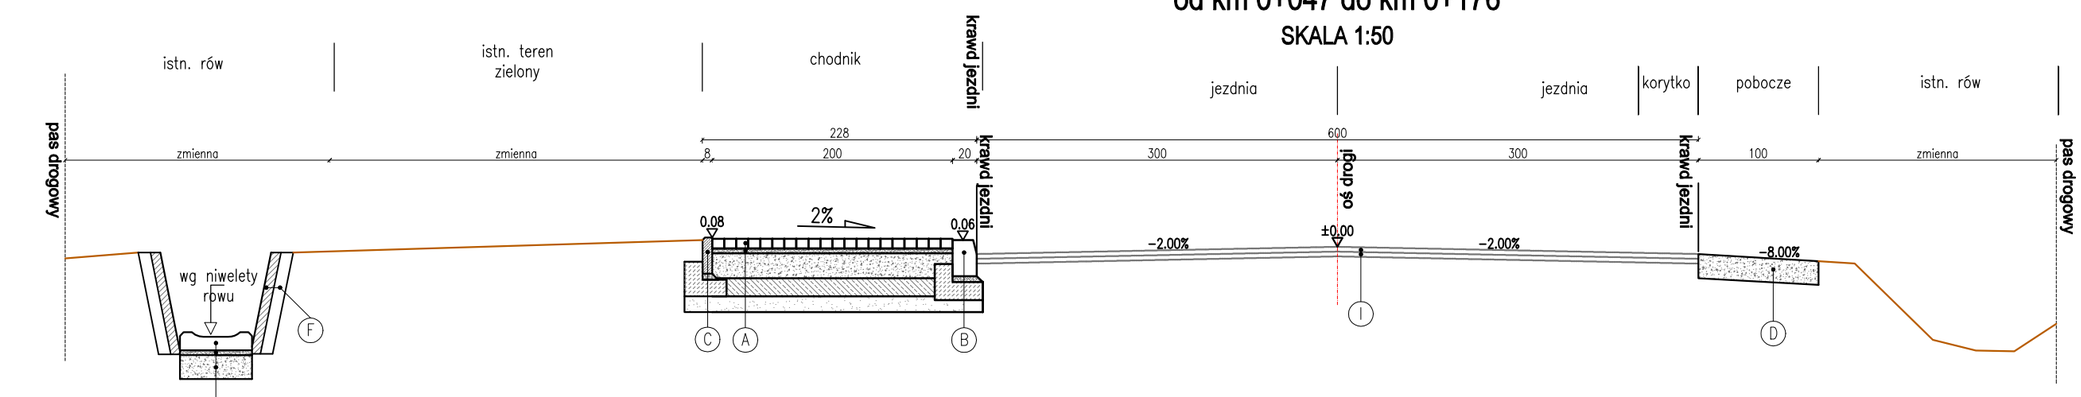

A

−kostka brukowa	gr. 6cm
−podsypka cem−piask. 1:4	gr. 5cm
−podbudowa zasadnicza z kruszywa mineralnego 0/31.5 stabilizowanego mechanicznie	gr. 15cm
−ulepszone podłoże z gruntu stabilizowanego cementem Rm=2,50 MPa	gr. 10cm

B

−krawężnik betonowy 20x30x100cm	
−podsypka cem − piaskowa 1:4	gr. 5cm
−ława betonowa C12/15	

C

−obrzeże betonowe 8x30x100cm	
−podsypka cem − piaskowa 1:4	gr. 5cm
−ława betonowa C12/15	

D

− tłuczeń kamienny 0/31,5	gr.20cm

E

− płyta ściekowa typ korytkowy−chodnikowy	gr. 15cm
− podsypka cement−piaskowa 1:4	gr. 5cm
− ława betonowa C12/15	gr. 20cm

F

−obustronne umocnienie skarpy betonowymi płytami o wym. *40x60x8*	gr. 8 cm
−podsypka cement−piaskowa 1:4	gr. 10 cm

I

kategorai ruchu KR4			
	warstwa ścieralna	beton asfaltowy AC11S 50/70	gr. 4cm
	warstwa wiążąca	beton asfaltowy AC16W 50/70	gr. 5cm
podbudowa zasadnicza	podbudowa górna	beton asfaltowy AC16P 50/70	gr. 7cm
	podbudowa dolna	MCE wykonana metoda recyklingu głębokiego	gr. 20cm
	podbudowa pomocnicza	grunt stabilizowany cementem o RM=2,50 MPa	gr. 22cm
		RAZEM:	gr. 58cm

A

Inwestor:
Powiat Skarżyski
ul. Stanisława Konarskiego 20,
26−110 Skarżysko − Kamienna

Biuro projektowe:
GEO-PROJEKT Invest Sp. z o.o.
Geo−Projekt Invest Sp. z o. o.
ul. Urzędowska 139
23−200 Kraśnik

Nazwa opracowania/Nazwa obiektu budowlanego:
Rozbudowa drogi powiatowej w Lipowym Polu Plebańskim i Skarbowym na odcinku od ulicy Rycerskiej do skrzyżowania z drogą powiatową nr 0556T wraz z przebudową obiektu mostowego na rzece Oleśnica

Tytuł rysunku:	*PRZEKRÓJ NORMALNY*	Uprawnienia:	Podpis projektanta:	Skala:	1:50
Projektant:	*mgr inż. Daniel Kędzierski*	*LUB/0204/PWBD/16*		Data oprac.:	grudzień 2022
Sprawdzający:	*mgr inż. Aleksander Piętka*	*UAN.V−7342/3/70/93* *NBGP.V−7342/3/70/98*		Faza: *P.Z.T.*	Nr rys.: *2.2*