
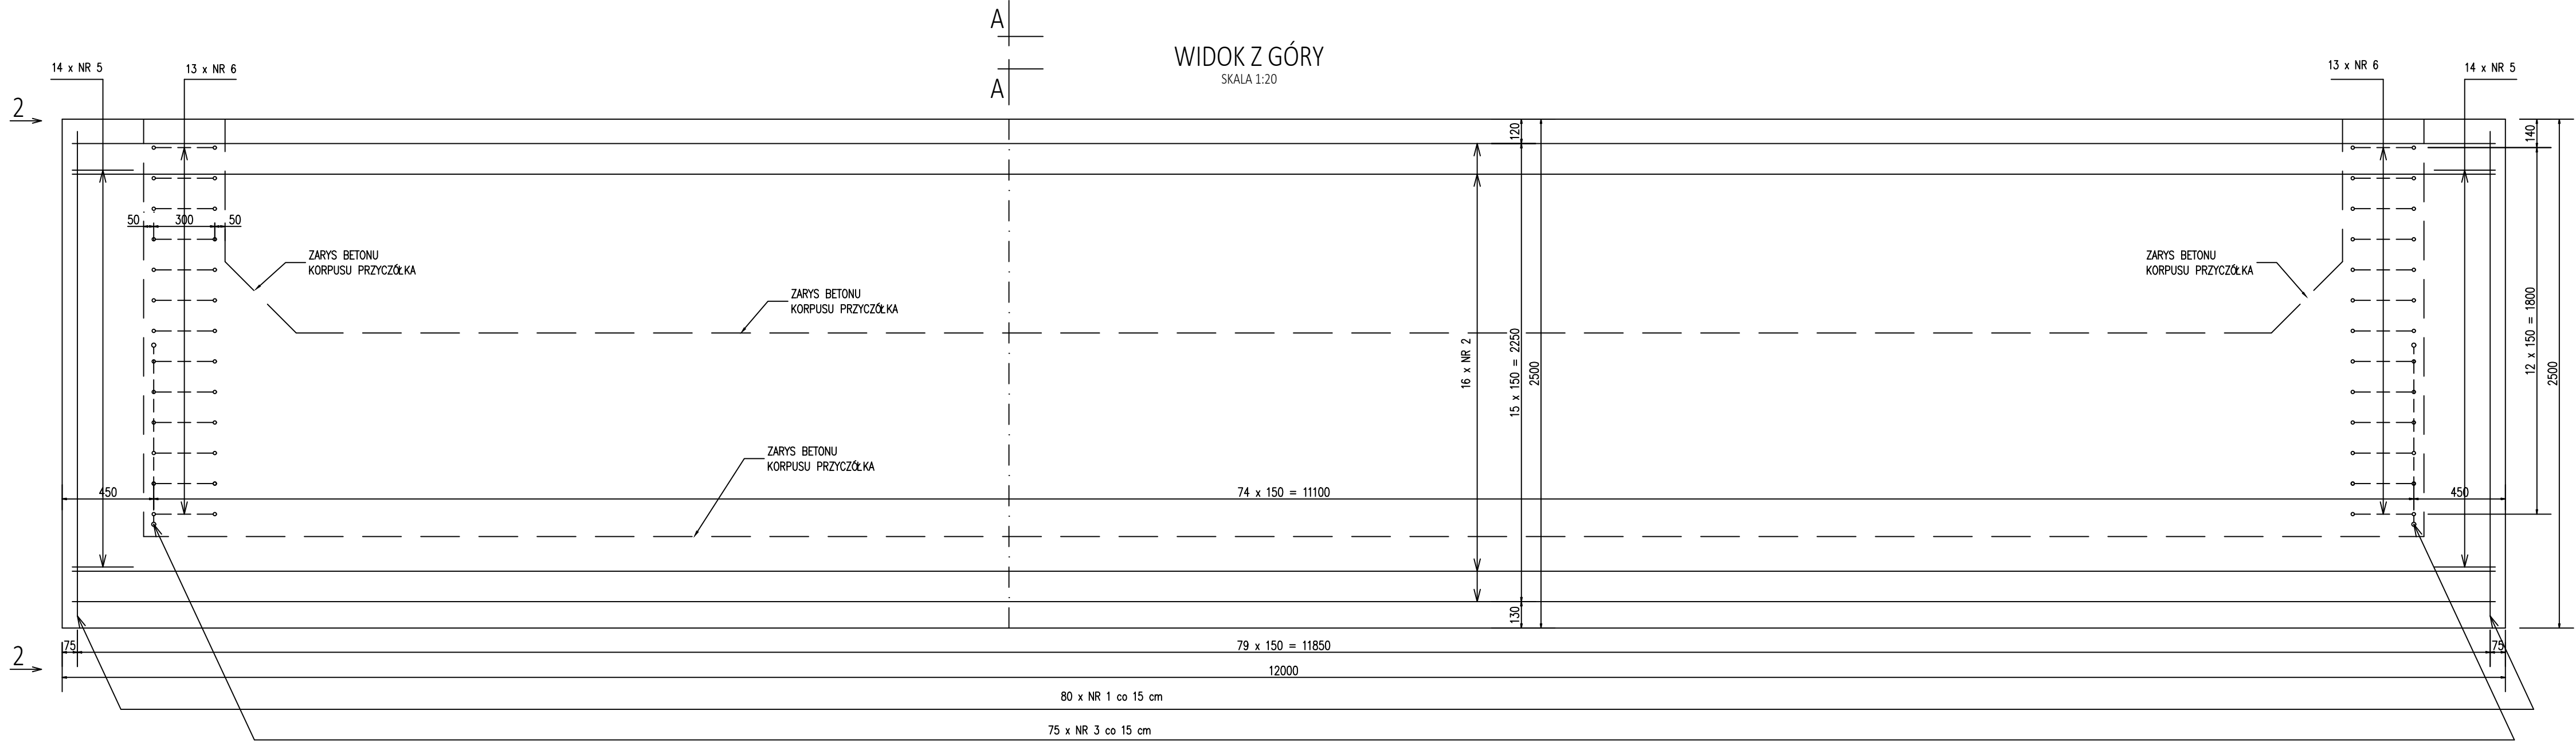


ZESTAWIENIE STALI DLA 1 ŁAWY FUNDAMENTOWEJ						
NR PRĘTA	ŚREDNICA [mm]	ILOŚĆ [szt.]	DŁUGOŚĆ [m]	DŁUGOŚĆ RAZEM		
				Ø 12 mm	Ø 16 mm	Ø 20 mm
1	20	160	3,52			563,20
2	20	32	11,90			380,80
3	20	75	4,26			319,50
4	12	14	11,90	166,60		
5	12	28	1,40	39,20		
6	16	26	3,47		90,22	
DŁUGOŚĆ OGÓŁEM WG ŚREDNIC [m]				205,80	90,22	1 263,50
MASA JEDNOSTKOWA [kg/m]				0,89	1,59	2,46
MASA OGÓŁEM WG ŚREDNIC [kg]				183,16	143,45	3 108,21
MASA CAŁKOWITA [kg]				3 434,82		

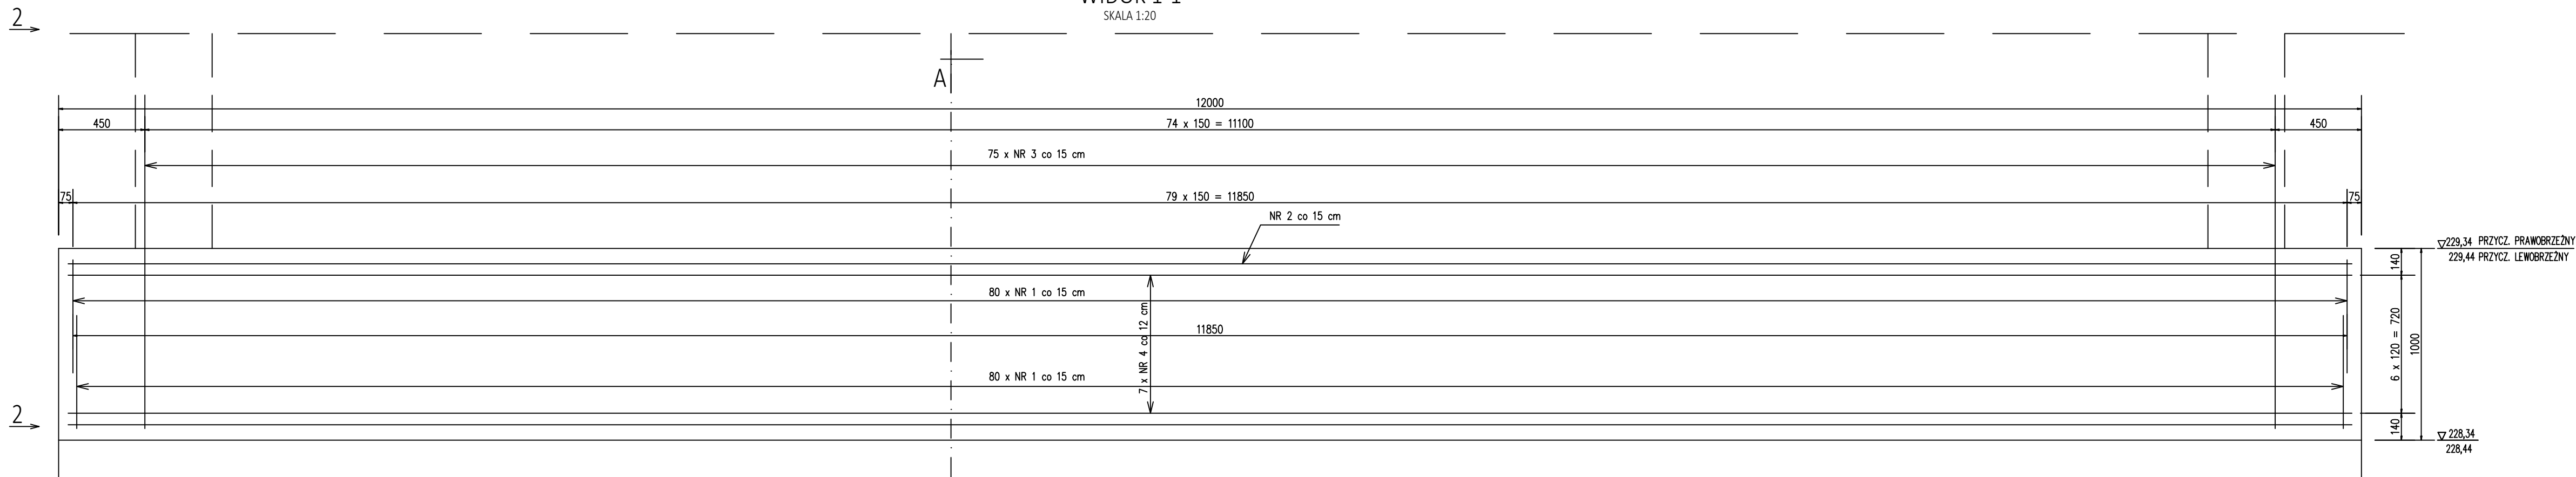

BETON KLASY C30/37 W8 F150
KLASA EKSPozyCJI wg PN-EN 206:2014
XF2, XC2 XD2
V = 30,00 m³
STAL KLASY A-IIIN gat. BSt 500S
G = 3 434,82 kg
OTULINA ZBROJENIA a = 7 cm
WYMIAROWANIE PRĘTÓW W OSIACH

WYKONAĆ 2 KOMPLETY ZBROJENIA
ŁĄCZNA MASA ZBROJENIA 6 869,64 kg
ŁĄCZNA OBJĘTOŚĆ BETONU 60,00 m³

Investor:	Powiat Skarżyski z.s. ul. Konarskiego 20, 26-110 Skarżysko-Kamienna reprezentowany przez Zarząd Dróg Powiatowych Skarżysko-Kamienna z.s. Plac Floriański 1, 26-110 Skarżysko-Kamienna			
Opracowanie:	GEO - PROJEKT INWEST SP. Z O.O. ul. Urzędowska 139 23-200 Krasnik			
Temat:	Rozbudowa drogi powiatowej w Lipowym Polu Plebańskim i Skarbowym na odcinku od ulicy Ryckerskiej do skrzyżowania z drogą powiatową nr 0555T wraz z przebudową obiektu mostowego na rzece Oleśnica			
Lokalizacja:	Oś. Skarżysko - Kosielnia, Skarżysko - Kamienna, pow. skarżyski			
Studium:	PROJEKT WYKONAWCZY	Branża:	Drogowo-inżynierska	
Projektant:	mgr inż. Daniel Kędziński	Imię i nazwisko:	Nr uprawnień:	Podpis:
Projektant:	mgr inż. Aleksander Piętko	Imię i nazwisko:	Nr uprawnień:	Podpis:
Skala:	1:20	Tytuł rysunku: ŁAWY FUNDAMENTOWE - GABARYTY / ZBROJENIE		
Nr rys.:	0,6			