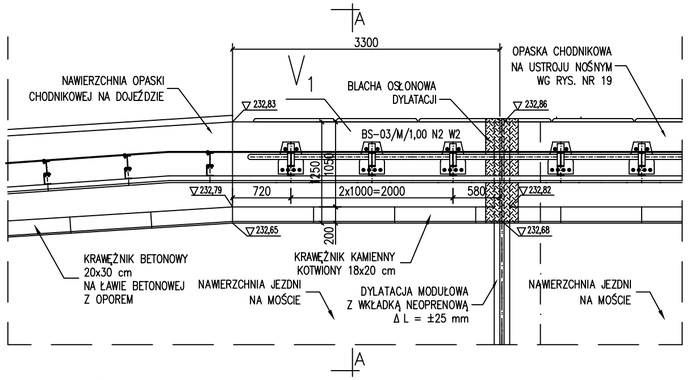

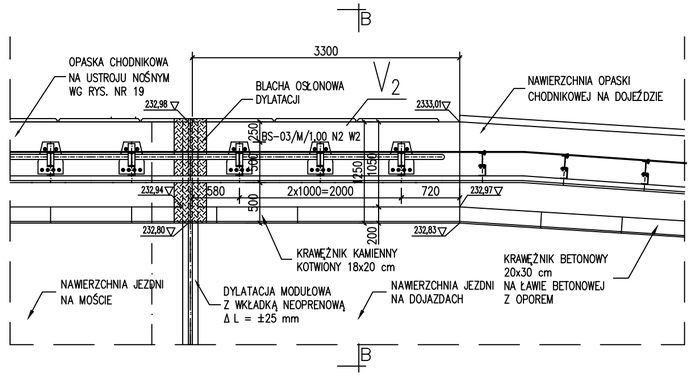

ul. Rycerska
Skarżysko Kamienna

Lipowe Pole
Skarbowe

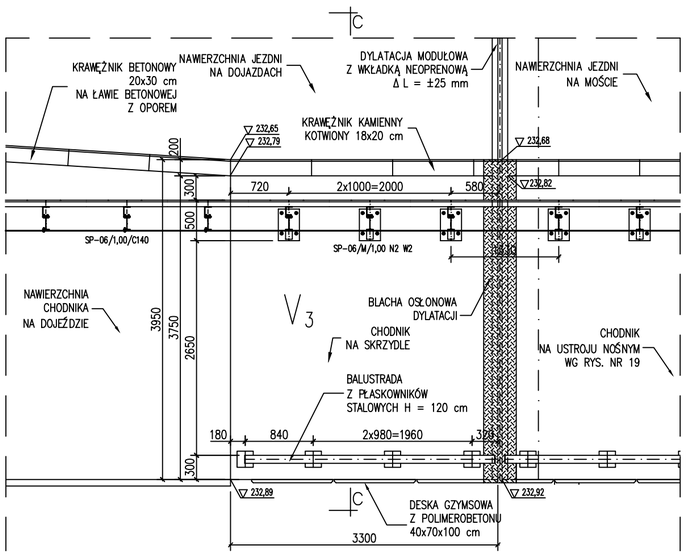

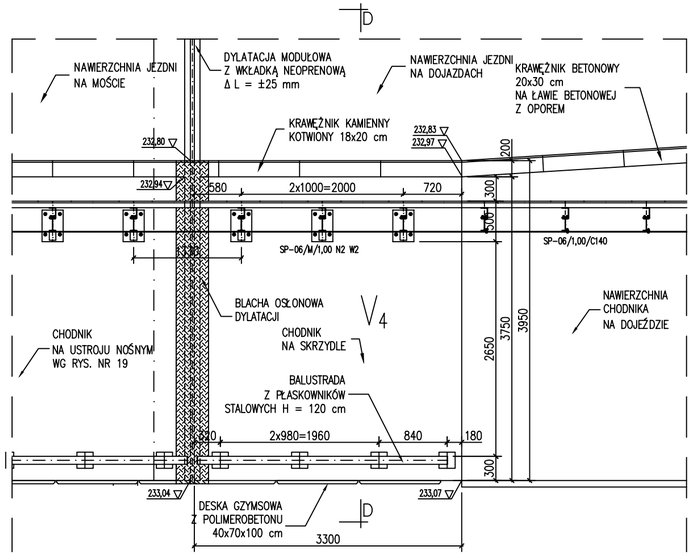

BETON KLASY C30/37 W8 F150
KLASA EKSPOZYCJI XF2, XC4 XD2
V_1 = 0,80 m³
V_2 = 0,80 m³
V_3 = 2,85 m³
V_4 = 2,85 m³
RAZEM: V = 7,30 m³

Inwestor:	Powiat Skarżyski zs. ul. Konarskiego 20, 26-110 Skarżysko-Kamienna reprezentowany przez Zarząd Dróg Powiatowych Skarżysko-Kamienna zs. Plac Floriański 1, 26-110 Skarżysko-Kamienna			
Opracowanie:	GEO - PROJEKT INVEST SP. Z O. O. ul. Urzędowska 139 23-200 Kraśnik			
Temat:	Rozbudowa drogi powiatowej w Lipowym Polu Plebańskim i Skarbowym na odcinku od ulicy Rycerskiej do skrzyżowania z drogą powiatową nr 05551 wraz z przebudową obiektu mostowego na rzece Oleśnica			
Lokalizacja:	Gm. Skarżysko - Kościelne, Skarżysko - Kamienna, pow. skarżyski			
Studium:	PROJEKT WYKONAWCZY	Branża:	Drogowa/konstrukcja	
Branża:	Imię i nazwisko:	Nr uprawnień:	Podpis:	Data:
Projektował:	mgr inż. Daniel Kędzierski	LUB/0204/PWBD/16 LUB/0054/PWBM/22		03.2022 r.
Sprawdził:	mgr inż. Aleksander Piętka	UAN.V-7342/3/70/93, NBGP.V-7342/3/70/98		
Skala: 1:50	Tytuł rysunku: KAPY CHODNIKOWE NA SKRZYDŁACH - GABARYTY			Nr rys.: 21