


PRZEKRÓJ PODŁUŻNY  
SKALA 1:50  
BIEG SCHODOWY PRZY PRZYZCÓŁKU  
LEWOBREŻNYM OD STRONY WODY GÓRNEJ

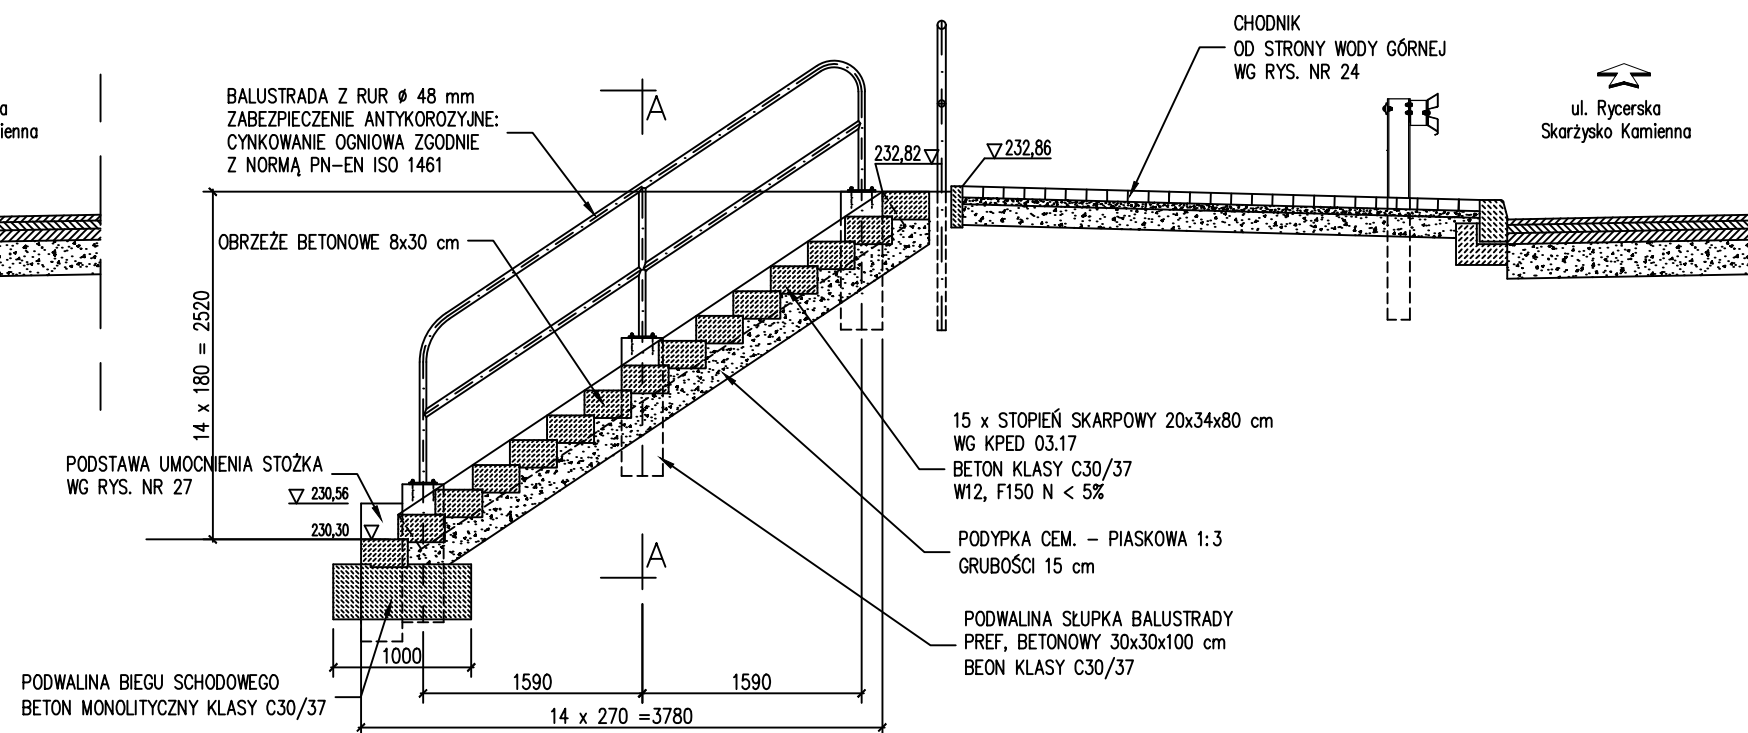

BALUSTRADA Z RUR  $\varnothing$  48 mm

PODWALINA SŁUPKA BALUSTRADY 30x30x100 cm

OBRZEŻE BETONOWE 8x30 cm

STOPIEŃ SKARPOWY 20x34x80 cm

OBRZEŻE BETONOWE 8x30 cm

PODYPKA CEM. - PIASKOWA 1:3

1000

960

300

800

180

630

A

Inwestor:	Powiat Skarżyski ul. Konarskiego 20, 26-110 Skarżysko – Kamienna			
Opracowanie:	GEO – PROJEKT INVEST SP. Z O. O. ul. Urzędowska 139 23-200 Krasnik			
Temat:	Rozbudowa drogi powiatowej w Lipowym Polu Plebańskim i Skarbowym na odcinku od ulicy Rycerskiej do skrzyżowania z drogą powiatową nr 0555T wraz z przebudową obiektu mostowego na rzece Oleśnica			
Lokalizacja:	Gm. Skarżysko – Kościelne, Skarżysko – Kamienna, pow. skarżyski			
Stadium:	PW	Branża:	Drogowa/konstrukcja	
Branża:	Imię i nazwisko:	Nr uprawnień:	Podpis:	Data:
Opracował:	mgr inż. Daniel Kędzierski	LUB/0204/PWB0/16		03.2022 r.
Sprawdził:	mgr inż. Aleksander Piętko	UAN-V-7342/3/70/93, NBGP-V-7342/3/70/98		
Skala: 1:50	Tytuł rysunku: SCHODY SKARPOWE			Nr rys.: 25