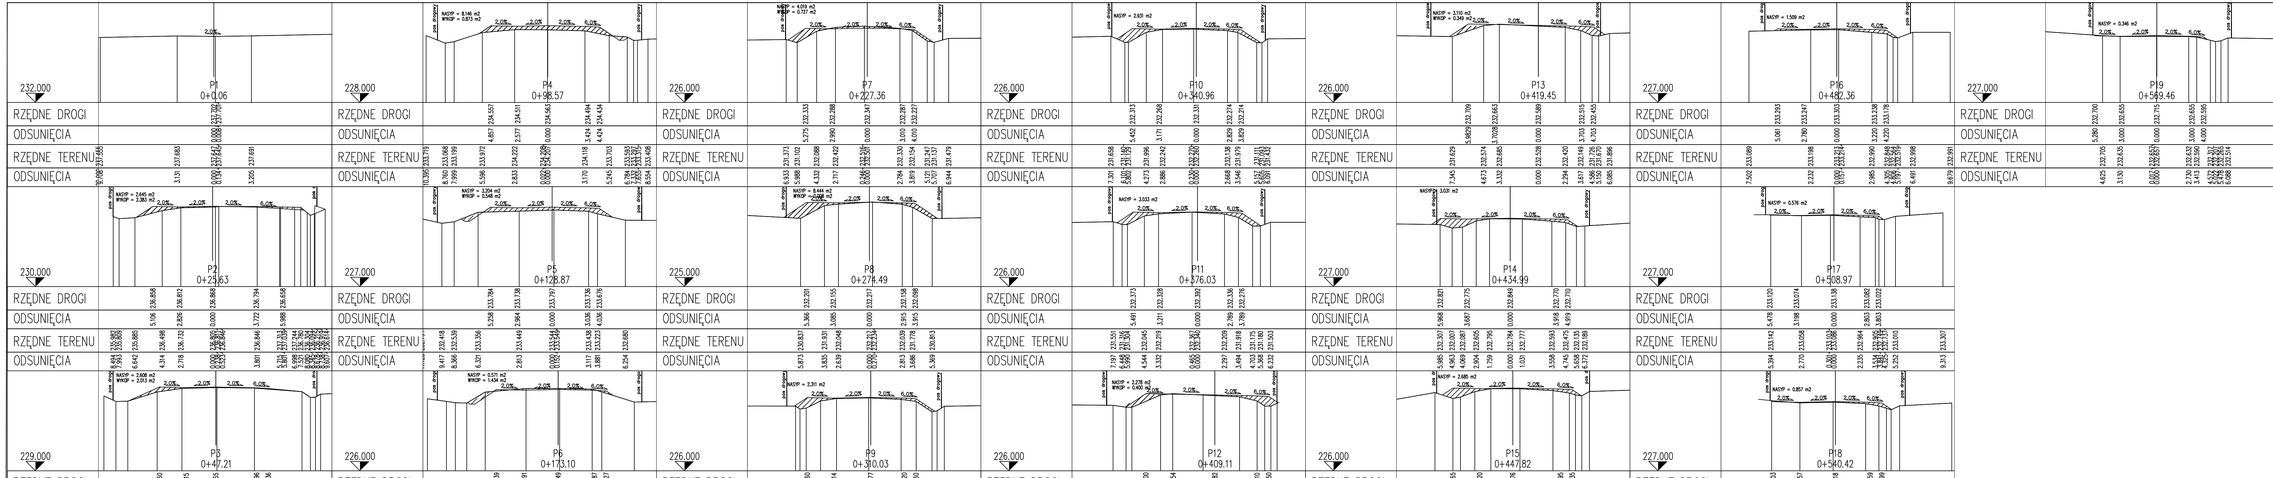

Inwestor:	Powiat Skarżyski ul. Stanisława Konarskiego 20, 26-110 Skarżysko - Kamienna	Biuro projektowe:	Geo-Projekt Invest Sp. z o. o. ul. Urzędowska 139 23-200 Kraśnik

Nazwa opracowania/Nazwa obiektu budowlanego:

Rozbudowa drogi powiatowej nr 20691 (ul. Kopernika) w Skarżysku-Kamiennej i 17591 w Lipowym Polu Skarbowym na odcinku od ul. Rycerskiej do skrzyżowania z drogą powiatową ul. Wesoła wraz z przebudową obiektu mostowego.

Tytuł rysunku:	PROFIL POPRZECZNY.	Podpis projektanta:	Skala: 1:500
Projektant:	mgr inż. Daniel Kędzierski		
Nr uprawnień:	LUB/0224/PWOD/16		Data oprac.: grudzień 2022
Sprawdzający:	mgr inż. Aleksander Piątka		
Nr uprawnień:	LWKP-7342/21/0/93 MKPP-7342/3/19/98		Faza: PB Nr rys.: 4.1