



# PRZEKRÓJ PODŁUŻNY PRZEPUSTU P13 1:50 SKALA

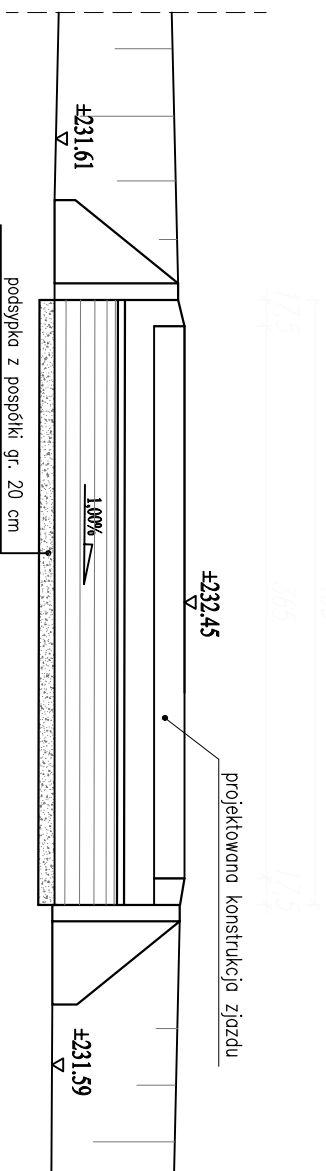

## PRZEKRÓJ POPRZECZNY PRZEPUSTU P13 SKALA 1:50

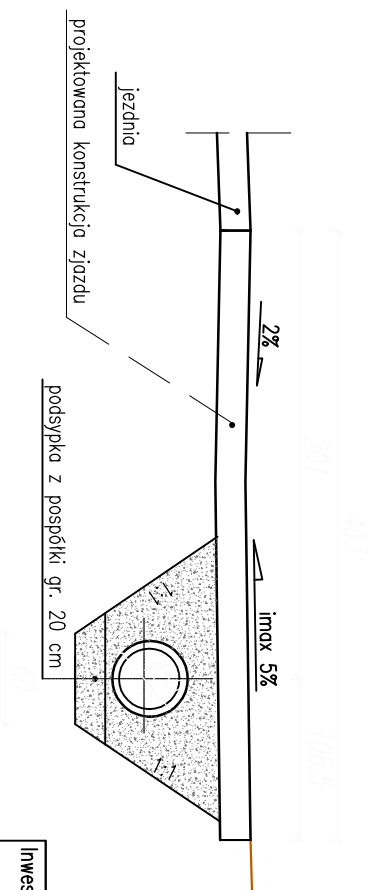

Investor:	Powiat Skarżyski ul. Stanisława Komarńskiego 20, 26-110 Skarżysko – Kamienica		Biurow projektowe:	Geo-Projekt Inwest Sp. z o. o. ul. Urzędowska 139 23-200 Krasnik	
Nazwa opracowania/Nazwa obiektu budowlanego: Rozbudowa drogi powiatowej w Lipowym Polu Plebanskim i Skarbowym na odcinku od ulicy Ryckiej do skrzyżowania z drogą powiatową nr 0556T wraz z przebudową obiektu mostowego na rzece Oleśnica					
Tytuł rysunku:	PRZEKRÓJ PODŁUŻNY ORAZ POPRZECZNY PRZEPUSTU P13		Podpis projektanta:		Skala: 1:5
Projektant:	mgr inż. Daniel Kędziński		Data oprac.:		PAŹDZIERNIK 2022
Nr uprawnień:	LUB/0204/PWBD/16		Nr rys.:		K.8