



PRZĘKRÓJ PODŁUŻNY PRZEPUSTU P2
SKALA 1:50

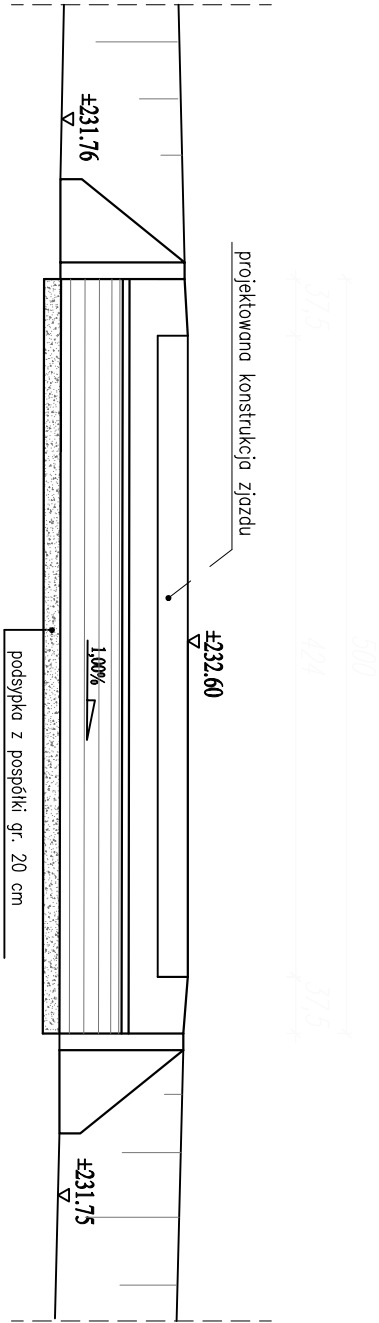

PRZĘKRÓJ POPRZECZNY PRZEPUSTU P2
SKALA 1:50

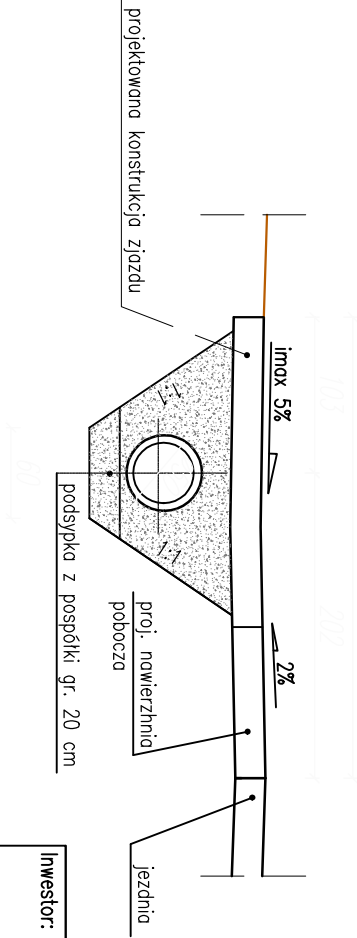

Investor:	Powiat Skarżyski ul. Stanisława Komarńskiego 20, 26-110 Skarżysko – kamienica		Biurowie projektowe:	Geo-Projekt Inwest Sp. z o. o. ul. Urzędowska 139 23-200 Krasnik	
Nazwa opracowania/Nazwa obiektu budowlanego:			ZŁOŻONO PŁATNO (zaprojektował: 2024, wybrał i pro)		
Rozbudowa drogi powiatowej w Lipowym Polu Plebańskim i Skarbowym na odcinku od ulicy Ryckarskiej do skrzyżowania z drogą powiatową nr 0556T wraz z przebudową obiektu mostowego na rzece Oleśnica					
Tytuł rysunku:	PRZĘKRÓJ PODŁUŻNY ORAZ POPRZECZNY PRZEPUSTU P2	Podpis projektanta:		Skala:	1:5
Projektant:	mgr inż. Daniel Kędziński			Data oprac.:	PAŹDZIERNIK 2022
Nr uprawnień:	LUB/0204/PWBD/16			Nr rys.:	K. 1