



PRZEKRÓJ PODŁUŻNY PRZEPUSTU P3
SKALA 1:50

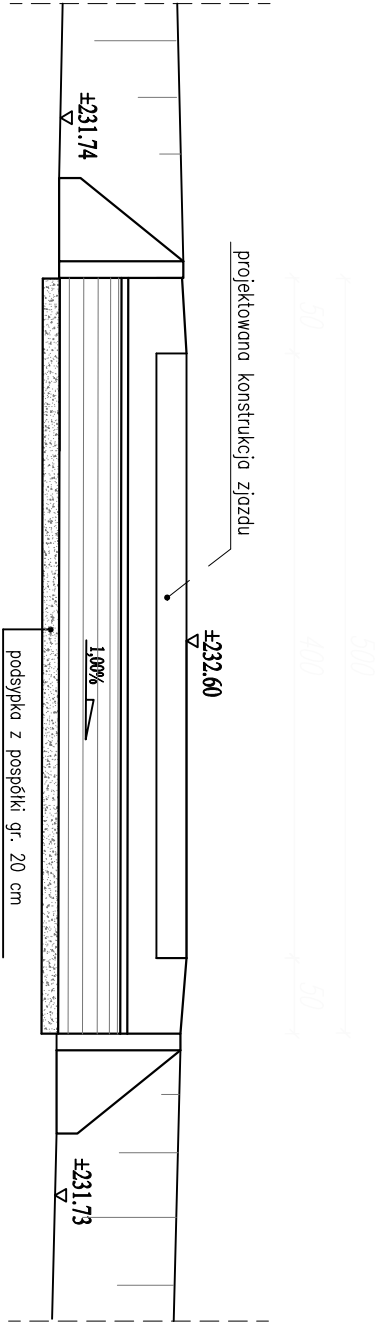

PRZEKRÓJ POPRZECZNY PRZEPUSTU P3
SKALA 1:50

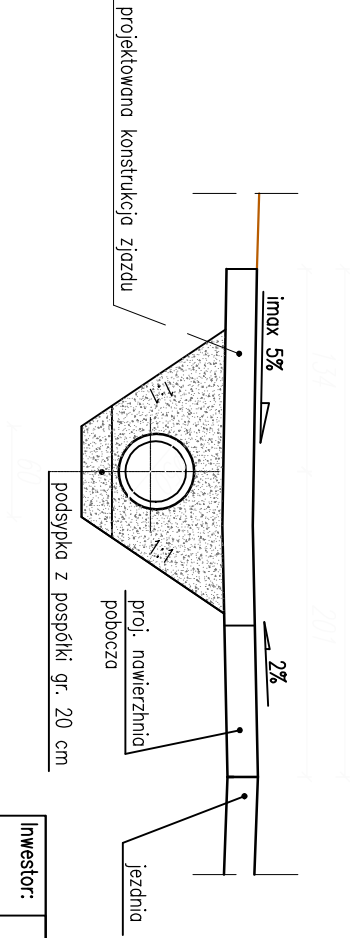

Inwestor:		Powiat Skarżyski ul. Stanisława Komarńskiego 20, 26-110 Skarżysko – kamienna		Biuro projektowe:		Geo-Projekt Inwest Sp. z o. o. ul. Urzędowska 139 23-200 Krasnik	
Nazwa opracowania/Nazwa obiektu budowlanego:				ZŁOŻONO PŁATNO (zaprojektował: 2024, wybrał i pro)			
Rozbudowa drogi powiatowej w Lipowym Polu Plebanskim i Skarbowym na odcinku od ulicy Ryckarskiej do skrzyżowania z drogą powiatową nr 05561 wraz z przebudową obiektu mostowego na rzece Oleśnica							
Tytuł rysunku:	PRZĘKRÓJ PODŁUŻNY ORAZ POPRZECZNY PRZĘPSTU P3			Podpis projektanta:		Skala: 1:5	
Projektant:	mgr inż. Daniel Kędzierski					Data oprac.: PAŹDZIERNIK 2022	
Nr uprawnień:	LUB/0204/PWBD/16					Nr rys.: K.2	