



SKALA 1:50

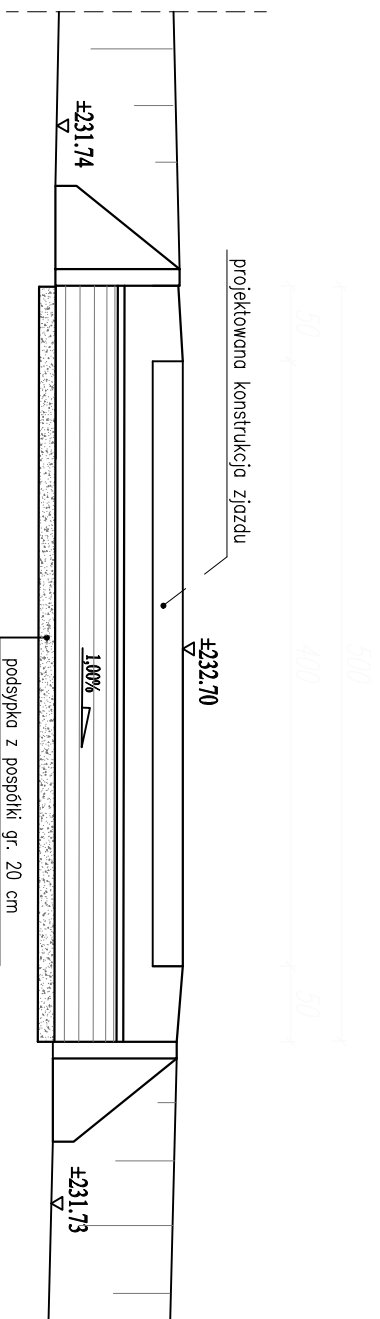

SKALA 1:50

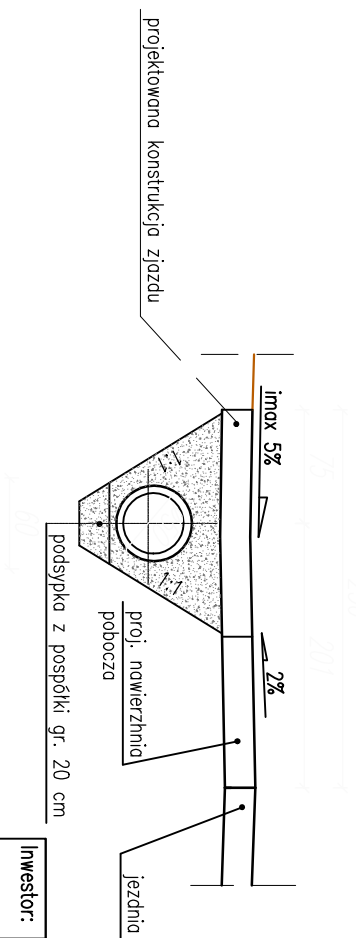

Investor:	Powiat Skarżyski ul. Stanisława Komarńskiego 20, 26-110 Skarżysko – Kamienna		Biuro projektowe: Geo-Projekt Inwest Sp. z o.o. ul. Urzędowa 139 23-200 Krasnik
Nazwa opracowania/Nazwa obiektu budowlanego:			
Rozbudowa drogi powiatowej w Lipowym Polu Plebańskim i Skarbowym na odcinku od ulicy Ryerskiej do skrzyżowania z drogą powiatową nr 0556T wraz z przebudową obiektu mostowego na rzece Oleśnica			
Tytuł rysunku:	PRZEKROU PODUŁUŻNY ORAZ POPRZECZNY PRZEPSTU P4	Podpis projektanta:	Skala: 1:5
Projektant:	mgr inż. Daniel Kędzierski		
Nr uprawnień:	UB/0204/PWB/16	Data oprac.: PAŹDZIERNIK 2022	Nr rys.: K.3