



PRZEKRÓJ PODŁUŻNY PRZEPUSTU P6
SKALA 1:50

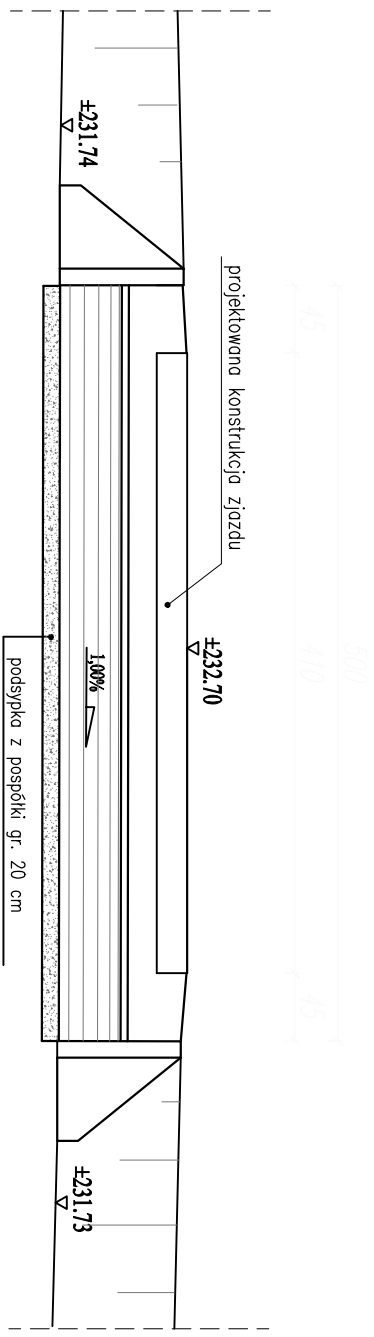

PRZEKRÓJ POPRZECZNY PRZEPUSTU P6
SKALA 1:50

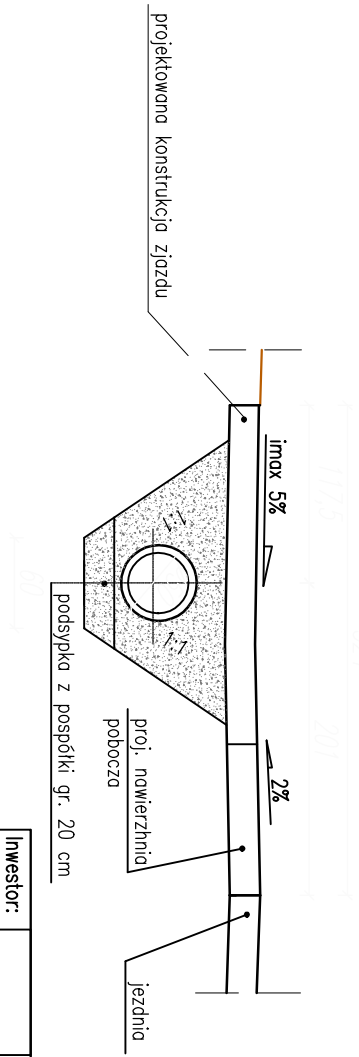

Inwestor:		Powiat Skarżyski ul. Stanisława Komarńskiego 20, 26-110 Skarżysko – kominowa		Biuro projektowe:		Geo-Projekt Inwest Sp. z o. o. ul. Urzędowska 139 23-200 Krasnik	
				Z.L.G.S.P.040-Przeglądprojekt-koop-2014_Amber 1.jpg			
Nazwa opracowania/Nazwa obiektu budowlanego: Rozbudowa drogi powiatowej w Lipowym Polu Plebanskim i Skarbowym na odcinku od ulicy Ryckarskiej do skrzyżowania z drogą powiatową nr 0556T wraz z przebudową obiektu mostowego na rzece Oleśnica							
Tytuł rysunku:		PRZEBUDOWA DROGI POWIATOWEJ ORAZ POPRZECZNY PRZEPSTU P6		Podpis projektanta:		Skala: 1:5	
Projektant:		mgr inż. Daniel Kędziński				Data oprac.: PAŹDZIERNIK 2022	
Nr uprawnień:		LUB/0204/PWBD/16				Nr rys.: K.4	