

bariera drogowa U-11a


SCHEMAT PROJEKTOWANEGO MURU OPOROWEGO Z ELEMENTÓW PREFABRYKOWANYCH
Droga powiatowa nr 0555T
ul. Wesoła
skala 1:20

Obrys betonowy 8x25x100 cm
Ława z betonu C12/15 gr. 10 cm z oporem (wymiary podano w cm)

Prz. konstrukcyjny nr A

chodnik

2%

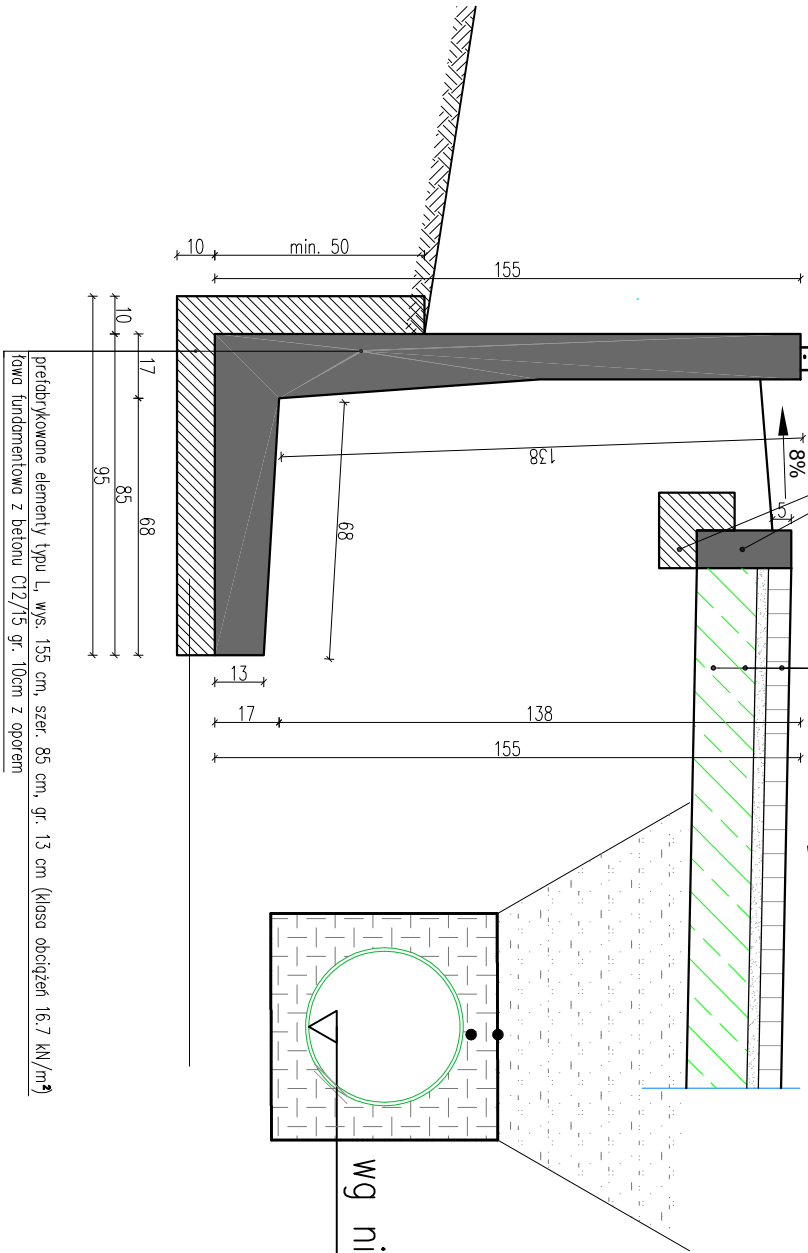

wg niwelety rowu krytego

Inwestor:	Powiat Skarżyski ul. Stanisława Konarskiego 20, 26-110 Skarżysko – Kamienna	Biurowie projektowe:	Geo-Projekt Invest Sp. z o. o. ul. Urzędowska 139 23-200 Kraśnik

Nazwa opracowania/Nazwa obiektu budowlanego:
Rozbudowa drogi powiatowej nr 2069T (ul. Kopernika) w Skarżysku-Kamiennym i 1759T
w Lipowym Polu Skarbowym na odcinku od ul. Ryckiej do skrzyżowania z drogą powiatową
ul. Wesoła wraz z przebudową obiektu mostowego.

Tytuł rysunku:	Szczegóły murku oporowego	Podpis projektanta:	Skala:	1:500
Projektant:	mgr inż. Daniel Kędzierski			
Nr uprawnień:	LUB/0204/PMBD/16			
Sprawdzający:	mgr inż. Aleksander Pięka			
Nr uprawnień:	UAN.V-7342/3/70/93 MBGP.V-7342/3/70/98			
			Faza:	PB
				Nr rys.: K. 1