


ELEWACJA ZACHODNIA

ELEWACJA ZACHODNIA

RZUT PODDASZA
skala 1:100

| Zestawienie Pomieszczeń Poddasze | | | |
|----------------------------------|---------------------------|-----------------|--------------------|
| Nr pom. | Nazwa pomieszczenia | Pow. netto [m²] | Pow. użytkowa [m²] |
| 3.1 | Korytarz | 32.31 | 29.60 |
| 3.2 | Pomieszczenie gospodarcze | 10.21 | 3.13 |
| 3.3 | Pokój | 19.11 | 18.47 |
| 3.4 | Pomieszczenie gospodarcze | 10.66 | 3.17 |
| 3.5 | Pomieszczenie gospodarcze | 5.75 | 1.77 |
| 3.6 | Pokój | 27.49 | 27.49 |
| 3.7 | Pokój | 9.35 | 3.06 |
| 3.8 | Pokój | 20.21 | 19.37 |
| 2.9 | Pokój | 24.33 | 7.14 |
| Suma powierzchni | | 159.4 | 113.2 |

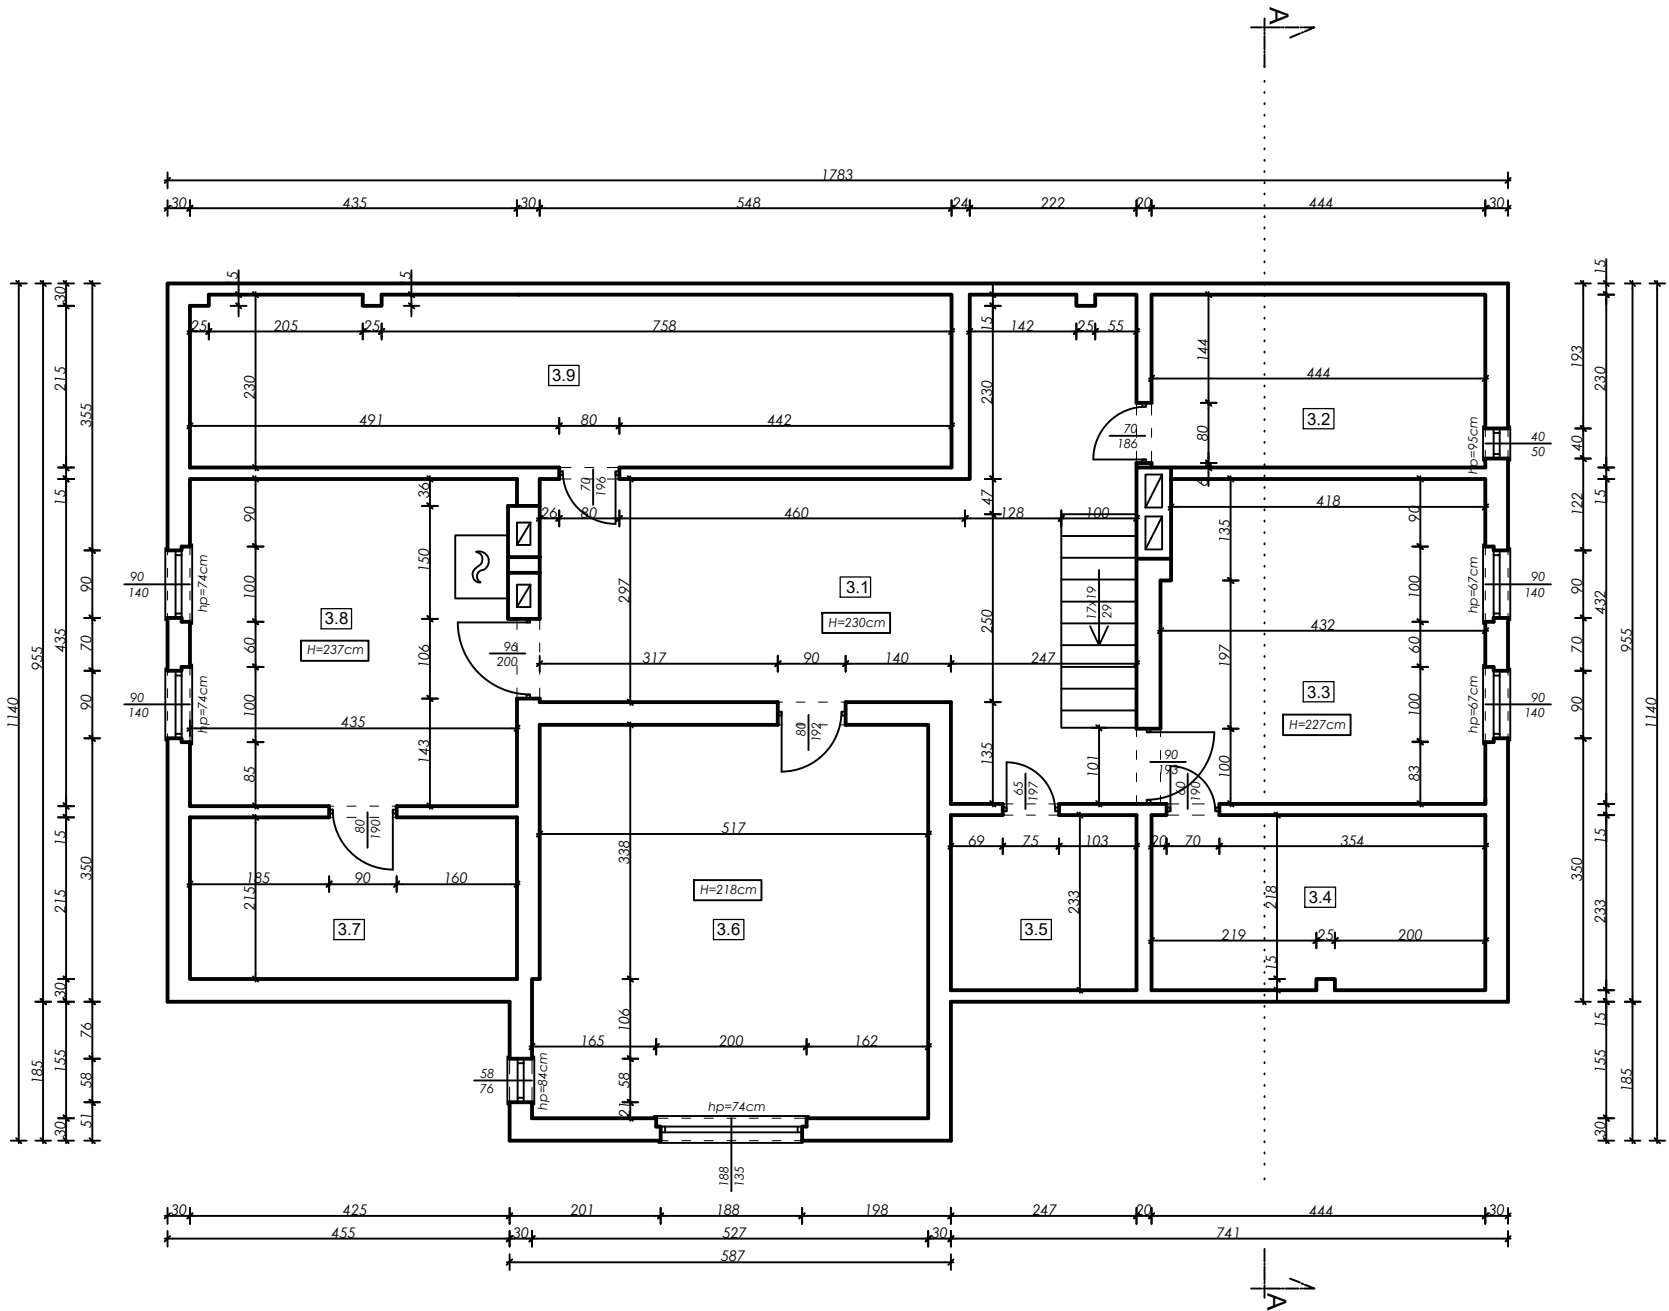

ELEWACJA WSCHODNIA

ELEWACJA WSCHODNIA

BADURA BIURO PROJEKTOWE
mgr inż. Michał Badura,
Adres: Solec 42C, 48-210 Biała, Tel. +48 668626844,
badura.biuro.projektowe@gmail.com

| | |
|---|---------------------|
| Opracował: mgr inż. Michał Badura nr upr. OPL/1579/PWBKb/18 | PODPIS |
| Opracował: mgr inż. Michał Wrzeciono | |
| Nazwa rysunku: RZUT PODDASZA - INWENTARYZACJA | Skala: 1:100 |
| INWENTARYZACJA | Numer rys.: 1-4 |
| Nazwa obiektu budowlanego: Przebudowa budynku mieszkalnego wielolokalowego | Data: 12.09.2023 |
| Lokalizacja : ul. Św. Walentego 30, 48-220 Łącznik, dz. nr 462/104 | |
| Inwestor : Gmina Biała, ul. Rynek 10, 48-210 Biała | |