



PRZEKRÓJ B-B
skala 1:50

| | | |
|---|------------------------------|---------|
| A | DACH | |
| | płyta azbestowo - cementowaw | |
| | tały | 5x3 cm |
| | krokiew | 8x14 cm |

| | | |
|---|------------------|-------|
| B | DACH NAD GARAŻEM | |
| | papa bitumiczna | |
| | strop żelbetowy | 10 cm |

| | | |
|---|-------------------------|------|
| C | ŚCIANY ZEWNĘTRZNE | |
| | tynk cementowo-wapienny | |
| | cegła pełna | 35cm |
| | tynk cementowo-wapienny | |

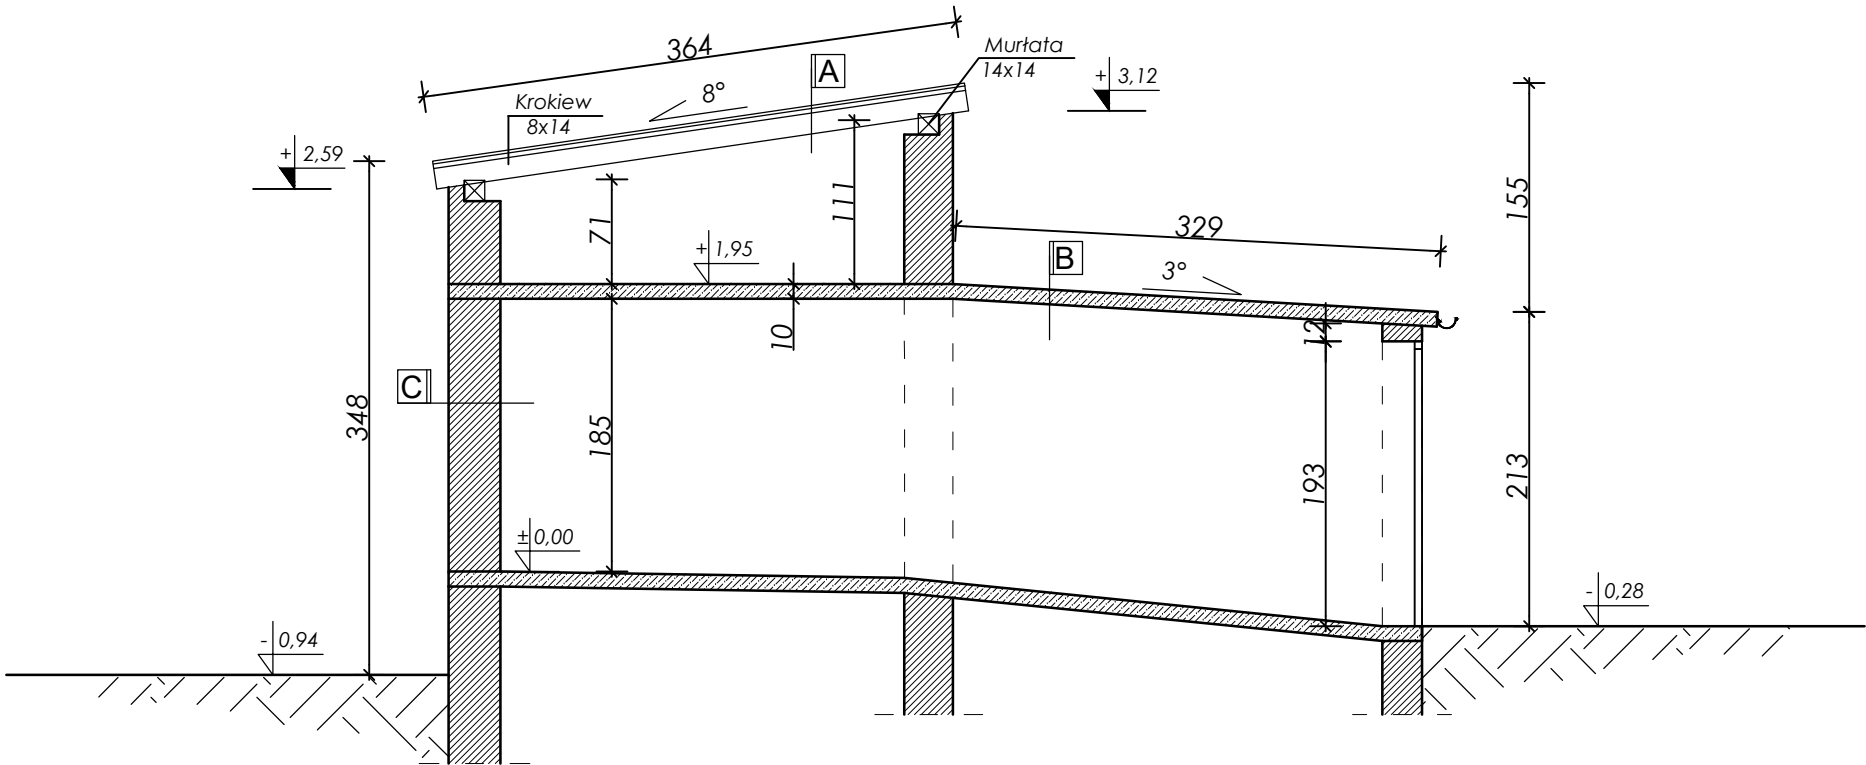

| | |
|--|---------------------|
| <div></div> <div>BADURA BIURO PROJEKTOWE mgr inż. Michał Badura, Adres: Solec 42C, 48-210 Biała, Tel. +48 668626844, badura.biuo.projektowe@gmail.com</div> | |
| Opracował: mgr inż. Michał Badura nr upr. OPL/1579/PWBKb/18 | PODPIS |
| Opracował: mgr inż. Michał Wrzeciono | |
| Nazwa rysunku: PRZEKRÓJ B-B - INWENTARYZACJA | Skala: 1:100 |
| INWENTARYZACJA | Numer rys.: I-6 |
| Nazwa obiektu budowlanego: Przebudowa budynku mieszkalnego wielolokalowego | Data: 12.09.2023 |
| Lokalizacja : ul. Św. Walentego 30, 48-220 Łącznik, dz. nr 462/104 | |
| Inwestor : Gmina Biała, ul. Rynek 10, 48-210 Biała | |