


ELEWACJA ZACHODNIA

ELEWACJA ZACHODNIA

RZUT POŁĄCI DACHOWYCH
skala 1:100

ELEWACJA POŁUDNIOWA

ELEWACJA PÓŁNOCNA

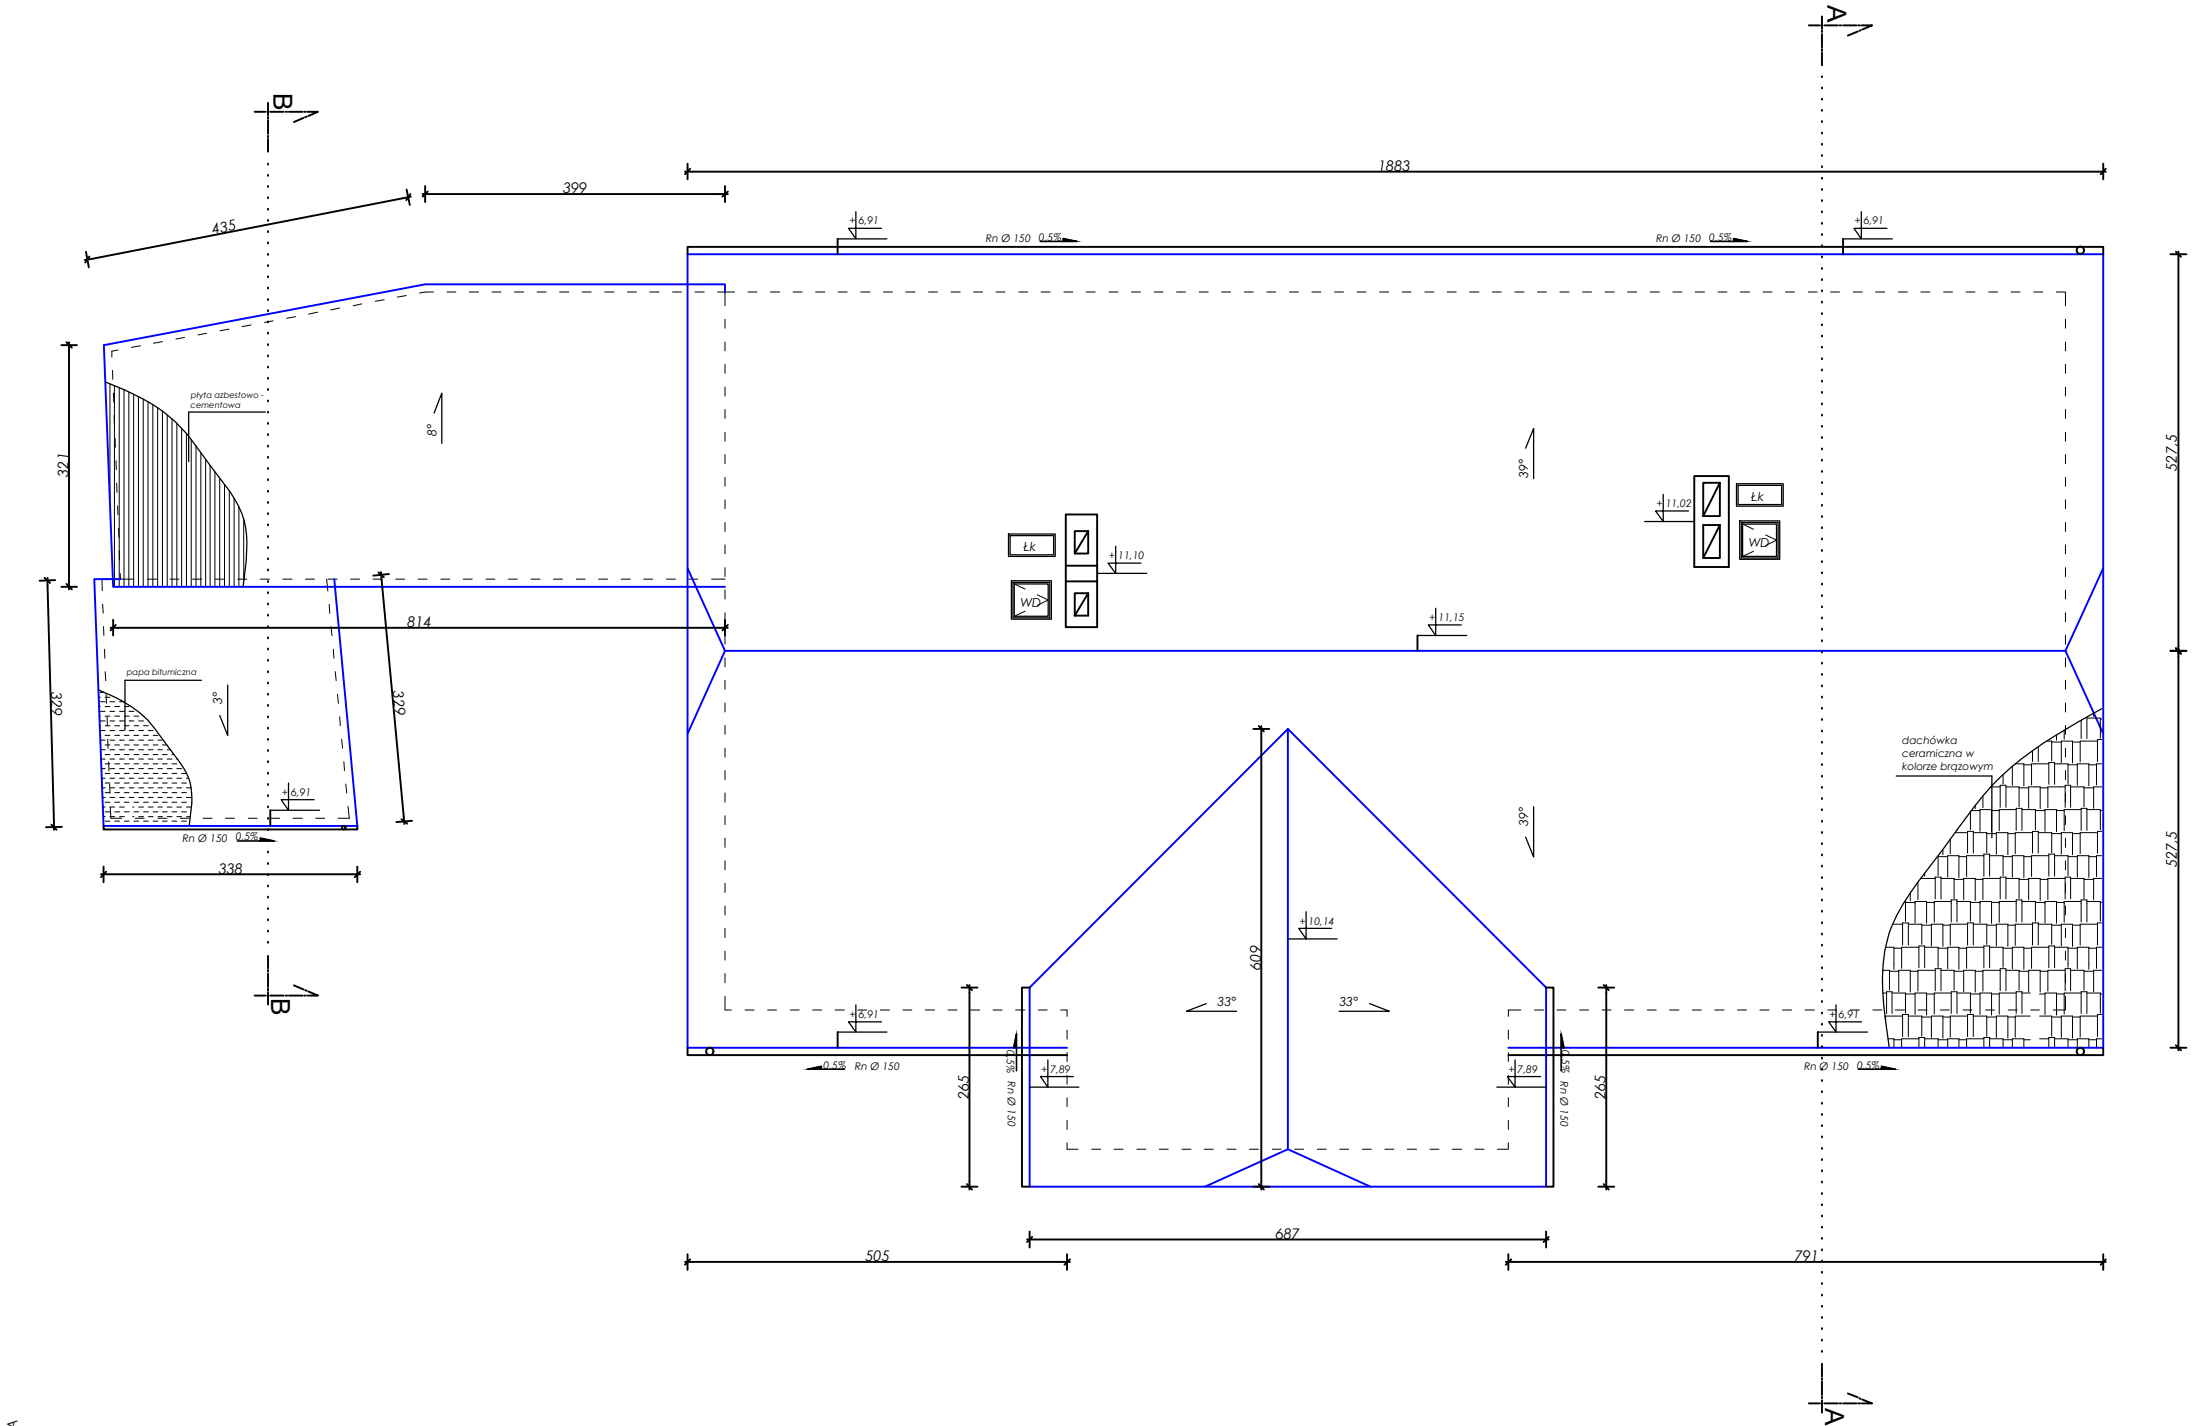

ELEWACJA POŁUDNIOWA

ELEWACJA PÓŁNOCNA

ELEWACJA WSCHODNIA

ELEWACJA WSCHODNIA

BADURA BIURO PROJEKTOWE
mgr inż. Michał Badura,
Adres: Solec 42C, 48-210 Biała, Tel. +48 668626844,
badura.biuro.projektowe@gmail.com

Opracował: mgr inż. Michał Badura nr upr. OPL/1579/PWBkb/18	PODPIS
Opracował: mgr inż. Michał Wrzeciono	
Nazwa rysunku: RZUT POŁĄCI DACH. - INWENTARYZACJA	Skala: 1:100
INWENTARYZACJA	Numer rys.: 1-7
Nazwa obiektu budowlanego: Przebudowa budynku mieszkalnego wielolokalowego	Data: 12.09.2023
Lokalizacja: ul. Św. Walentego 30, 48-220 Łącznik, dz. nr 462/104	
Investor: Gmina Biała, ul. Rynek 10, 48-210 Biała	