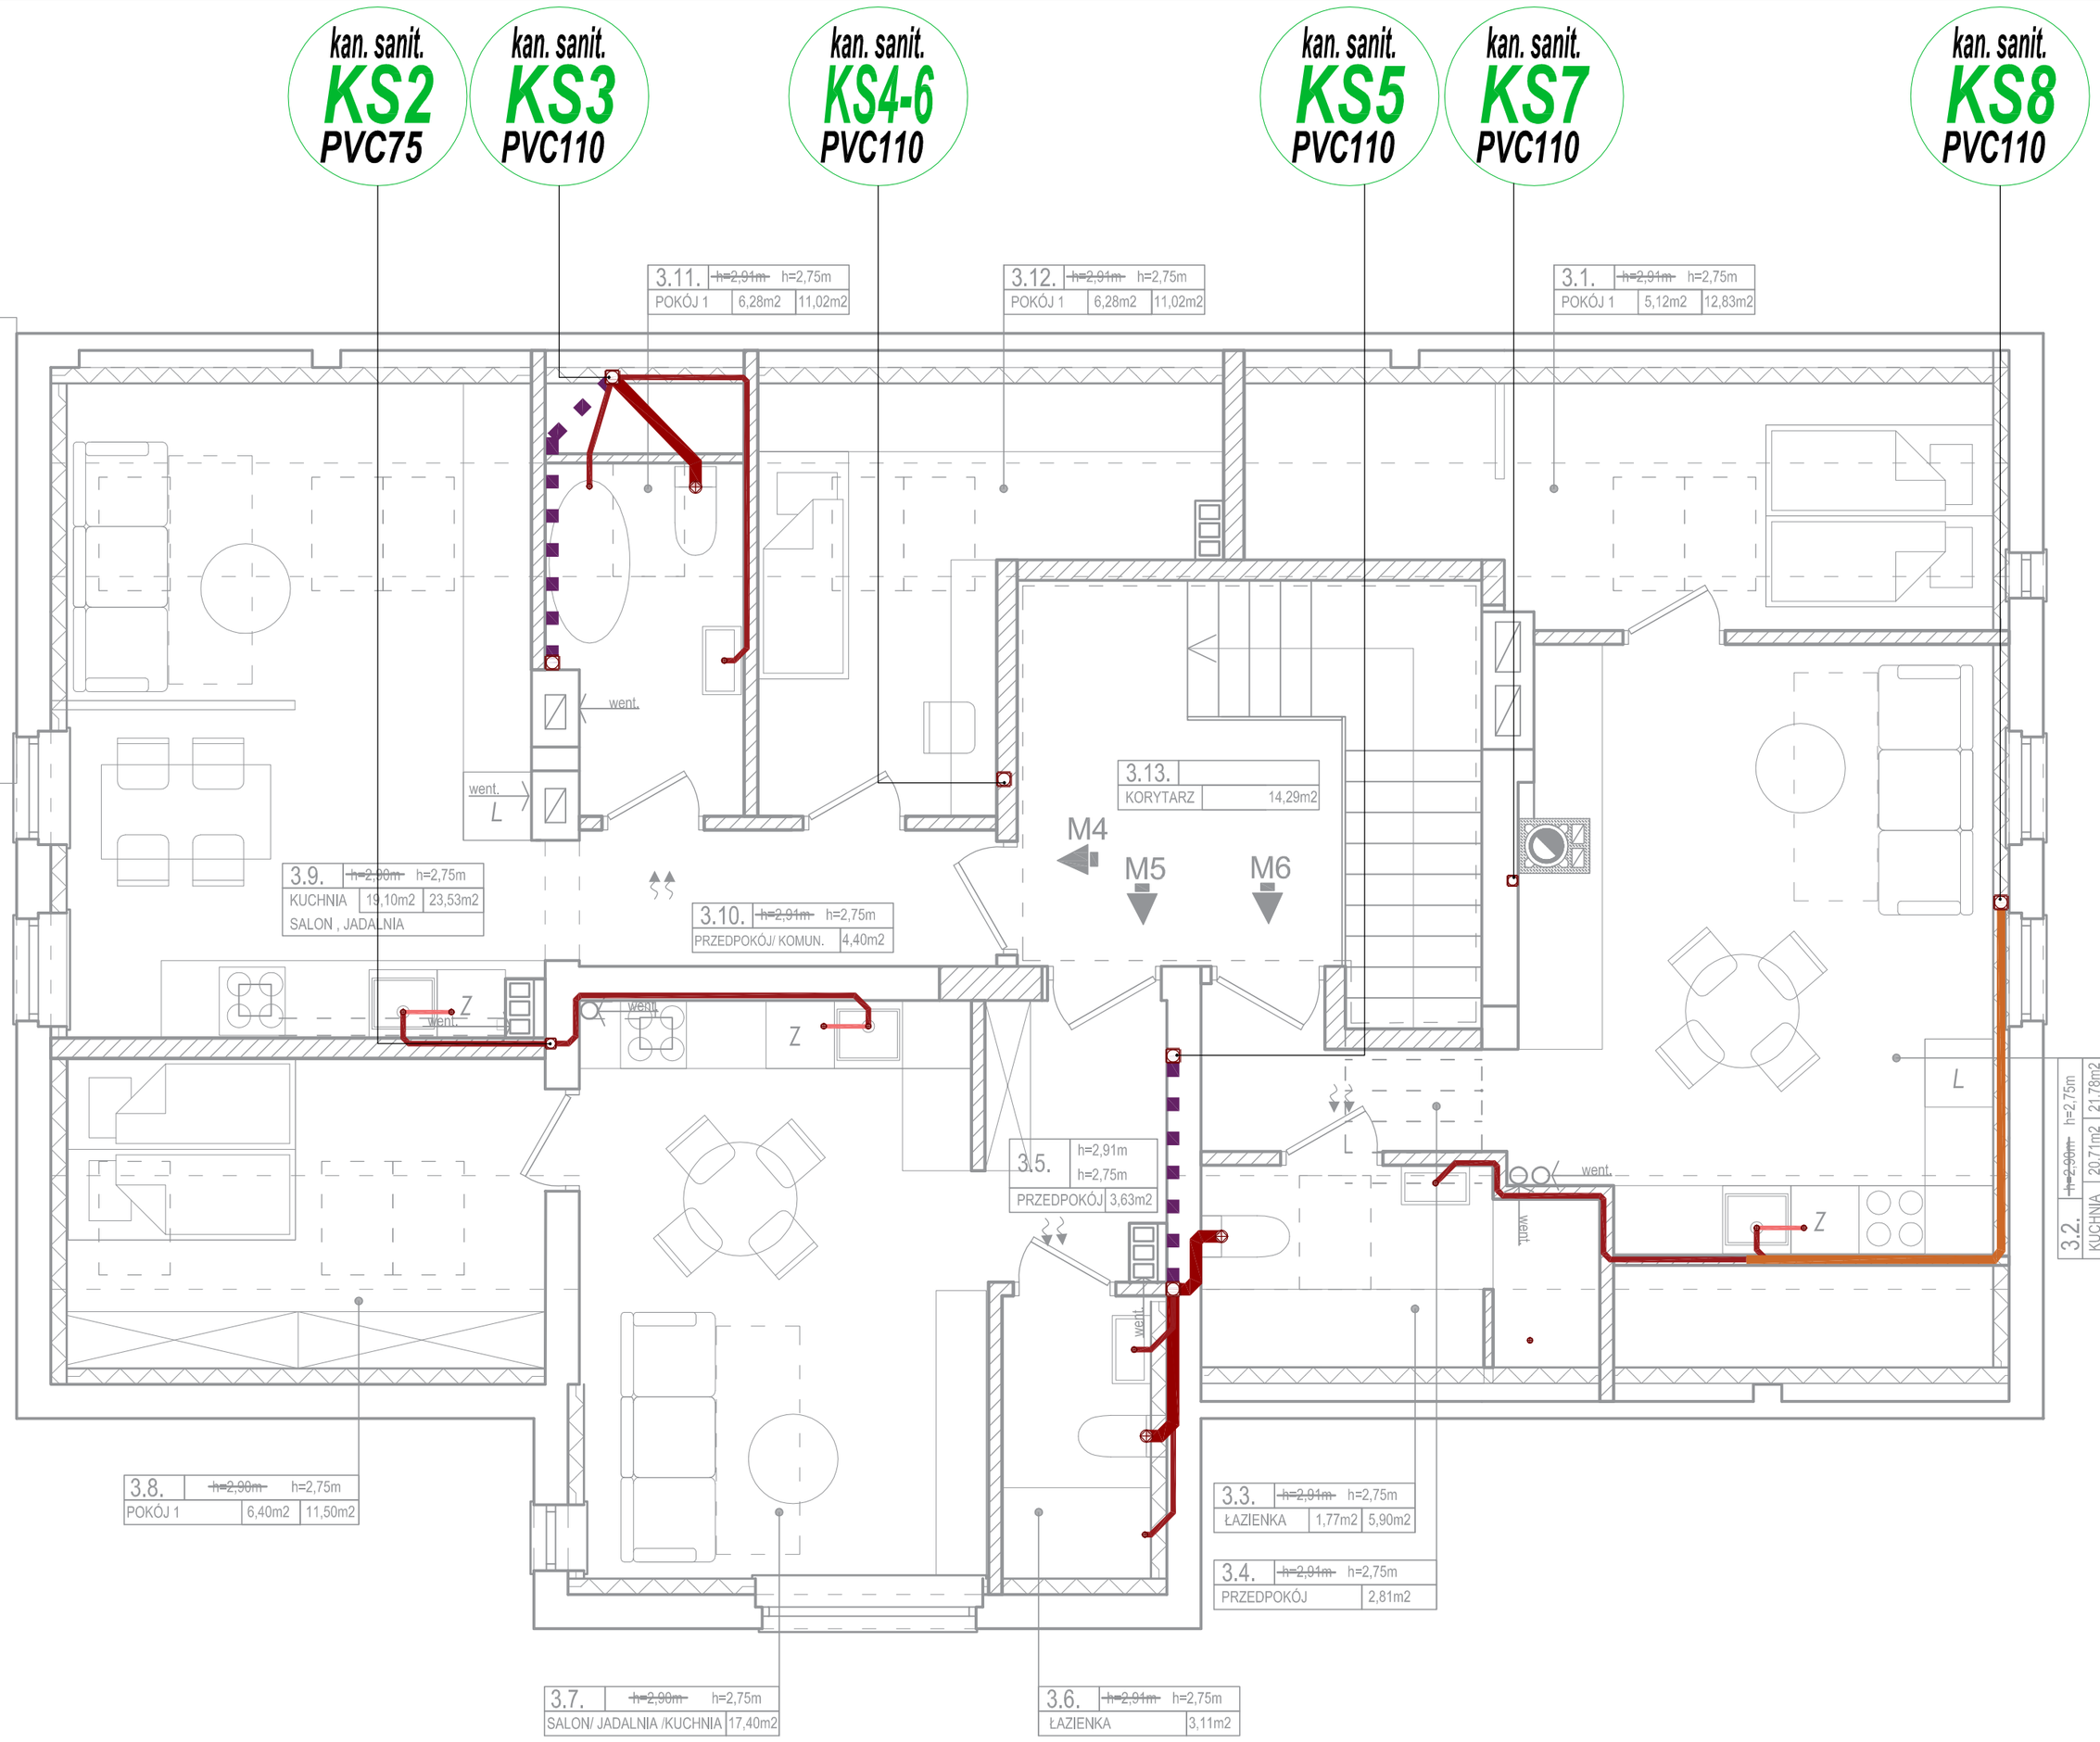

K A N A L I Z A C J A

	Kanalizacja sanitarna - montaż pod stropem - transfer pionu - rury PP niskoszumowe Ø110
	Kanalizacja sanitarna - montaż pod stropem - odpływ z miski ust. - rury PP niskoszumowe Ø110
	Kanalizacja sanitarna - montaż pod stropem - rury PP niskoszumowe Ø75
	Kanalizacja sanitarna - montaż pod stropem - rury PP niskoszumowe Ø50
	Kanalizacja sanitarna - montaż podposadzkowy lub w bruździe - rury PP niskoszumowe Ø110
	Kanalizacja sanitarna - montaż podposadzkowy lub w bruździe - rury PP niskoszumowe Ø75
	Kanalizacja sanitarna - montaż podposadzkowy lub w bruździe - rury PP niskoszumowe Ø50
	Kanalizacja sanitarna - montaż podposadzkowy lub w bruździe - rury PP niskoszumowe Ø40

UWAGI

1. Minimalne spadki rur od Ø50 do Ø110 to 2%
2. Minimalny spadek na rurach Ø160 to 1,5 %
3. Maksymalna odległość miski ustępowej od pionu KS to 1m
4. Maksymalna odległość przyborów innych niż miski ustępowe od pionów KS to 3 m
5. W wypadku niespełnienia odległości podanych w pkt. 3 należy stosować zawory napowietrzające
6. Zabrania się stosowania zaworów napowietrzających w celu napowietrzenia odpływów misek ustępowych - odpowietrzenie wyłącznie do pionu
7. Kanalizację przechodząca przez ściany i stropy oddzielenia pożarowego należy zabezpieczyć kołnierzem p.poż. do rur palnych o odporności ogniowej równej odporności ogniowej przegrody, przez którą przechodzi

BADURA BIURO PROJEKTOWE
mgr Inż. Michał Badura,
Adres: Solec 42C, 48-210 Biała, Tel. +48 668626844,
badura.biuro.projektowe@gmail.com

BR, SANITARNA Projektował: mgr Inż. Paweł Sylwestrzak nr upr. OPL/1277/PBS/16	PODPIS
BR, SANITARNA Sprawdził: mgr Inż. Aleksander Trychan nr upr. OPL/1137/PWOS/15	PODPIS
Nazwa rysunku: RZUT PODDASZA - KAN. SANITARNA	Skala: 1:50
PROJEKT TECHNICZNY	Numer rys.: S-4
Nazwa obiektu budowlanego: Przebudowa budynku mieszkalnego wielolokalowego	Data: 12.09.2023
Lokalizacja : ul. Św. Walentego 30, 48-220 Łączniik, dz. nr 462/104	
Inwestor : Gmina Biała, ul. Rynek 10, 48-210 Biała	