

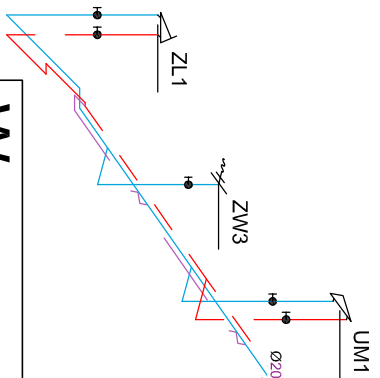




Wykaz elementów instalacji wodociągowej			
Rysunek	Nazwa	Dziedzienie	Ilość
	Bateria dla niepełnosprawnych	UNNS1	1 szt.
	Bateria lekarska	LEK1-LEK4	4 szt.
	Bateria natryskowa z ruchomym natryskiem	NATIM1-NATIM3 NATIM5 NATIM6	5 szt.
	Bateria umywalkowa z wylewką ruchomą	UMIM1	1 szt.
	Bateria umywalkowa ze stałą wylewką	UMI UMIM2-UMIM6 UM2	6 szt.
	Bateria wannowa z natryskiem	WIM4	1 szt.
	Bateria zlewozmywakowa	ZL1 ZLIM1-ZLIM6 ZL2 ZL3	9 szt.
	Punkt włączenia instalacji	PI	1 szt.
	Wodomierz do wody zimnej DN15	WDDZWIM1- WDDZWIM6...	6 szt.
	Wodomierz do wody ciepłej DN15	WDDCWIM1- WDDCWIM6...	6 szt.
	Wymiennik c. w. u. 300 litrów	WYIM1	1 szt.
	Zawór czepialny do pralki domowej	PRIM1-PRIM6	6 szt.
	Zawór czepialny do zmywarki	ZMIM1-ZMIM6	6 szt.
	Zawór czepialny ze złączką do węzła	ZVI1-ZV4	4 szt.
	Zawór odcinający	ZOI-ZOI06	106 szt.
	Zawór spłukujący ciśnieniowy do WC	WC1 WCIM1-WCIM8 WC2	8 szt.

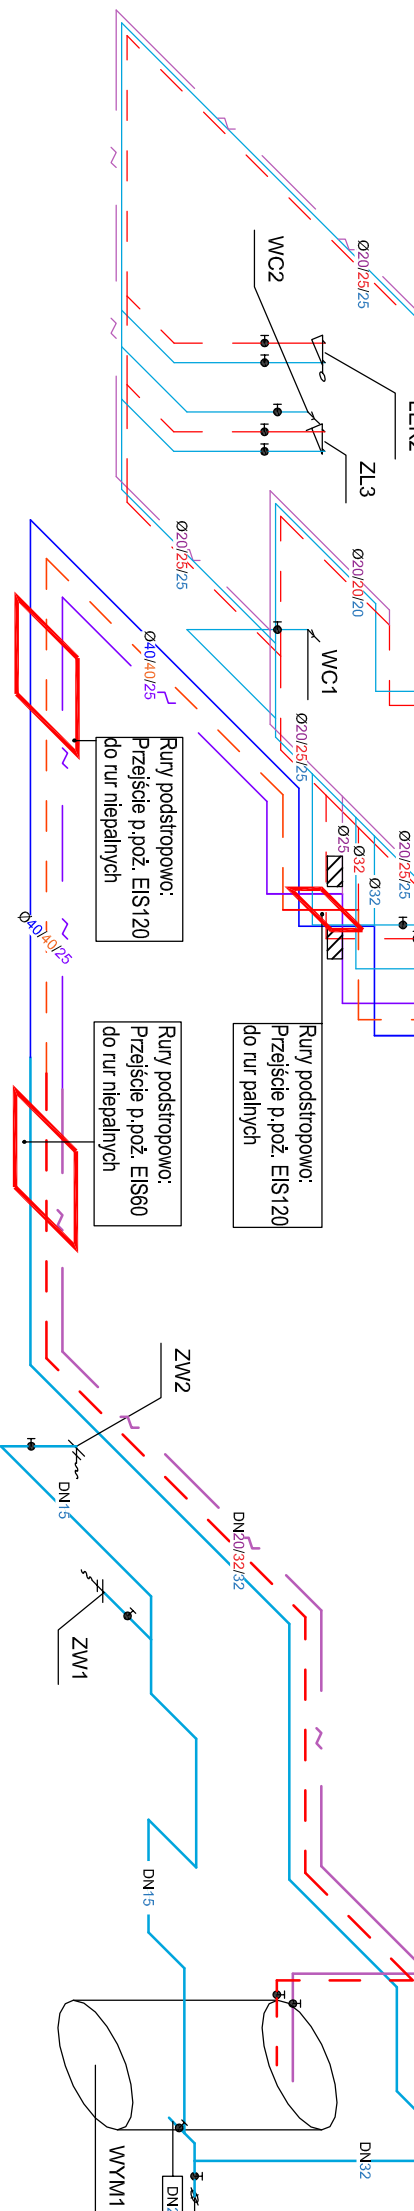

	W	O	D	A
	woda zimna	Materiał: stal zaciśkowa INOX		
	kotłownia	Prowadzenie: nątynkowo i podstopropo		
	ciepła zimna	Materiał: stal zaciśkowa INOX		
	kotłownia	Prowadzenie: nątynkowo i podstopropo		
	cyrklacja	Materiał: stal zaciśkowa INOX		
	kotłownia	Prowadzenie: nątynkowo i podstopropo		
	woda zimna	Materiał: PE-Xc, AL, PE-X (TECE) - sznagi		
	płynica i płoty	Prowadzenie: nątynkowo, podstopropo, w bruzdzie		
	ciepła zimna	Materiał: PE-Xc, AL, PE-X (TECE) - sznagi		
	płynica i płoty	Prowadzenie: nątynkowo, podstopropo, w bruzdzie		
	cyrklacja	Materiał: PE-Xc, AL, PE-X (TECE) - sznagi		
	płynica i płoty	Prowadzenie: nątynkowo, podstopropo, w bruzdzie		
	woda zimna	Materiał: PE-Xc, AL, PE-X (TECE) - zwoje		
	rozprowadzenia	Prowadzenie: w bruzdach i posadzkach		
	ciepła zimna	Materiał: PE-Xc, AL, PE-X (TECE) - zwoje		
	rozprowadzenia	Prowadzenie: w bruzdach i posadzkach		
	cyrklacja	Materiał: PE-Xc, AL, PE-X (TECE) - zwoje		
	rozprowadzenia	Prowadzenie: w bruzdach i posadzkach		

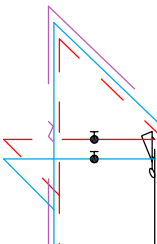

LP	Nazwa	Jednostka	Ilość	Wymiary	Ciepła woda				
Niegrzewane									
1	Bateria dla niepełnosprawnych	szt.	1,00	DN20	1	Rura PE-Xc-AL-PE-X	m	1314	32.00x4.00 mm
2	Bateria lekarska	szt.	4,00	DN20	2	Rura PE-Xc-AL-PE-X	m	1304	40.00x4.00 mm
3	Bateria natryskowa z ruchomym natryskiem	szt.	5,00	DN20	3	Rura PE-Xc-AL-PE-X	m	917	25.00x3.50 mm
4	Bateria umywalkowa z wylewką ruchomą	szt.	1,00	DN20	4	Rura PE-Xc-AL-PE-X	m	14064	20.00x2.80 mm
5	Bateria umywalkowa ze stałą wylewką	szt.	7,00	DN20	5	Rura Stal nierdzewna	m	8,08	DN32 35.00x1.50 mm
6	Bateria wannowa z natryskiem	szt.	1,00	DN20		Cyrkulacja			
7	Bateria zlewniowywalkowa	szt.	9,00	DN20	1	Rura PE-Xc-AL-PE-X	m	19,30	25.00x3.50 mm
8	Wodomierz skrzydełkowy, jednostrumieniowy	szt.	12,00	DN15	2	Rura PE-Xc-AL-PE-X	m	44,61	20.00x2.80 mm
9	Wymiennik c. w. u.	szt.	1,00	70x135 cm	3	Rura Stal nierdzewna	m	8,13	DN20 22.00x1.20 mm
10	Zawór czepaliny do pralki domowej	szt.	6,00	DN20	Zima woda				
11	Zawór czepaliny do zmywarki	szt.	6,00	DN20	1	Rura PE-Xc-AL-PE-X	m	13,04	40.00x4.00 mm
12	Zawór czepaliny ze złączką do węza	szt.	2,00	DN20	2	Rura PE-Xc-AL-PE-X	m	12,61	32.00x4.00 mm
13	Zawór czepaliny ze złączką do węza	szt.	2,00	DN15	3	Rura PE-Xc-AL-PE-X	m	178,42	20.00x2.80 mm
14	Zawór odcinający	szt.	101,00	DN15	4	Rura PE-Xc-AL-PE-X	m	9,23	25.00x3.50 mm
15	Zawór odcinający	szt.	3,00	DN32	5	Rura Stal nierdzewna	m	6,84	DN15 18.00x1.00 mm
16	Zawór odcinający	szt.	1,00	DN25	6	Rura Stal nierdzewna	m	10,58	DN32 35.00x1.50 mm
17	Zawór odcinający	szt.	1,00	DN20	7	Rura Stal nierdzewna	m	0,18	DN25 28.00x1.20 mm
18	Zawór splukujący ciśnieniowy do WC	szt.	8,00	DN20					

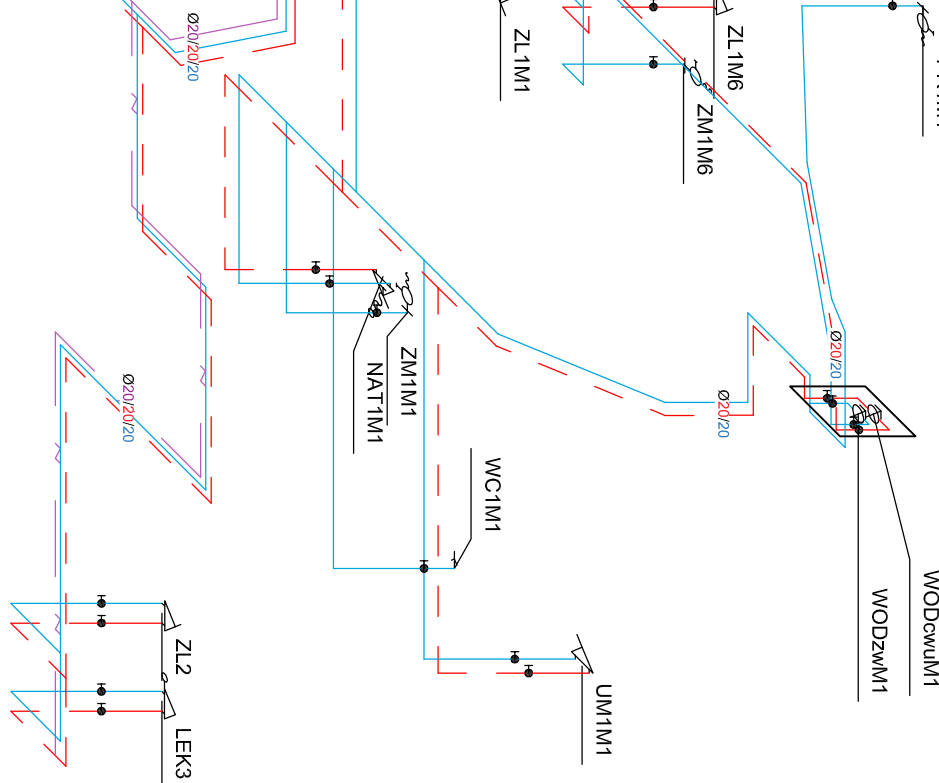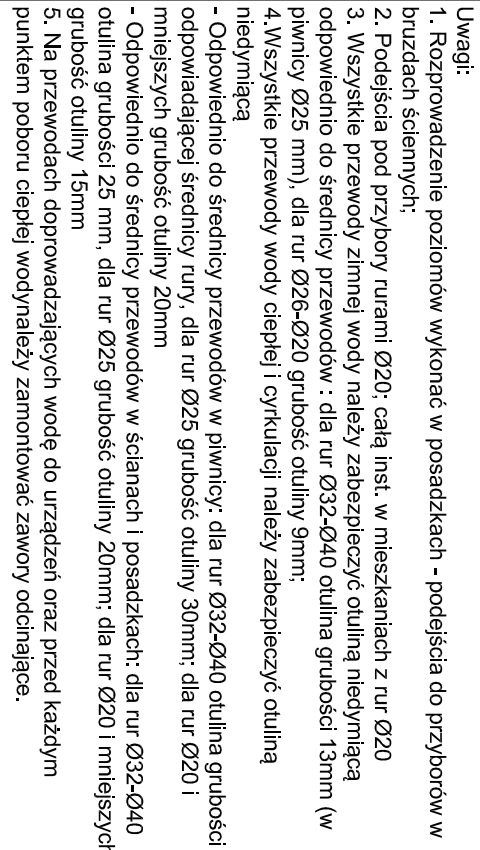[illegible]