Parter

PIĘTRO I

PIĘTRO II

DACH

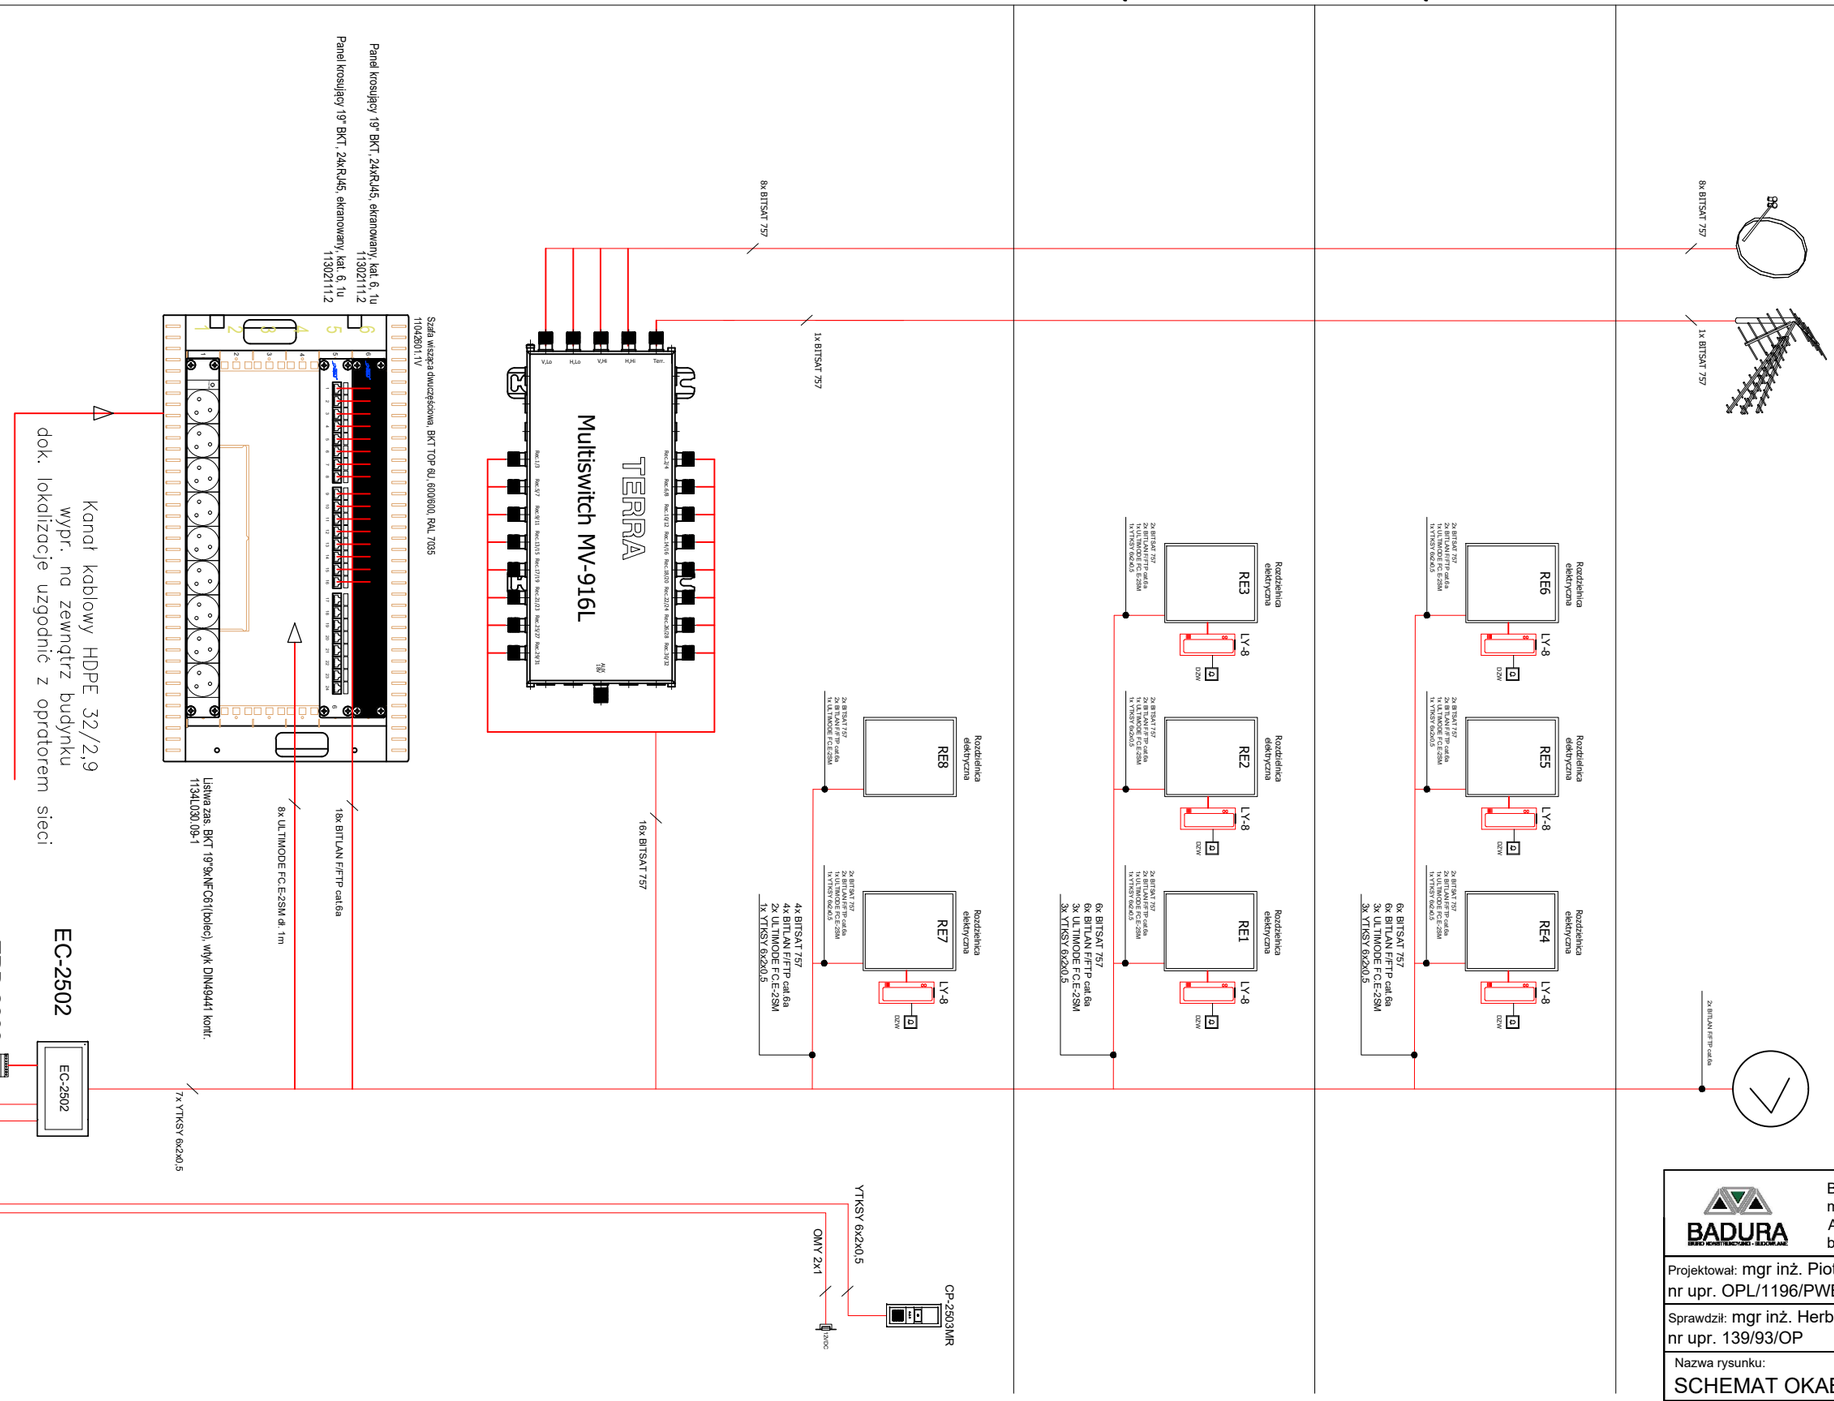

BADURA BIURO PROJEKTOWE mgr inż. Michał Badura, Adres: Solec 42C, 48-210 Biała, Tel. +48 668626844, badura.biuro.projektowe@gmail.com	
Projektował: mgr inż. Piotr Spałek nr upr. OPL/1196/PWBE/15	PODPIS
Sprawdził: mgr inż. Herbert Szneider nr upr. 139/93/OP	PODPIS
Nazwa rysunku: SCHEMAT OKABLOWANIA TELETECH.	Skala: --
Branża: ELEKTRYCZNA	Numer rys.: E-16
Nazwa obiektu budowlanego: Przebudowa budynku mieszkalnego wielolokalowego	Data: 12.09.2023
Lokalizacja : ul. Św. Walentego 30, 48-220 Łącznik, dz. nr 462/104	
Inwestor : Gmina Biała, ul. Rynek 10, 48-210 Biała	