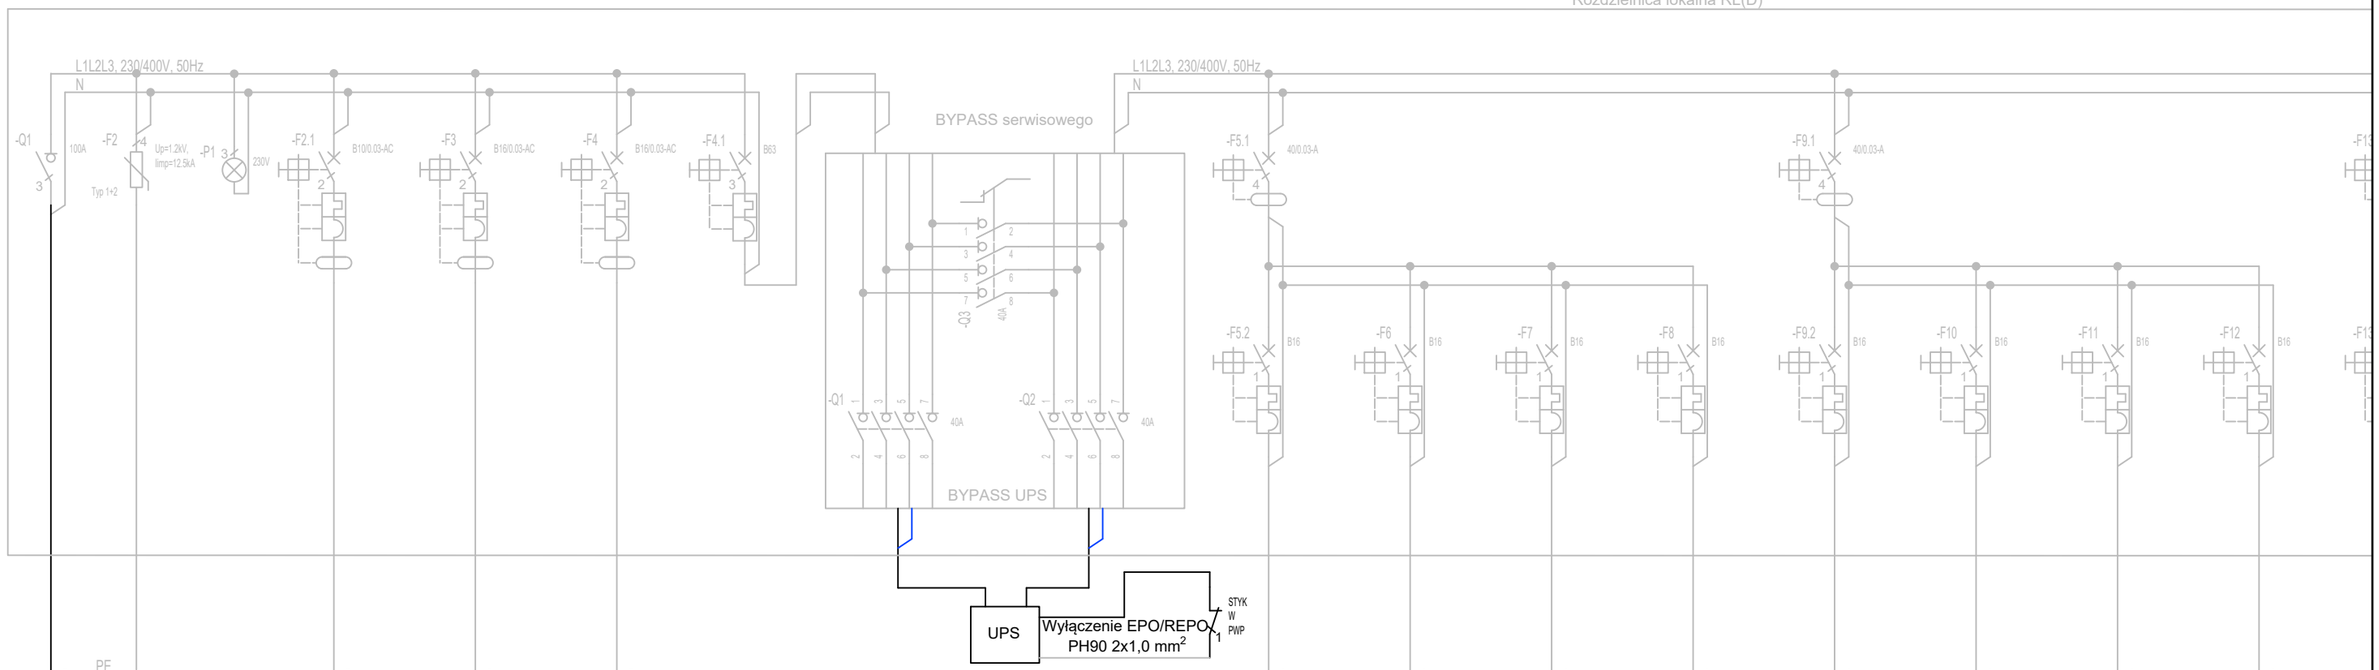

Numer obwodu	1	2	3	4	5	6	7	8	9	10	11	12
Opis	Oś. serwerowni + rekuperator	Zasilanie klimatyzacji nr 1	Zasilanie klimatyzacji nr 2	UPS 8 min (100% obciążenia) EPO	Gniazda DATA	Gniazda DATA	Gniazda DATA	Gniazda DATA	Gniazda DATA	Gniazda DATA	Gniazda DATA	Gniazda DATA
Moc [kW]/Prąd [A]	0,2 kW	2,0 kW	2,0 kW	30,0 kW	2,0 kW	2,0 kW	2,0 kW	2,0 kW	2,0 kW	2,0 kW	2,0 kW	2,0 kW
Przewód	N2XH 3x1,5 mm	N2XH 3x2,5 mm	N2XH 3x2,5 mm	N2XH 5x10, mm	N2XH 3x2,5 mm	N2XH 3x2,5 mm	N2XH 3x2,5 mm	N2XH 3x2,5 mm	N2XH 3x2,5 mm	N2XH 3x2,5 mm	N2XH 3x2,5 mm	N2XH 3x2,5 mm
Nazwa obwodu	-	RL(D)/K/1	RL(D)/K/2	UPS	RL(D)/GD/1	RL(D)/GD/2	RL(D)/GD/3	RL(D)/GD/4	RL(D)/GD/5	RL(D)/GD/6	RL(D)/GD/7	RL(D)/GD/8

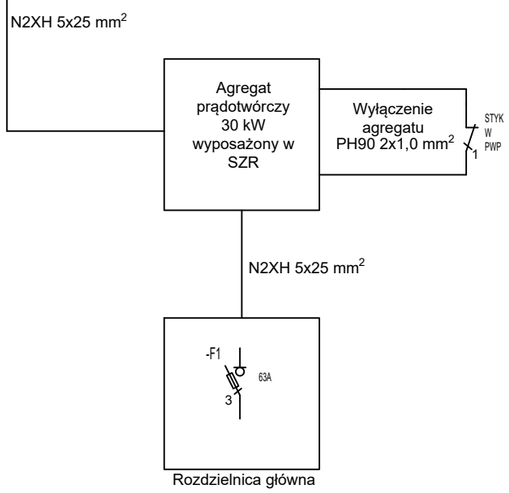

UWAGA:
1. Dostawa agregatu prądotwórczego oraz UPS wraz z podłączeniem i uruchomieniem według

KOWALSKI PRACOWNIA PROJEKTOWA

KOWALSKI Pracownia Projektowa Sp. z o.o.
Jarocin ul. Konwaliowa 2, 63-200 Jarocin

INWESTOR	Urząd Miasta i Gminny Koźmin Wlkp. 63-720 Koźmin Wlkp. ul. Stary Rynek 11
NAZWA ZADANIA	Agregaty prądotwórcze i UPSy
ADRES BUDOWY	63-720 Koźmin Wlkp.ul. Stary Rynek 11 DZ. NR 1781,1780/2
TYTUŁ RYSUNKU	SCHEMAT ZASILANIA AWARYJNEGO INSTALACJI GNIAZD DATA

PROJEKT BR. ELEKTRYCZNEJ	DATA WYKONANIA	30.06.2025	SKALA RYSUNKU	-	NR RYSUNKU	IE-02

PROJEKTANT BRANŻY ELEKTRYCZNEJ	mgr inż. PRZEMYSŁAW FATYGA upr.nr WKP/0430/POOE/22	PODPIS	30.06.2025