


KILOMETRAŻ DROGI
OD 0+000,00 DO KM 0+999,00

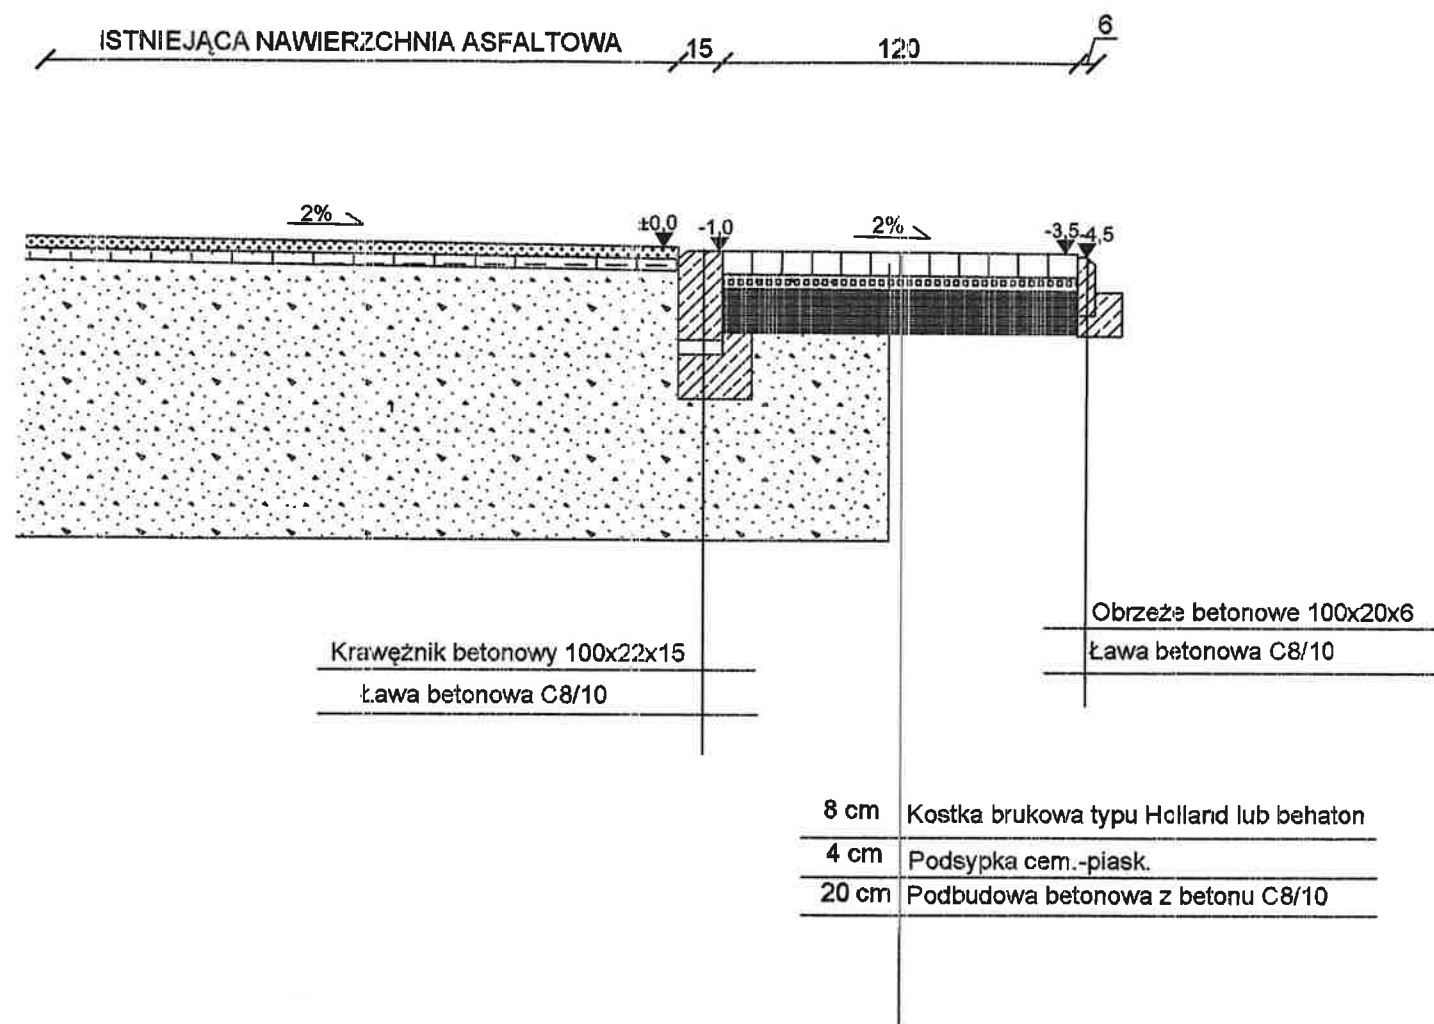

NAZWA: Przebudowa drogi wewnętrznej na działce nr 289 w Oszczepalinie Drugim od km 0+000,00 do km 0+999,00		
INWESTOR: Gmina Wojcieszków ul. Kościelna 46, 21-411 Wojcieszków		
NAZWA: PRZEKRÓJ NORMALNY		
OPRACOWAŁ: mgr inż. Tomasz Tkaczyk LUB/0054/OWOD/09		
mgr inż. Tomasz Tkaczyk Upr. konstr.-bud. nr 1570/012/OWOJK/03 Upr. drog. nr 1070/054/OWOD/09		
SKALA 1:25	DATA OPRACOWANIA 06.2025	3