


STAROSTWO POWIATOWE
w Łukowie
ul. Piłsudskiego 17
21-400 Łuków
tel. (0-25) 798 74 91 tel./fax (0-25) 798 22 03
www.starostwołukow.pl
e-mail: sekretariat@starostwołukow.pl

Zatwierdzam niniejszy projekt
budowlany stanowiący integralną
część składową pozwolenia na

budowę Nr 931/20 25
z dnia 14.10.2025r.


Z up. STAROSTY
Grzegorz Golen
Z-ca NACZELNIKA WYDZIAŁU
BUDOWNICTWA I ARCHITEKTURY

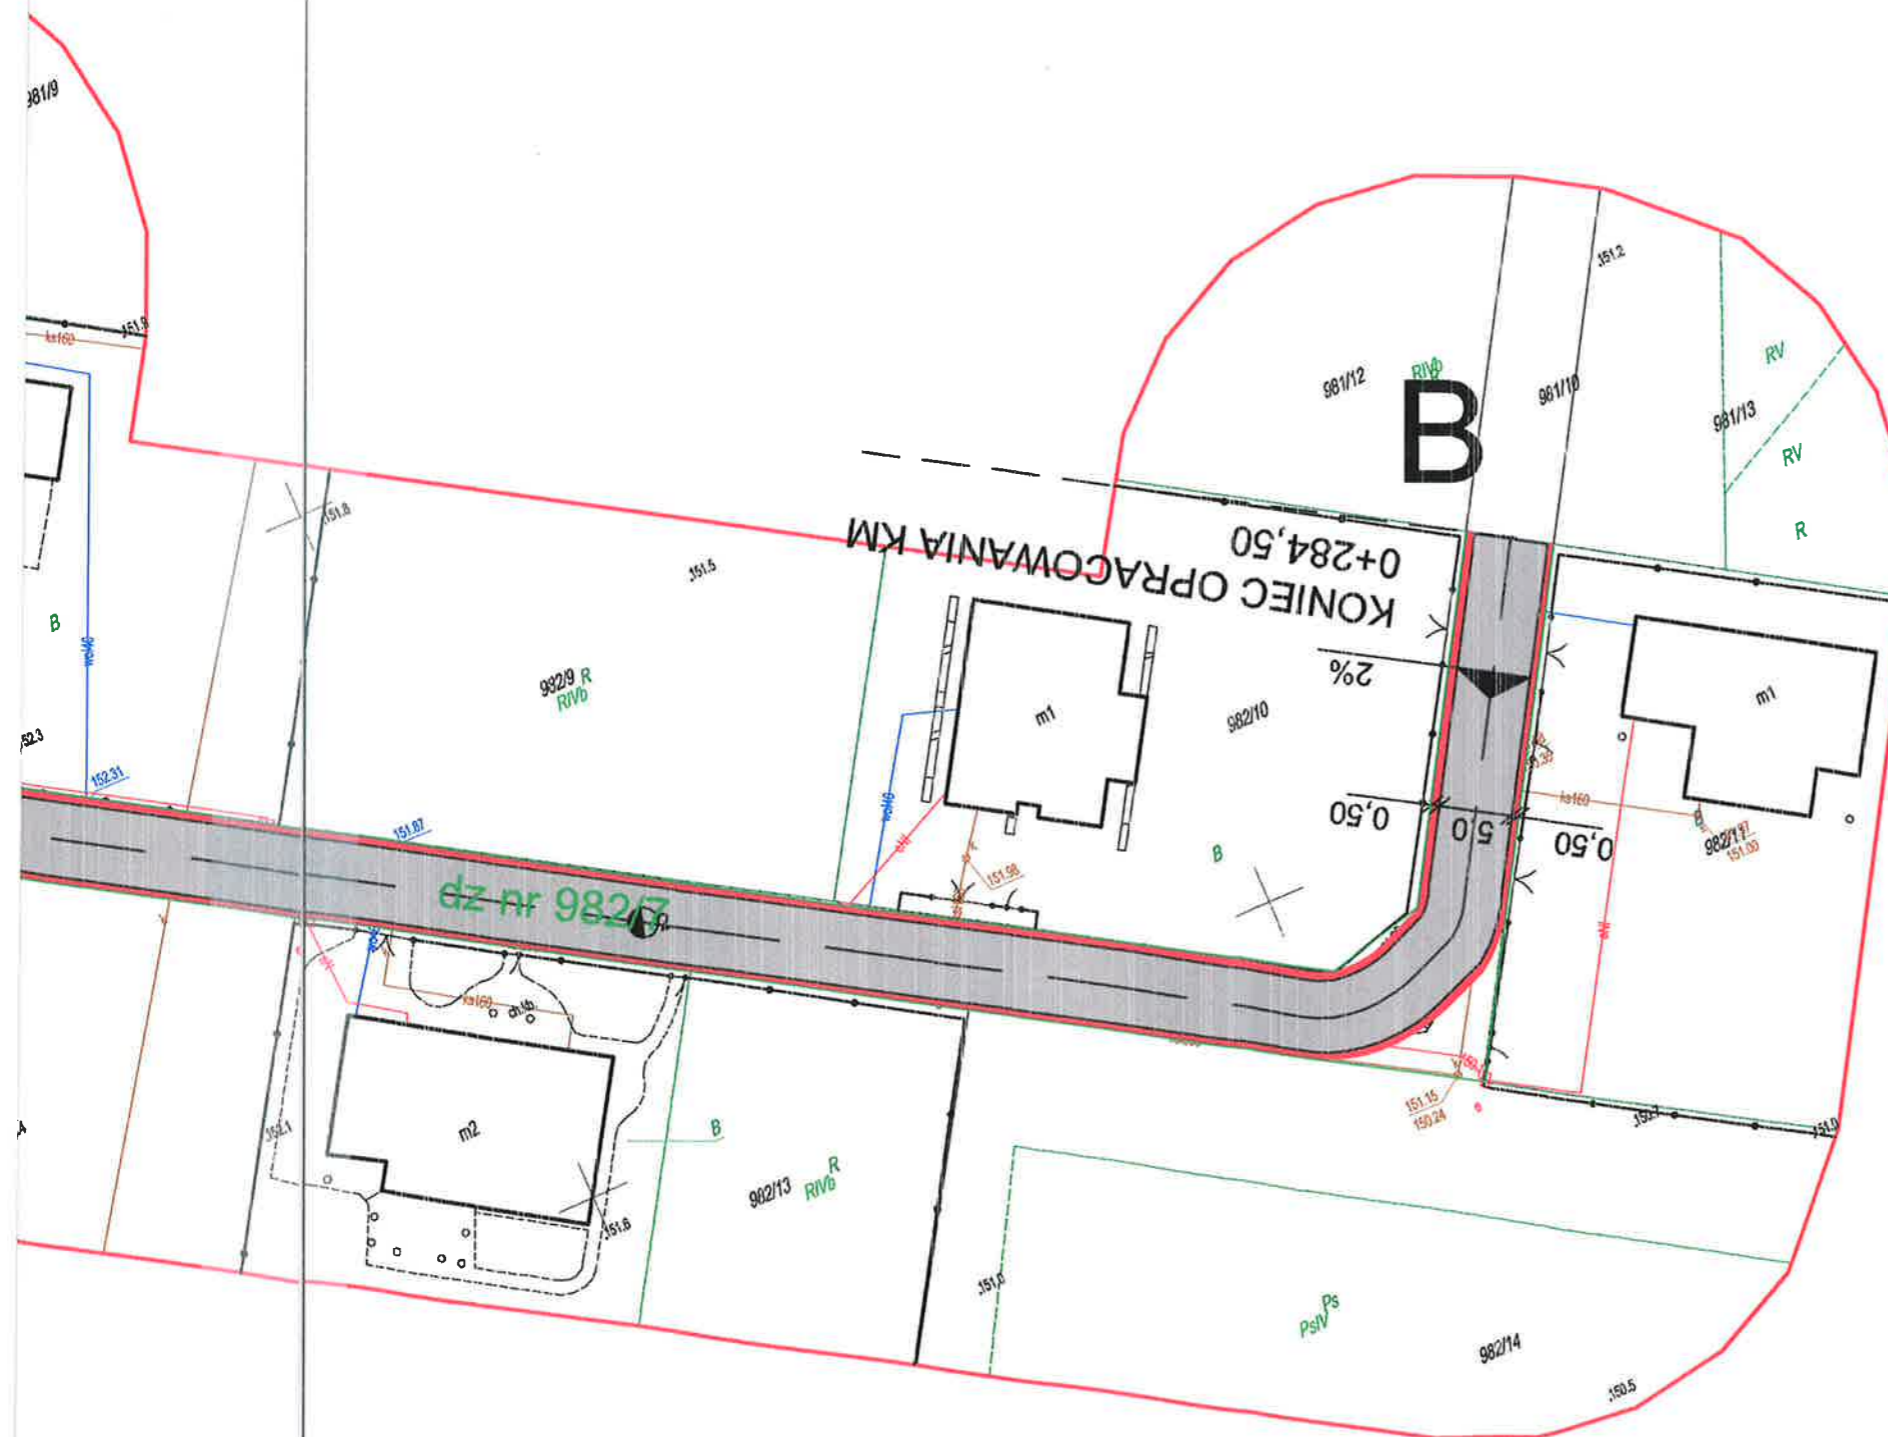

LEGENDA

- 2% RODZAJE PRZEKROJU POPRZECZNEGO JEZDNI
- PROJEKTOWANA KRAWĘDŹ JEZDNI
- PROJEKTOWANA KRAWĘDŹ POBOCZA
- LINIA ROZGRANICZAJĄCA TEREN INWESTYCJI
- PROJEKTOWANA NAWIERZCHNIA Z BETONU ASFALTOWEGO

Budowa drogi wewnętrznej na działce nr 982/4
oraz 982/7 w miejscowości Wojcieszków od
km 0+000,00 do km 0+284,50 oraz od km
0+000,00 do km 0+032,00

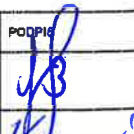Przedmiot opracowania		PROJEKT ZAGOSPODAROWANIA TERENU		
BRANŻA	FUNKCJA	IMIĘ NAZWISKO	UPRAWNIENIA	PODPIS
DROGOWA	Projektant	mgr inż. Andrzej Błimert	MAZ/BO/0352/08	
	Sprawdzający	mgr inż. Arkadiusz Konek	LUB/0183/PWOD/08	
DATA OPRACOWANIA	SKALA	PRZEDMIOT RYSUNKU:		2
08.2025	1:500	PROJEKT ZAGOSPODAROWANIA TERENU		