


	2% RODZAJE PRZEKROJU POPRZECZNEGO JEZDNI
	PROJEKTOWANA KRAWĘDŹ JEZDNI
	PROJEKTOWANA KRAWĘDŹ POBOCZA
	LINIA ROZGRANICZAJĄCA TEREN INWESTYCJI
	PROJEKTOWANA NAWIERZCHNIA Z BETONU ASFALTOWEGO

Budowa drogi wewnętrznej na działce nr 982/4 oraz 982/7 w miejscowości Wojcieszków od km 0+000,00 do km 0+284,50 oraz od km 0+000,00 do km 0+032,00

Przedmiot opracowania		PROJEKT ARCHYTEKTONICZNO- BUDOWLANY	
BRANŻA	FUNKCJA	IMIĘ NAZWISKO	UPRAWNIENIA
DROGOWA	Projektant	mgr inż. Andrzej Blumert	MAZ/BD/0352/06
	Sprawdzający	mgr inż. Arkadiusz Konasik	LUB/0183/PWOD/06
DATA OPRACOWANIA	SKALA	PRZEDMIOT RYSUNKU:	
08.2025	1:500	PLAN SYTUACYJNY	


KILOMETRAŻ DROGI
OD 0+000,00 DO 0+284,50 (A-B) ORAZ
OD KM 0+000,00 DO KM 0+032,00 (C-D)

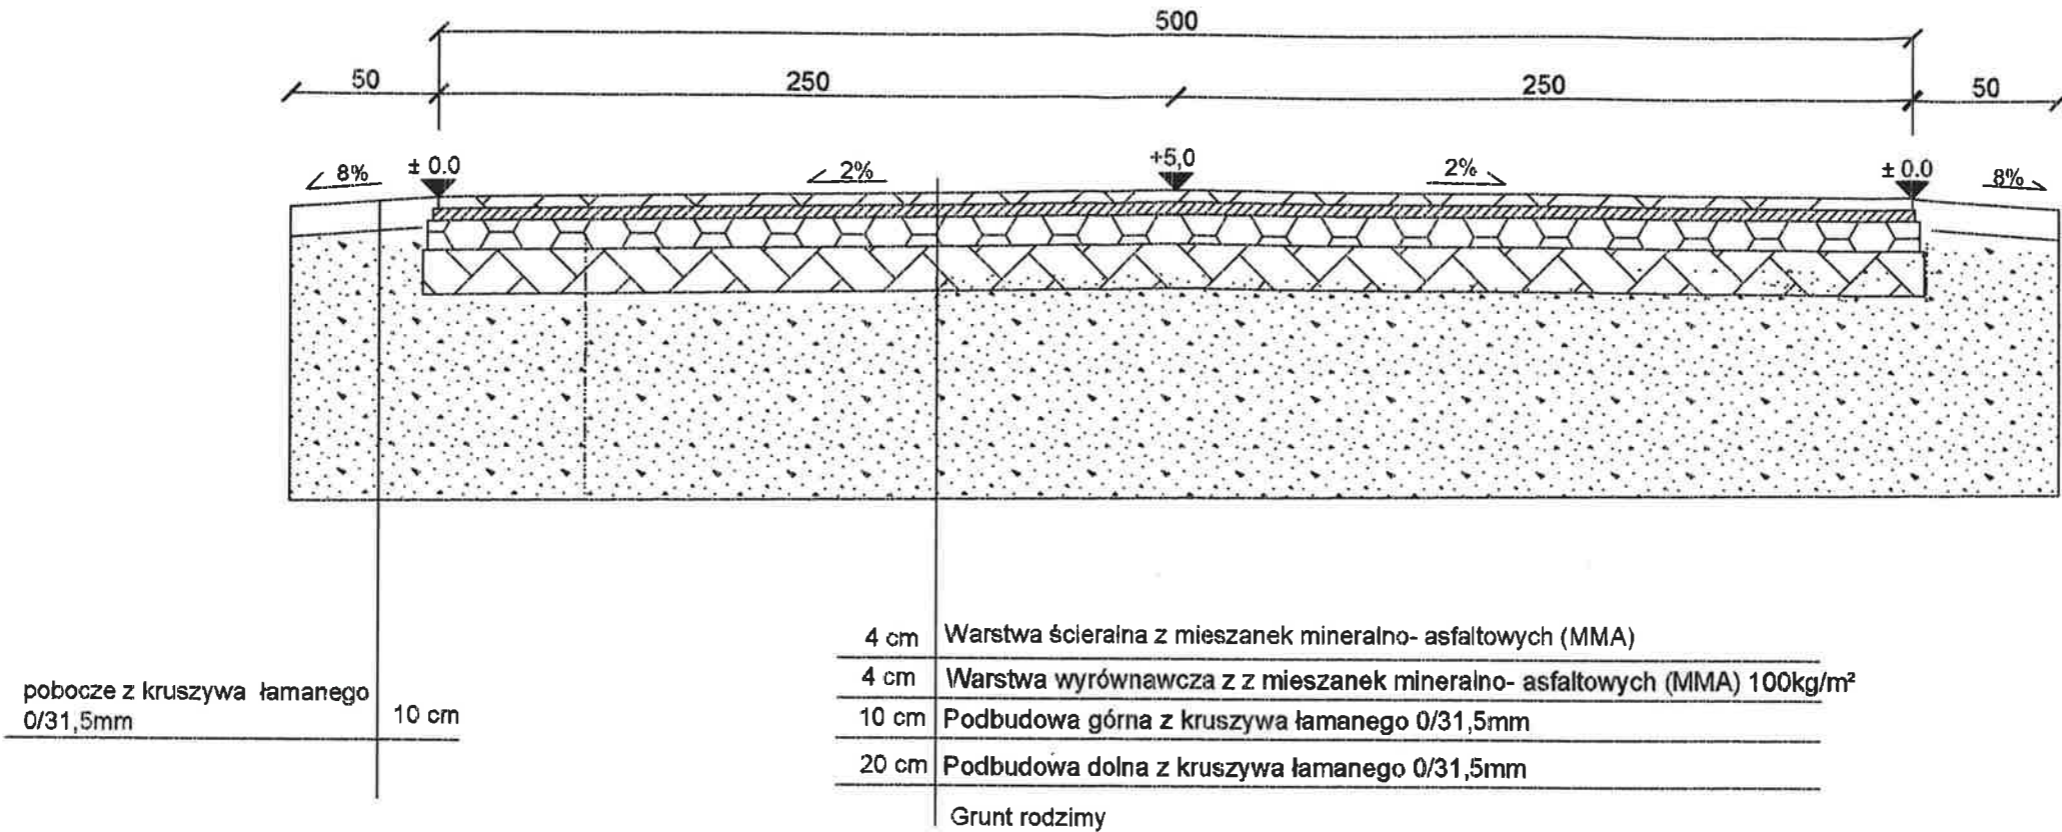

Budowa drogi wewnętrznej na działce nr 982/4 oraz 982/7 w miejscowości Wojcieszków od km 0+000,00 do km 0+284,50 oraz od km 0+000,00 do km 0+032,00				
Przedmiot opracowania		PROJEKT ARCHITEKTONICZNO- BUDOWLANY		
BRANŻA	FUNKCJA	IMIĘ NAZWISKO	UPRAWNIENIA	PODPIS
DROGOWA	Projektant	mgr inż. Andrzej Błumert	MAZ/BD/0362/09	
	Sprawdzający	mgr inż. Arkadiusz Konecki	LUB/0163/PWOD/06	
DATA OPRACOWANIA	SKALA	PRZEDMIOT RYSUNKU:		
08.2025	1:25	PRZEKRÓJ NORMALNY		3

A-B

STAROSTWO POWIATOWE
W ŁUKOWIE
WYDZIAŁ BUDOWNICTWA
I ARCHITEKTURY
21-400 Łuków, ul. Piłsudskiego 14

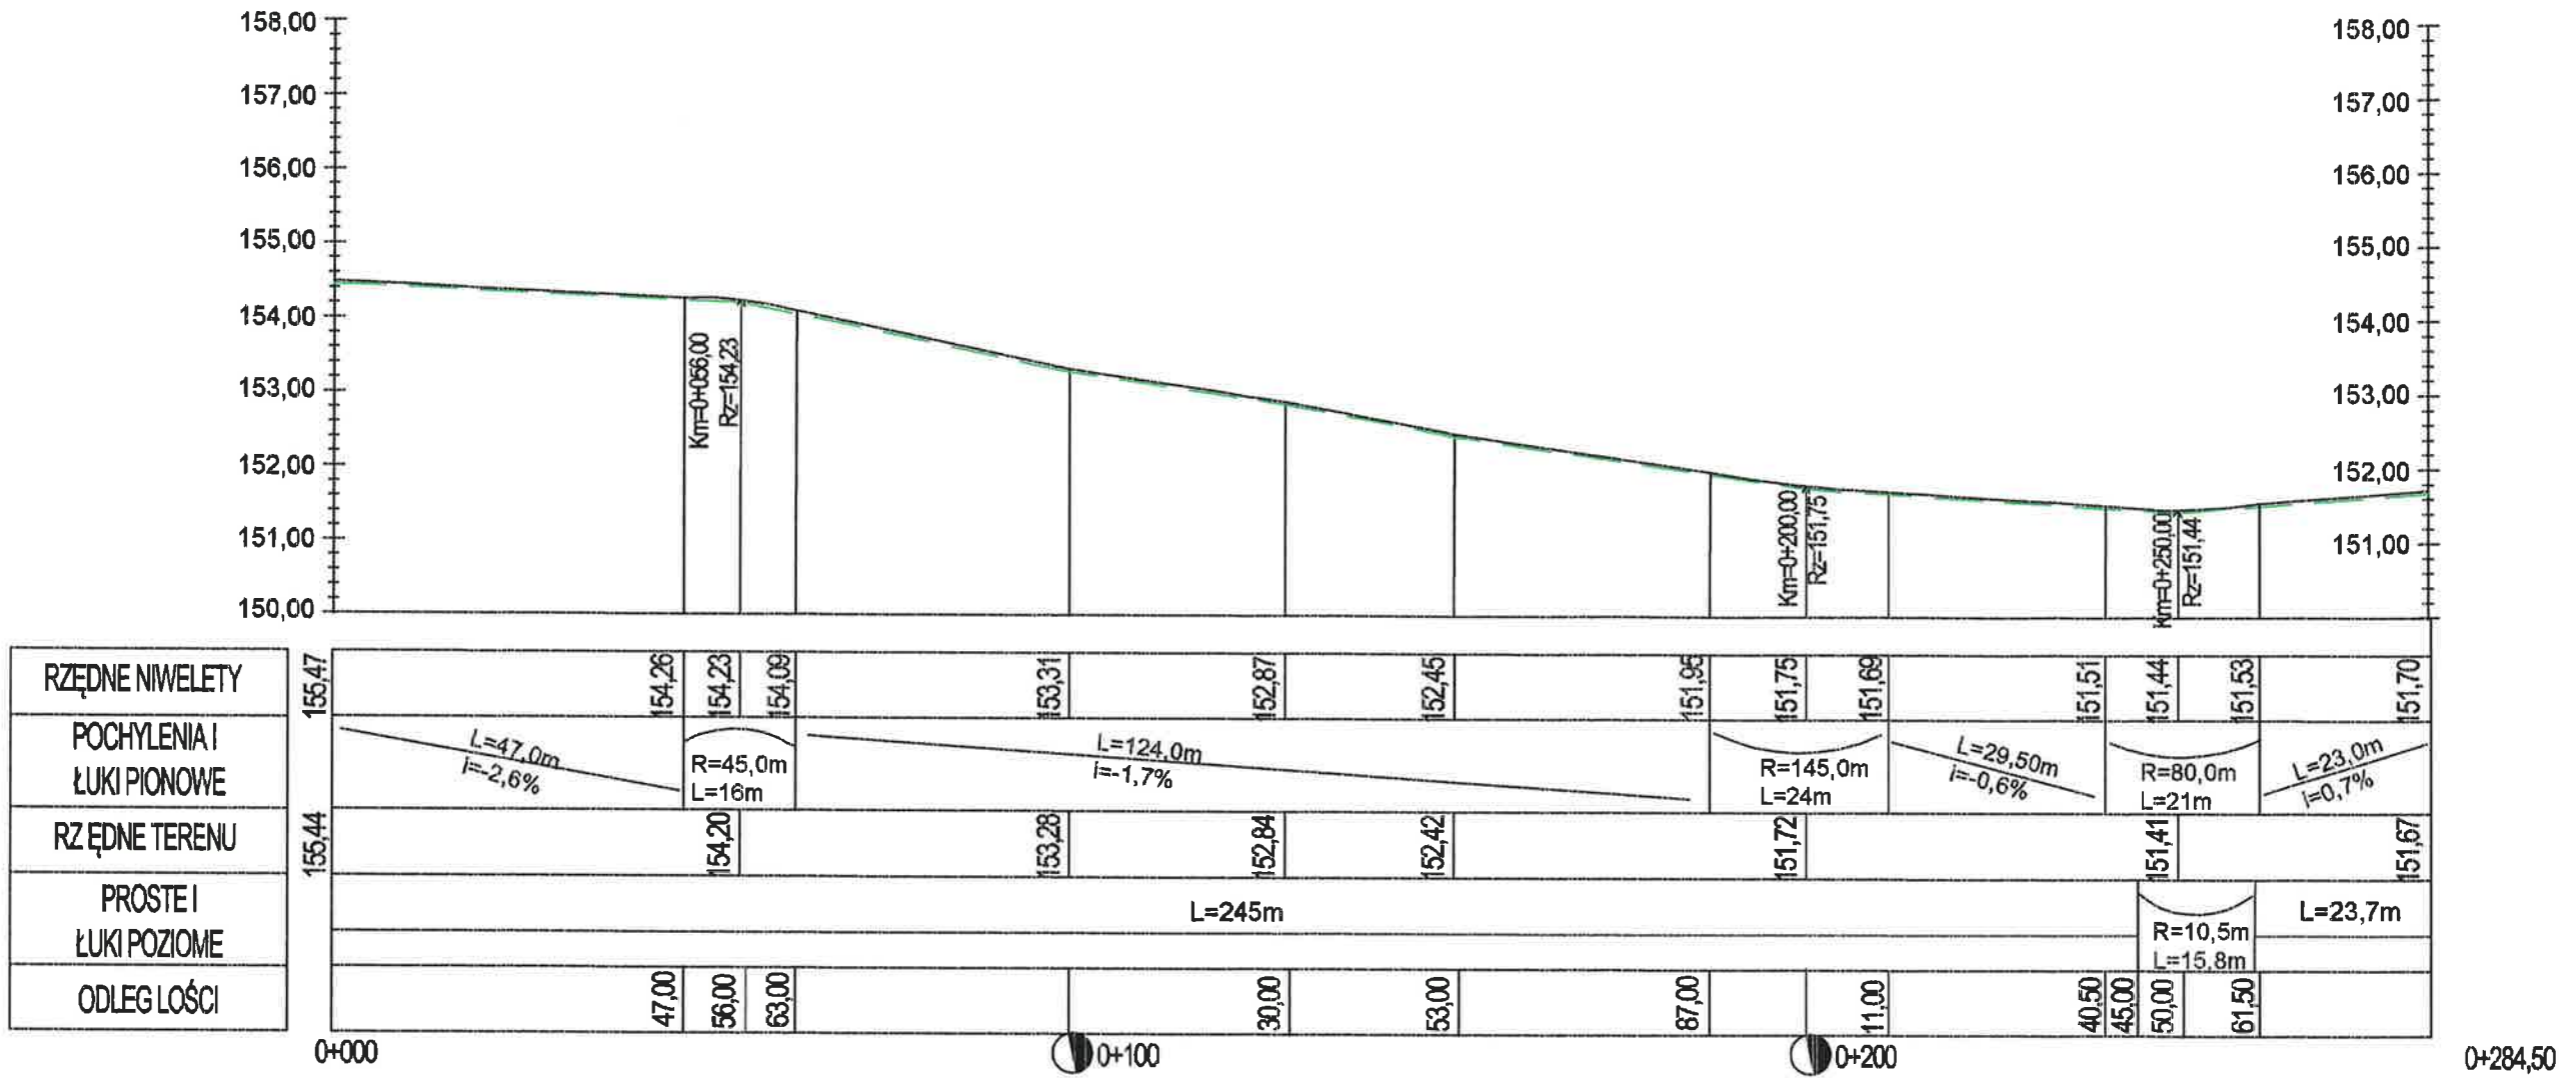


LEGENDA:

- ISTNIEJĄCY TEREN
- PROJEKTOWANA NIWELETA

Budowa drogi wewnętrznej na działce nr 982/4 oraz 982/7 w miejscowości Wojcieszków od km 0+000,00 do km 0+284,50 oraz od km 0+000,00 do km 0+032,00				
Przedmiot opracowania		PROJEKT ARCHITEKTONICZNO- BUDOWLANY		
BRANŻA	FUNKCJA	IMIĘ NAZWISKO	UPRAWNIENIA	PODPIS
DROGOWA	Projektant	mgr inż. Andrzej Blument	ST-759/77	 mgr inż. Arkadiusz Konarski
	Sprawdzający	mgr inż. Arkadiusz Konarski	LUB/0183/PWOD/08	
DATA OPRACOWANIA	SKALA	PRZEDMIOT RYSUNKU:		4
08.2025	1:1000	PROFIL PODŁUŻNY		


C-D

STAROSTWO POWIATOWE
W ŁUKOWIE
WYDZIAŁ BUDOWNICTWA
I ARCHITEKTURY
21-400 Łuków, ul. Piłsudskiego 14

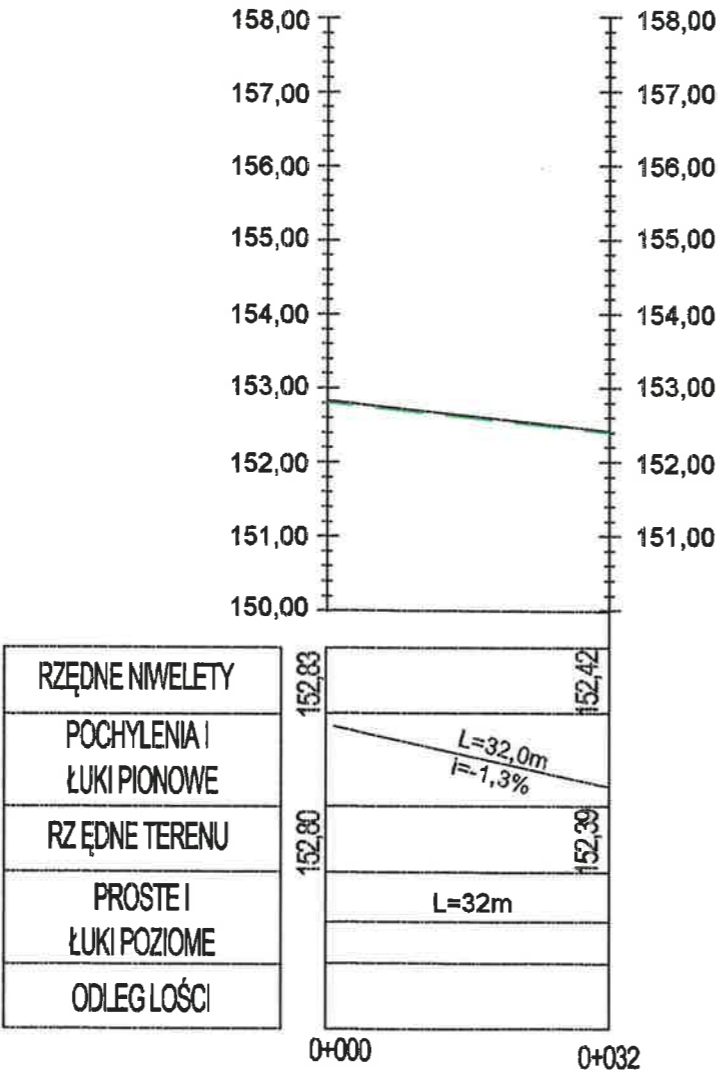

LEGENDA:

- ISTNIEJĄCY TEREN
- PROJEKTOWANA NIWELETA

Budowa drogi wewnętrznej na działce nr 982/4 oraz 982/7 w miejscowości Wojcieszków od km 0+000,00 do km 0+284,50 oraz od km 0+000,00 do km 0+032,00				
Przedmiot opracowania		PROJEKT ARCHITEKTONICZNO- BUDOWLANY		
BRANŻA	FUNKCJA	IMIĘ NAZWISKO	UPRAWNIENIA	PODPIS
DROGOWA	Projektant	mgr inż. Andrzej Blument	ST-759/77	 
	Sprawdzający	mgr inż. Arkadiusz Konaszk	LUB/0183/PWOD/08	
DATA OPRACOWANIA	SKALA	PRZEDMIOT RYSUNKU:		5
08.2025	1:1000	PROFIL PODŁUŻNY		