


5564000
7426400

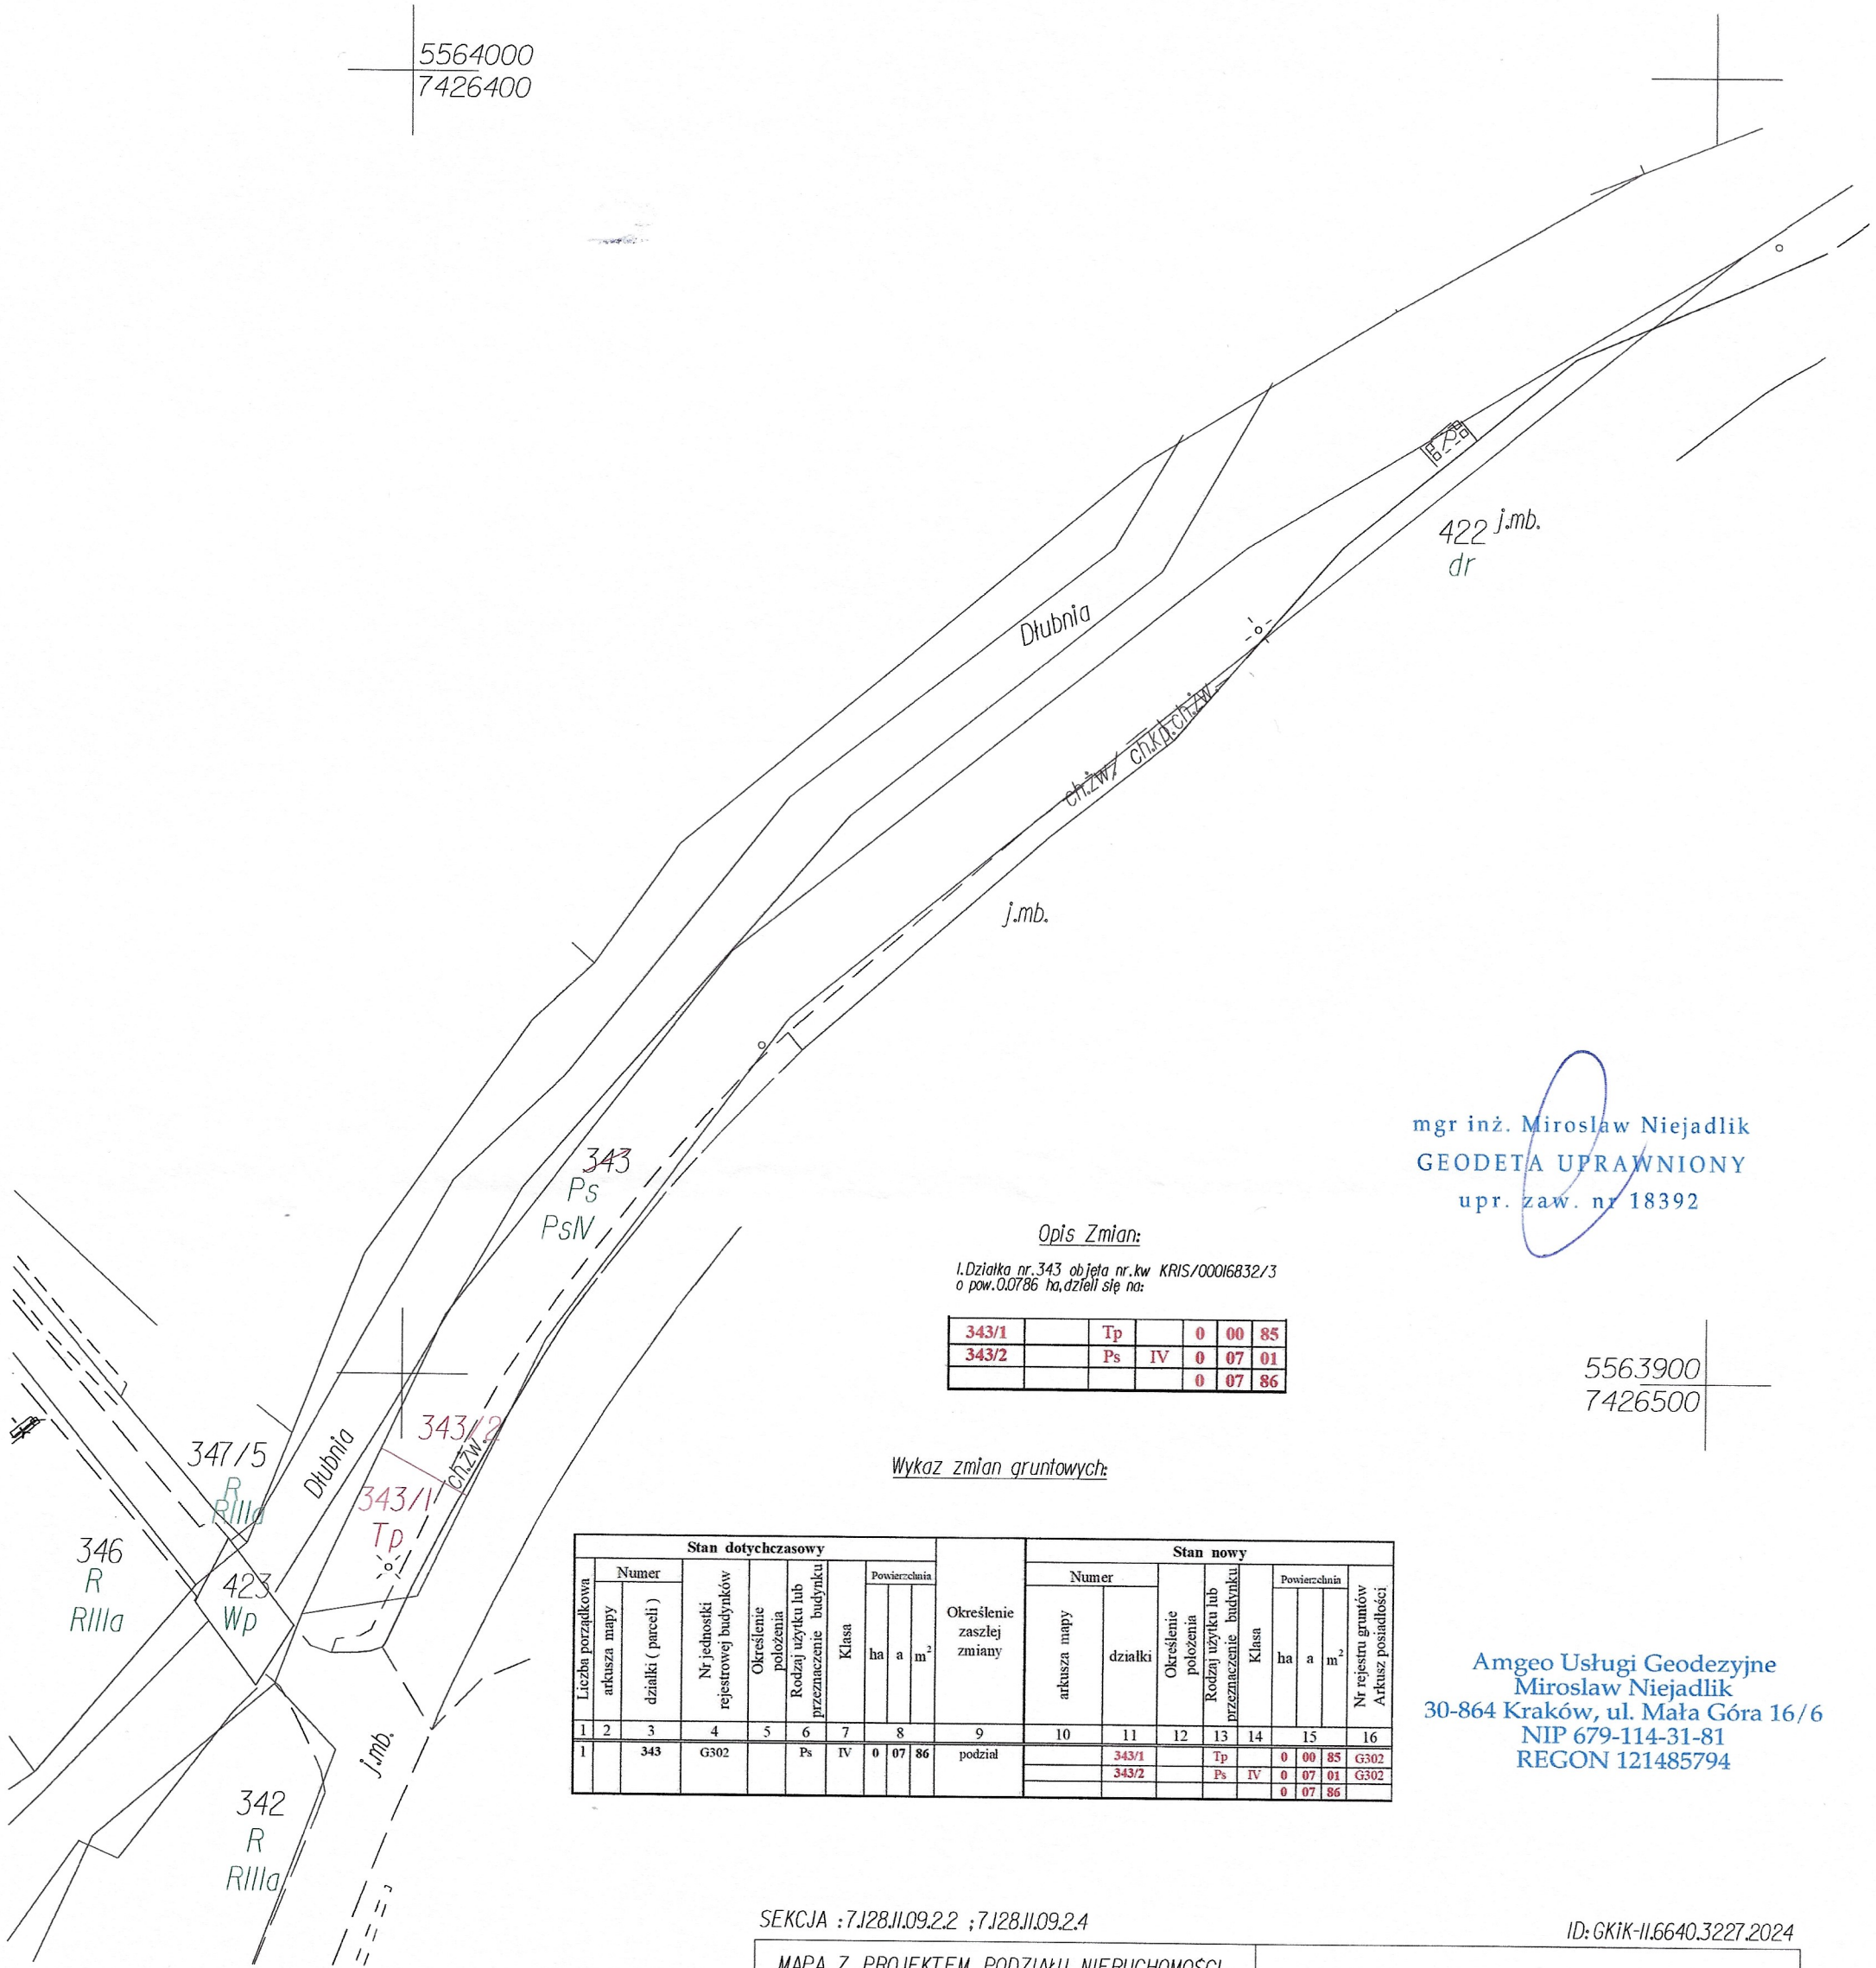

mgr inż. Mirosław Niejadlik
GEODETA UPRAWNIONY
upr. zaw. nr 18392

Opis Zmian:
I. Działka nr. 343 objęta nr. kw. KRIS/00016832/3
o pow. 0.0786 ha, dzieli się na:

| | | | | | | |
|-------|--|----|----|---|----|----|
| 343/1 | | Tp | | 0 | 00 | 85 |
| 343/2 | | Ps | IV | 0 | 07 | 01 |
| | | | | 0 | 07 | 86 |

5563900
7426500

Wykaz zmian gruntowych:

| Stan dotychczasowy | | | | | | | | | Określenie zaszłej zmiany | Stan nowy | | | | | | | | | | |
|-----------------------------------|-------|-----|--------------------------------------|-------------------------|--|-------|--------------|----|---------------------------------|--------------|---------|-------------------------|--|-------|----------------|---|----|--|------|----------------|
| Liczba porządkowa arkusza mapy | Numer | | Nr jednostki rejestrowej budynków | Określenie położenia | Rodzaj użytku lub przeznaczenie budynku | Klasa | Powierzchnia | | | arkusza mapy | działki | Określenie położenia | Rodzaj użytku lub przeznaczenie budynku | Klasa | Powierzchnia | | | Nr rejestru gruntów Arkusze posiadłości | | |
| | | | | | | | ha | a | | | | | | | m ² | | ha | | a | m ² |
| | | | | | | | | | | | | | | | | | | | | |
| 1 | 2 | 3 | 4 | 5 | 6 | 7 | 8 | 9 | 10 | 11 | 12 | 13 | 14 | 15 | 16 | | | | | |
| 1 | | 343 | G302 | | Ps | IV | 0 | 07 | 86 | podział | | 343/1 | | Tp | | 0 | 00 | 85 | G302 | |
| | | | | | | | | | | | | 343/2 | | Ps | IV | 0 | 07 | 01 | G302 | |
| | | | | | | | | | | | | | | | | 0 | 07 | 86 | | |

Amgeo Usługi Geodezyjne
Mirosław Niejadlik
30-864 Kraków, ul. Mała Góra 16/6
NIP 679-114-31-81
REGON 121485794

SEKCJA : 7J28.II.09.2.2 ; 7J28.II.09.2.4

ID: GKIK-II.6640.3227.2024

MAPA Z PROJEKTEM PODZIAŁU NIERUCHOMOŚCI
zgodnie z ustawą z dnia 10 kwietnia 2003 r. o szczególnych zasadach
przygotowania i realizacji inwestycji w zakresie dróg publicznych
(tekst jednolity Dz.U. z 2023 r., poz. 162 z późn. zm.)

Województwo: małopolskie [12]
Powiat: krakowski [1206]
Gmina: Iwanowice [120603_2]
Obreń: Iwanowice Dworskie [0007] dz. 343

Nr ident. jedn. Nr obreń Nazwa jedn. ewid.

Układ współrz.: "2000"

Data opracowania 27 marzec 2024 r.

Poświadczam, że niniejszy dokument został opracowany w wyniku
prac, których rezultaty zawiera operat techniczny wpisany do ewidencji
materiałów państwowego zasobu geodezyjnego i kartograficznego


Nazwa organu prowadzącego
państwowy zasób geodezyjny
i kartograficzny STAROSTA KRAKOWSKI

Identyfikator ewidencyjny
operatu technicznego 1- 12 0 6.2 0 2 4.4 5 2 8

Data przyjęcia operatu technicznego
do zasobu 12. 03. 2024

Imię, nazwisko i podpis osoby
reprezentującej organ z up. STAROSTY

mgr inż. Magdalena Czubek
Inspektor
w Wydziale Geodezji, Kartografii
i Katastru

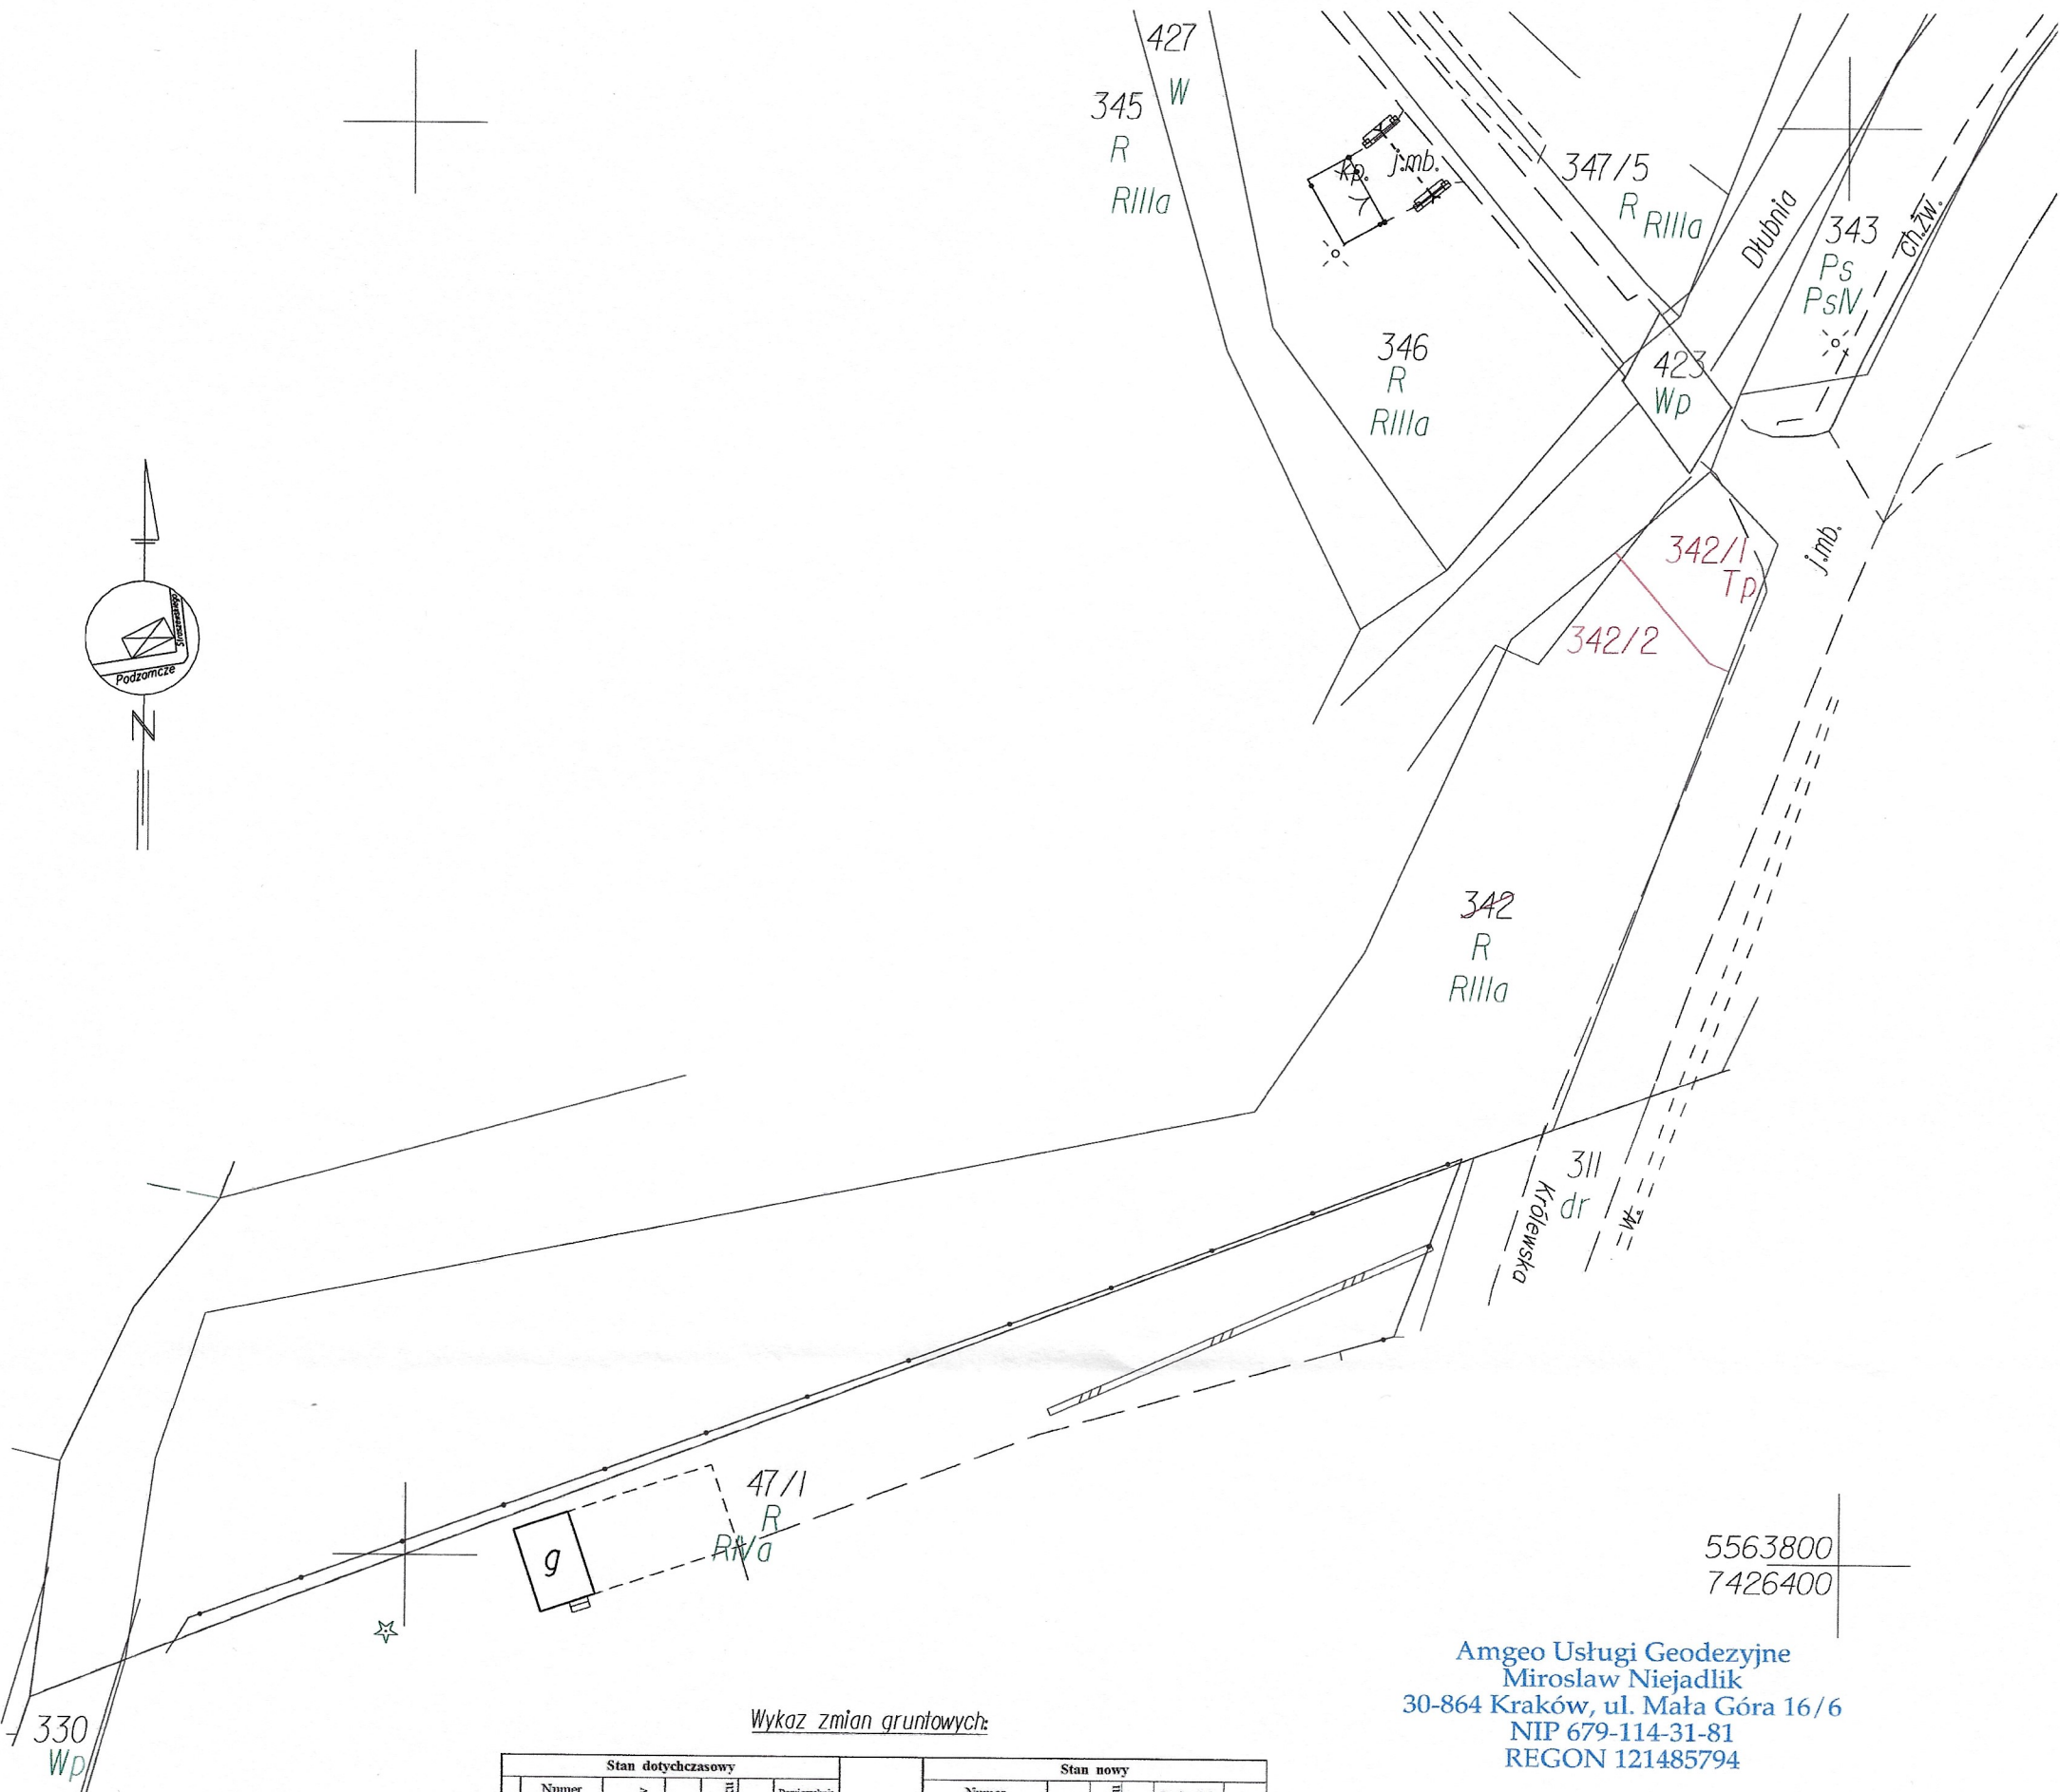

mgr inż. Mirosław Niejadlik
GEODETA UPRAWNIONY
upr. zaw. nr 18392

Wykaz zmian gruntowych:

| Stan dotychczasowy | | | | | | | | Określenie zaszłej zmiany | Stan nowy | | | | | | | | |
|-----------------------------------|---|------------------------------|--------------------------------------|-------------------------|--|-------|---|---------------------------------|---------------------------|-------|---------|-------------------------|--|---------|--------------|----|---|
| Liczba porządkowa arkusza mapy | | Numer działki (parceli) | Nr jednostki rejestrowej budynków | Określenie położenia | Rodzaj użytku lub przeznaczenie budynku | Klasa | Powierzchnia ha a m ² | | Numer arkusza mapy | | działki | Określenie położenia | Rodzaj użytku lub przeznaczenie budynku | Klasa | Powierzchnia | | Nr rejestru gruntów Arkusz posiadłości |
| | | | | | | | | | | | | | | | ha | a | |
| 1 | 2 | 3 | 4 | 5 | 6 | 7 | 8 | | 9 | 10 | 11 | 12 | 13 | 14 | 15 | 16 | 17 |
| 1 | | 342 | G302 | | R | IIIa | 0 19 67 | podział | | 342/1 | Tp | | | 0 00 82 | G302 | | |
| | | | | | | | | | | 342/2 | R | IIIa | | 0 18 85 | G302 | | |
| | | | | | | | | | | | | | | 0 19 67 | | | |

Amgeo Usługi Geodezyjne
Mirosław Niejadlik
30-864 Kraków, ul. Mała Góra 16/6
NIP 679-114-31-81
REGON 121485794

Opis Zmian:

I. Działka nr. 342 objęta nr. KRIS/00016832/3
o pow. 0,1967 ha, dzieląc się na

| | | | | | |
|-------|--|----|---|----|----|
| 342/1 | | Tp | 0 | 00 | 82 |
| 342/2 | | R | 0 | 18 | 85 |
| | | | 0 | 19 | 67 |

SEKCJA : 7.128.11.09.2.2 ; 7.128.11.09.2.4 SKALA 1:500

ID: GKIK-II.6640.3227.2024

| | | | |
|---|--|---|--|
| MAPA Z PROJEKTEM PODZIAŁU NIERUCHOMOŚCI zgodnie z ustawą z dnia 10 kwietnia 2003 r. o szczególnych zasadach przygotowania i realizacji inwestycji w zakresie dróg publicznych (tekst jednolity Dz.U.z 2023 r., poz.162 z późn.zm.) | | Poświadcza się, że niniejszy dokument został opracowany w wyniku prac, których rezultaty zawiera operat techniczny wpisany do ewidencji materiałów państwowego zasobu geodezyjnego i kartograficznego | |
| Województwo: małopolskie [12] Powiat: krakowski [1206] Gmina: Iwanowice [120603_2] Obreby: Iwanowice Dworskie [0007] dz. 342 Nr ident. jedn. Nr obreby Nazwa jedn. ewid. | | Nazwa organu prowadzącego państwowy zasób geodezyjny i kartograficzny STAROSTA KRAKOWSKI | |
| Układ współrz.: "2000" | | Identyfikacja ewidencyjna operatu technicznego 1. 12062024.4528 | |
| Data opracowania 27 marzec 2024 r. | | Data przyjęcia operatu technicznego do zasobu 12. 04. 2024 | |
| | | Imię, nazwisko i podpis osoby reprezentującej organ z up. STAROSTY | |
| | | mgr inż. Magdalena Czubek Inspektor w Wydziale Geodezji, Kartografii i Katastru | |

A blank coordinate plane with a horizontal x-axis and a vertical y-axis intersecting at the origin. The axes are represented by thin black lines.

A blank coordinate plane with a horizontal x-axis and a vertical y-axis intersecting at the origin. The axes are represented by thin black lines.

Opis Zmian:

| Stan dotychczasowy | | | | | | | | | Stan nowy | | | | | | | |
|--------------------|------------------|---------------------------------------|-------------------------|---|-------|--------------|----------------|-----------------------------|--------------|---------|-------------------------|---|-------|--------------|----------------|---------------------------------------|
| Numer | | Nr indeksacji rejestrowej budowlan | Określenie położenia | Rodzaj użytku lub przeznaczenie budowl | Klasa | Powierzchnia | | Określenie zawłzł zmiany | Numer | | Określenie położenia | Rodzaj użytku lub przeznaczenie budowl | Klasa | Powierzchnia | | Nr rejestru gminow Arkusz posiadab |
| aktywny mapy | działki (pauzet) | | | | | ha | m ² | | aktywny mapy | działki | | | | ha | m ² | |
| 1 | 2 | 3 | 4 | 5 | 6 | 7 | 8 | 9 | 10 | 11 | 12 | 13 | 14 | 15 | 16 | |
| 1 | 346 | G293 | R | IIIa | 0 | 06 | 45 | podział | | 346/1 | Tp | 0 | 03 | 02 | G293 | |
| | | | | | | | | | | 346/2 | R | IIIa | 0 | 02 | G293 | |

1. Działka nr. 346 objęta nr. kw. KRIS/00016832/3 o pow. 0.0650 ha, zmienia powierzchnię na 0.0645 ha bez zmiany oznaczenia i konfiguracji, a następnie dzieli się na:

| | | | | | | |
|-------|--|----|------|---|----|----|
| 346/1 | | Tp | | 0 | 03 | 62 |
| 346/2 | | R | IIIa | 0 | 02 | 83 |
| | | | | 0 | 06 | 45 |

ID: GKIK-11.6640.3227.2024

MAPA Z PROJEKTEM PODZIAŁU NIERUCHOMOŚCI
zgodnie z ustawą z dnia 10 kwietnia 2003 r.o szczególnych zasadach
przygotowania i realizacji inwestycji w zakresie dróg publicznych
(tekst jednolity Dz.U.z 2023 r.,poz.162 z późn.zm.)

Województwo: małopolskie [12]
Powiat: krakowski [1206] SKALA 1:500
Gmina: Iwanowice [120603_2]
Obreń: Iwanowice Dworskie [0007] dz.346

Nr ident. jedn. Nr obrebu Nazwa jedn.ewid.

Układ współrz.: "2000"

Data opracowania 27 marzec 2024 r.

Poświadcza się, że niniejszy dokument został opracowany w wyniku prac, których rezultaty zawiega opłata techniczna wpisany do ewidencji materiałów państwowego zasobu geodezyjnego i kartograficznego

Nazwa organu prowadzącego państwowy zasób geodezyjny

Identyfikator ewidencyjny
operatu technicznego

Data przyjęcia operatu technicznego do zasobu 12. 04. 2024

Imię, nazwisko i podpis osoby reprezentującej organ z up. STAROSTY

mgr inż. *Magdalena Czubek*
Inspektor
w Wydziale Geodezji, Kartografii
i Katastru

mgr inż. Mirosław Niejadlik
GEODETA UPRAWNIONY
upr. zaw. nr 18392