

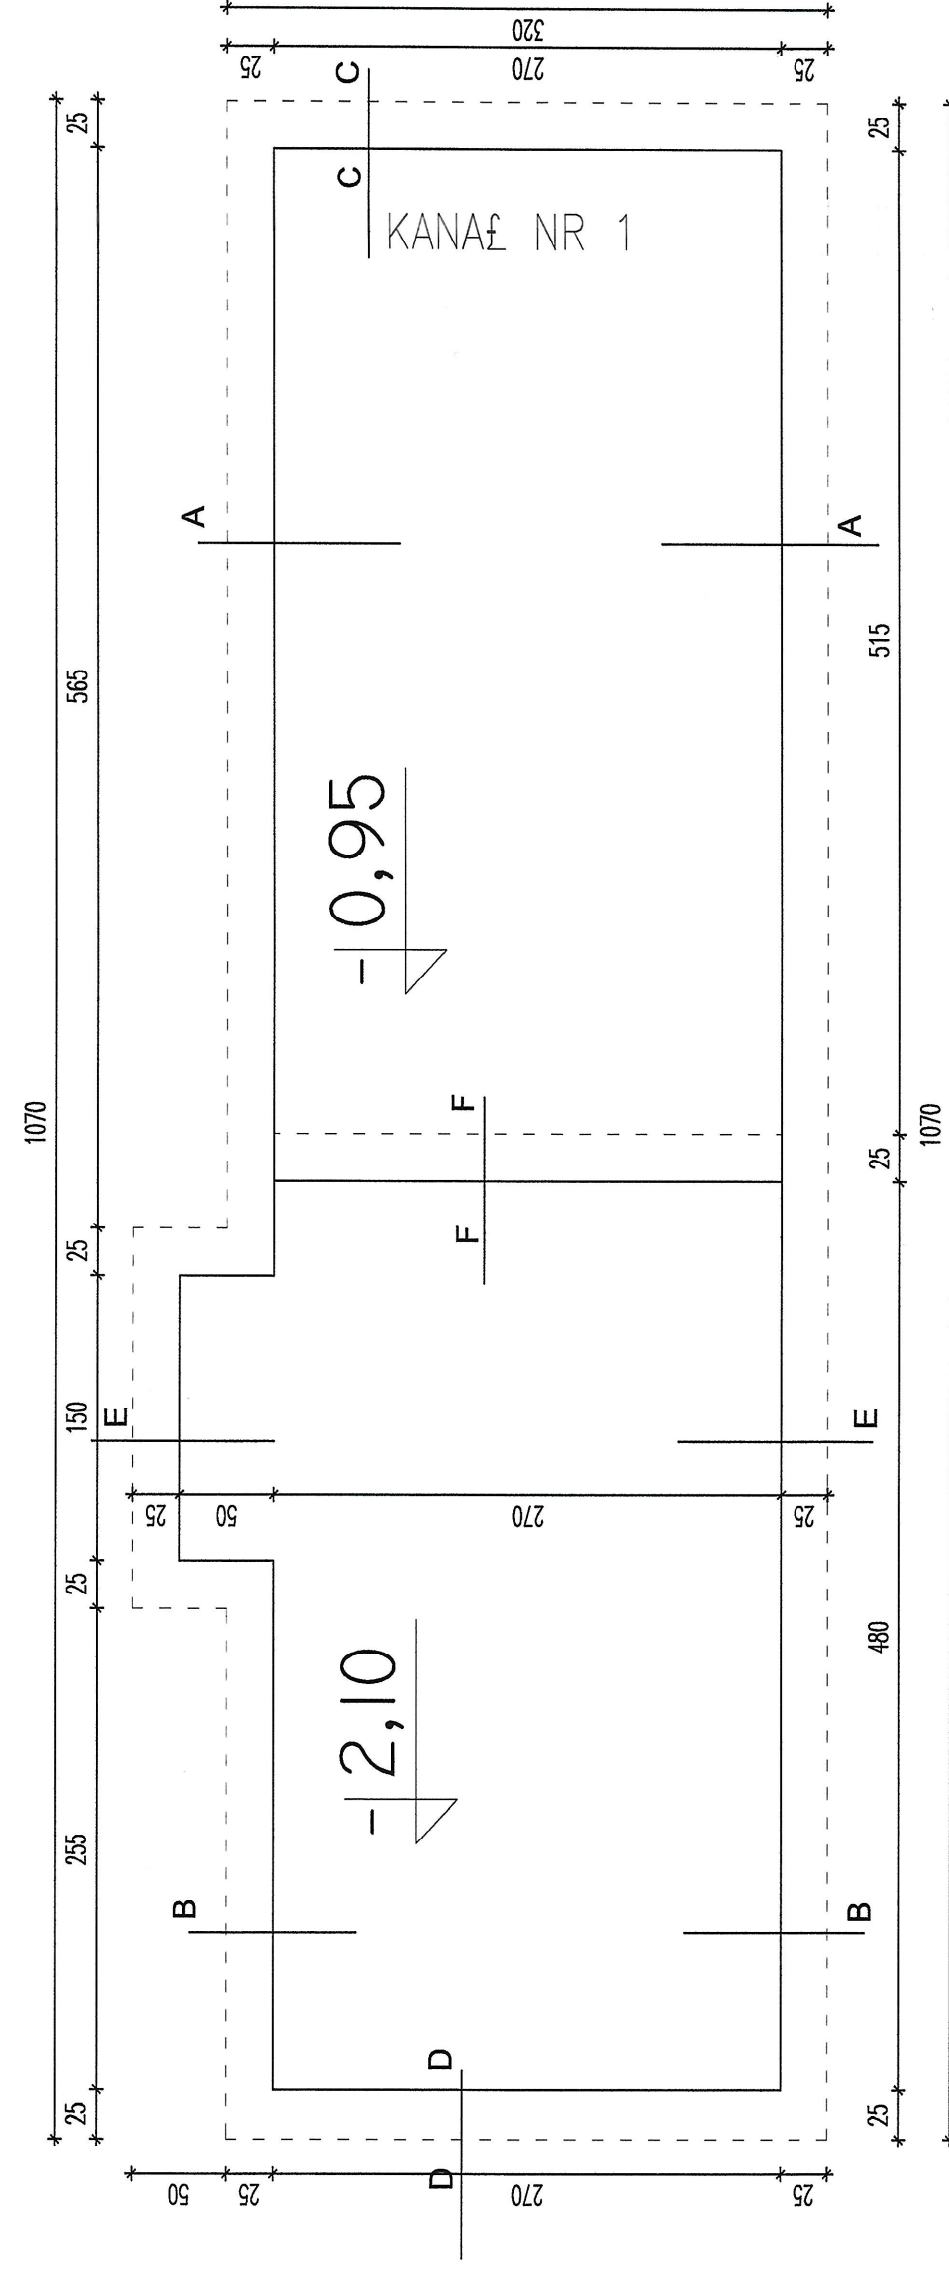
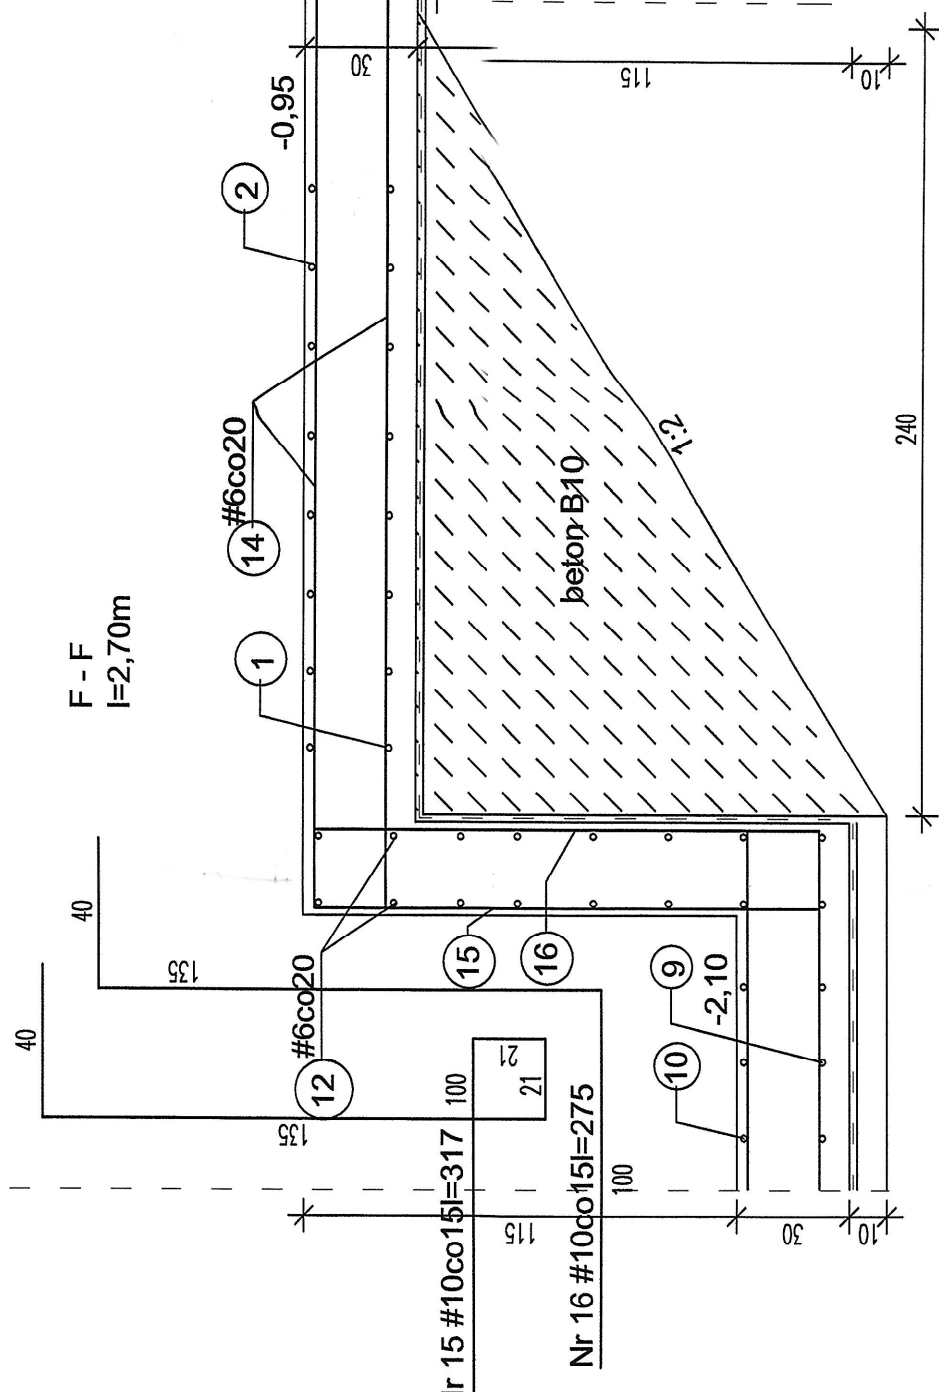
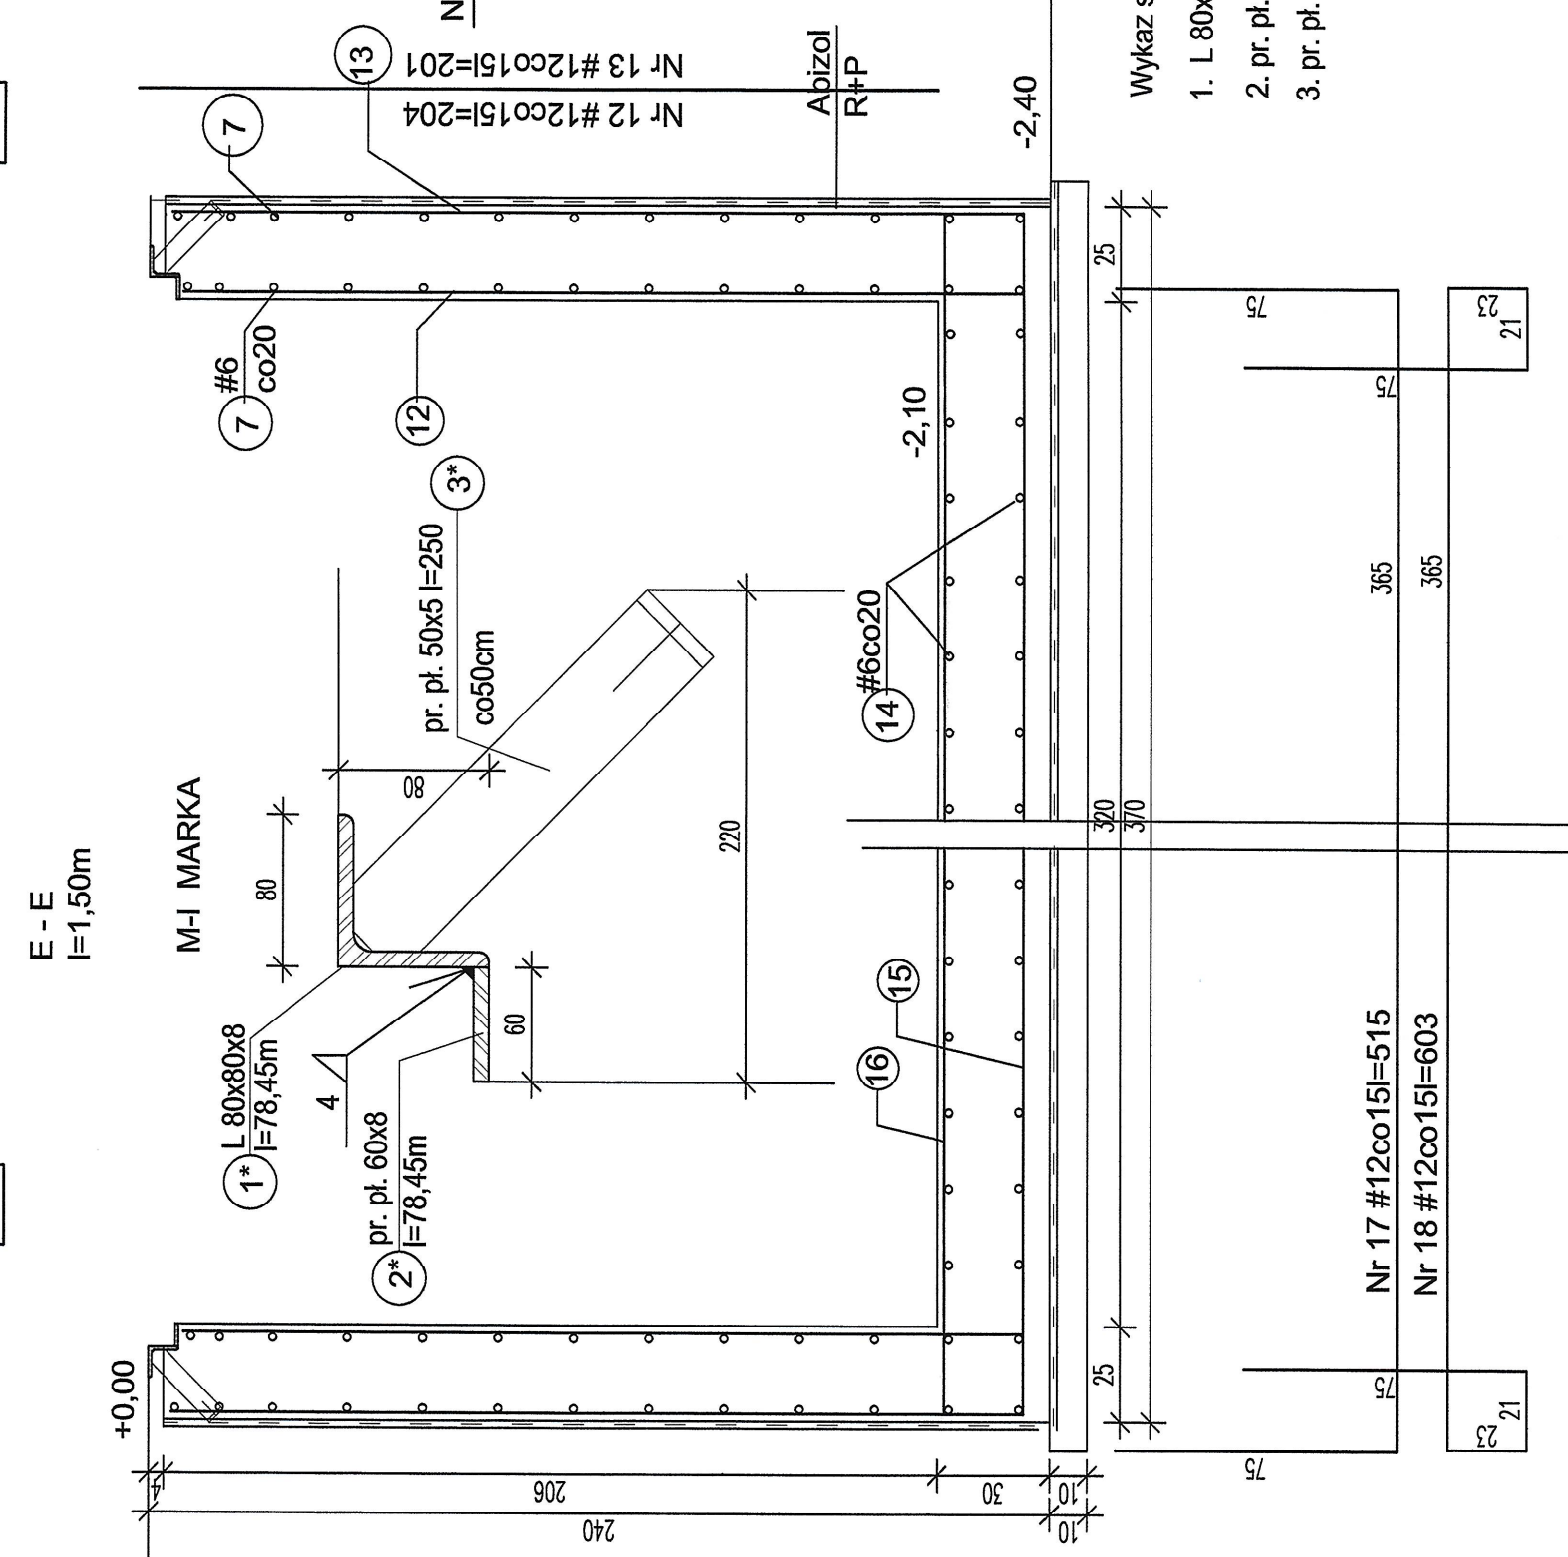
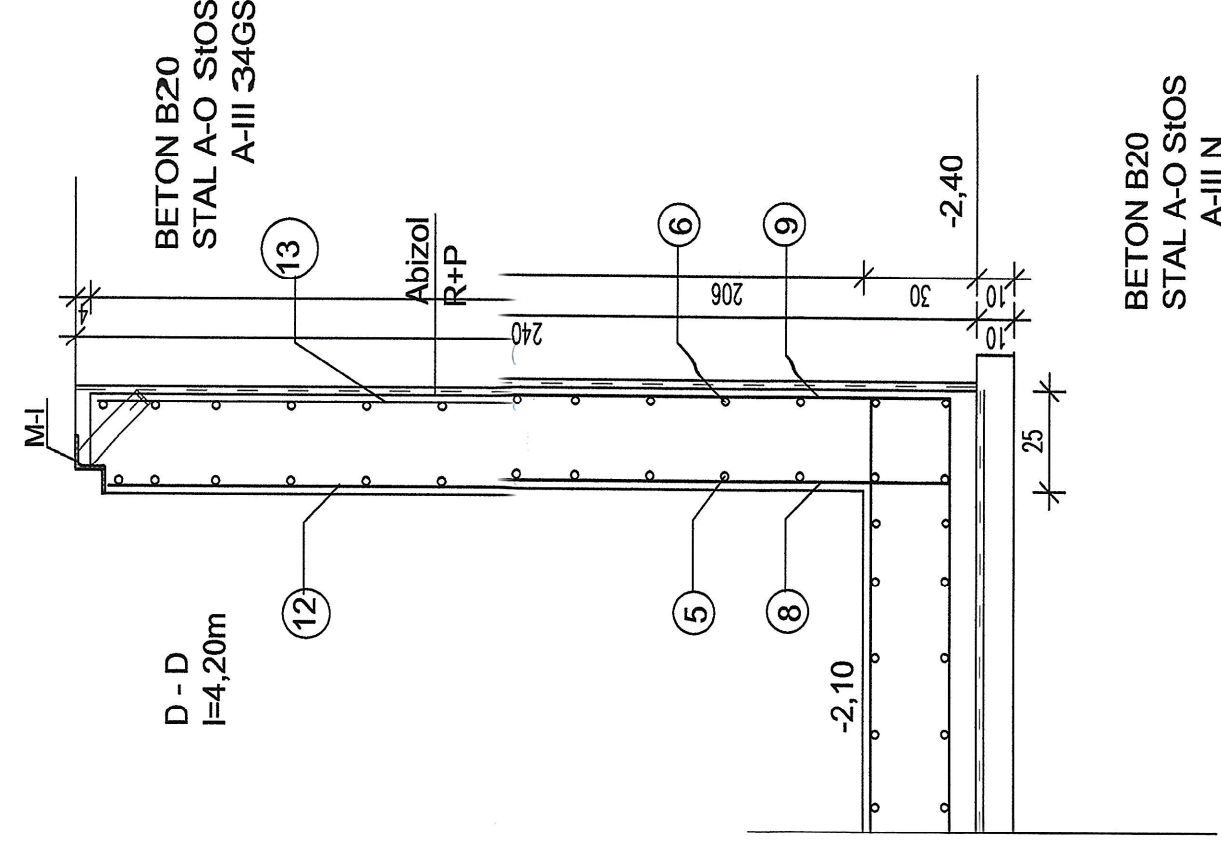
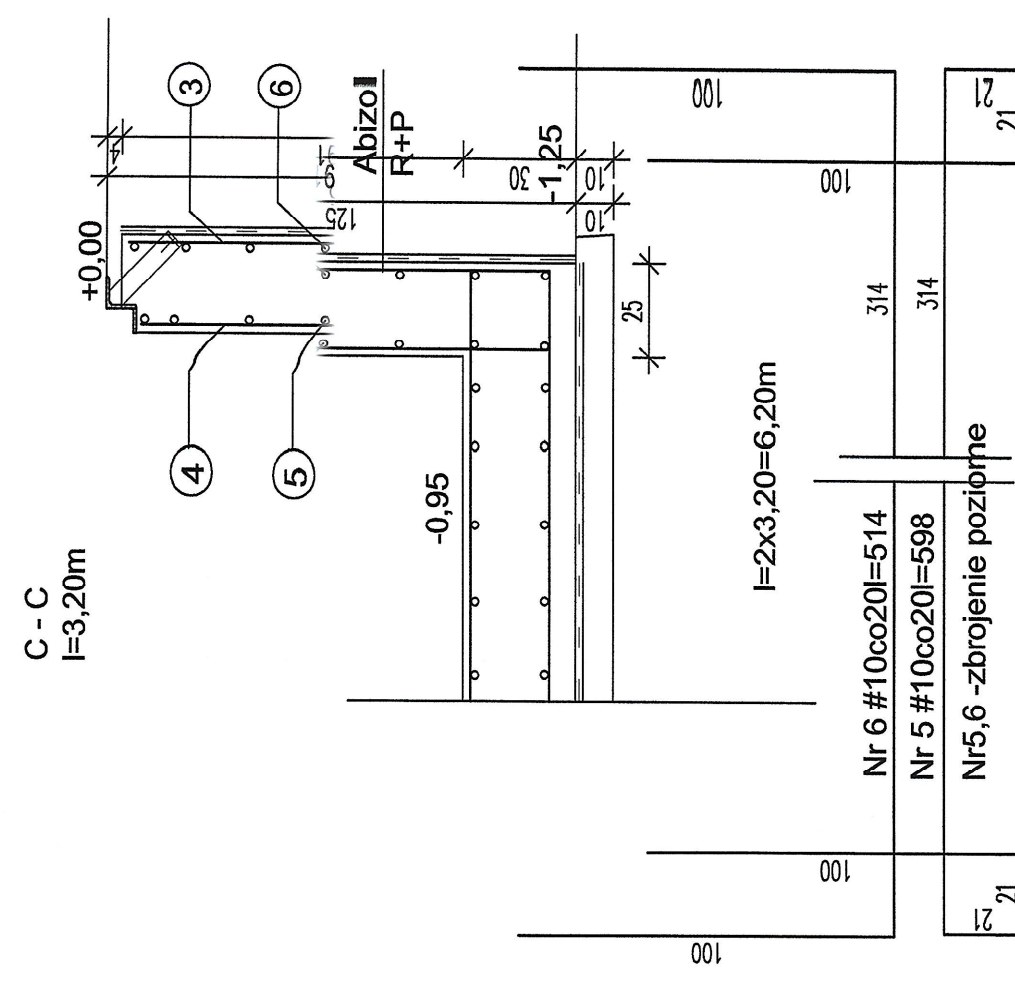


RZUT KANAŁU Nr1

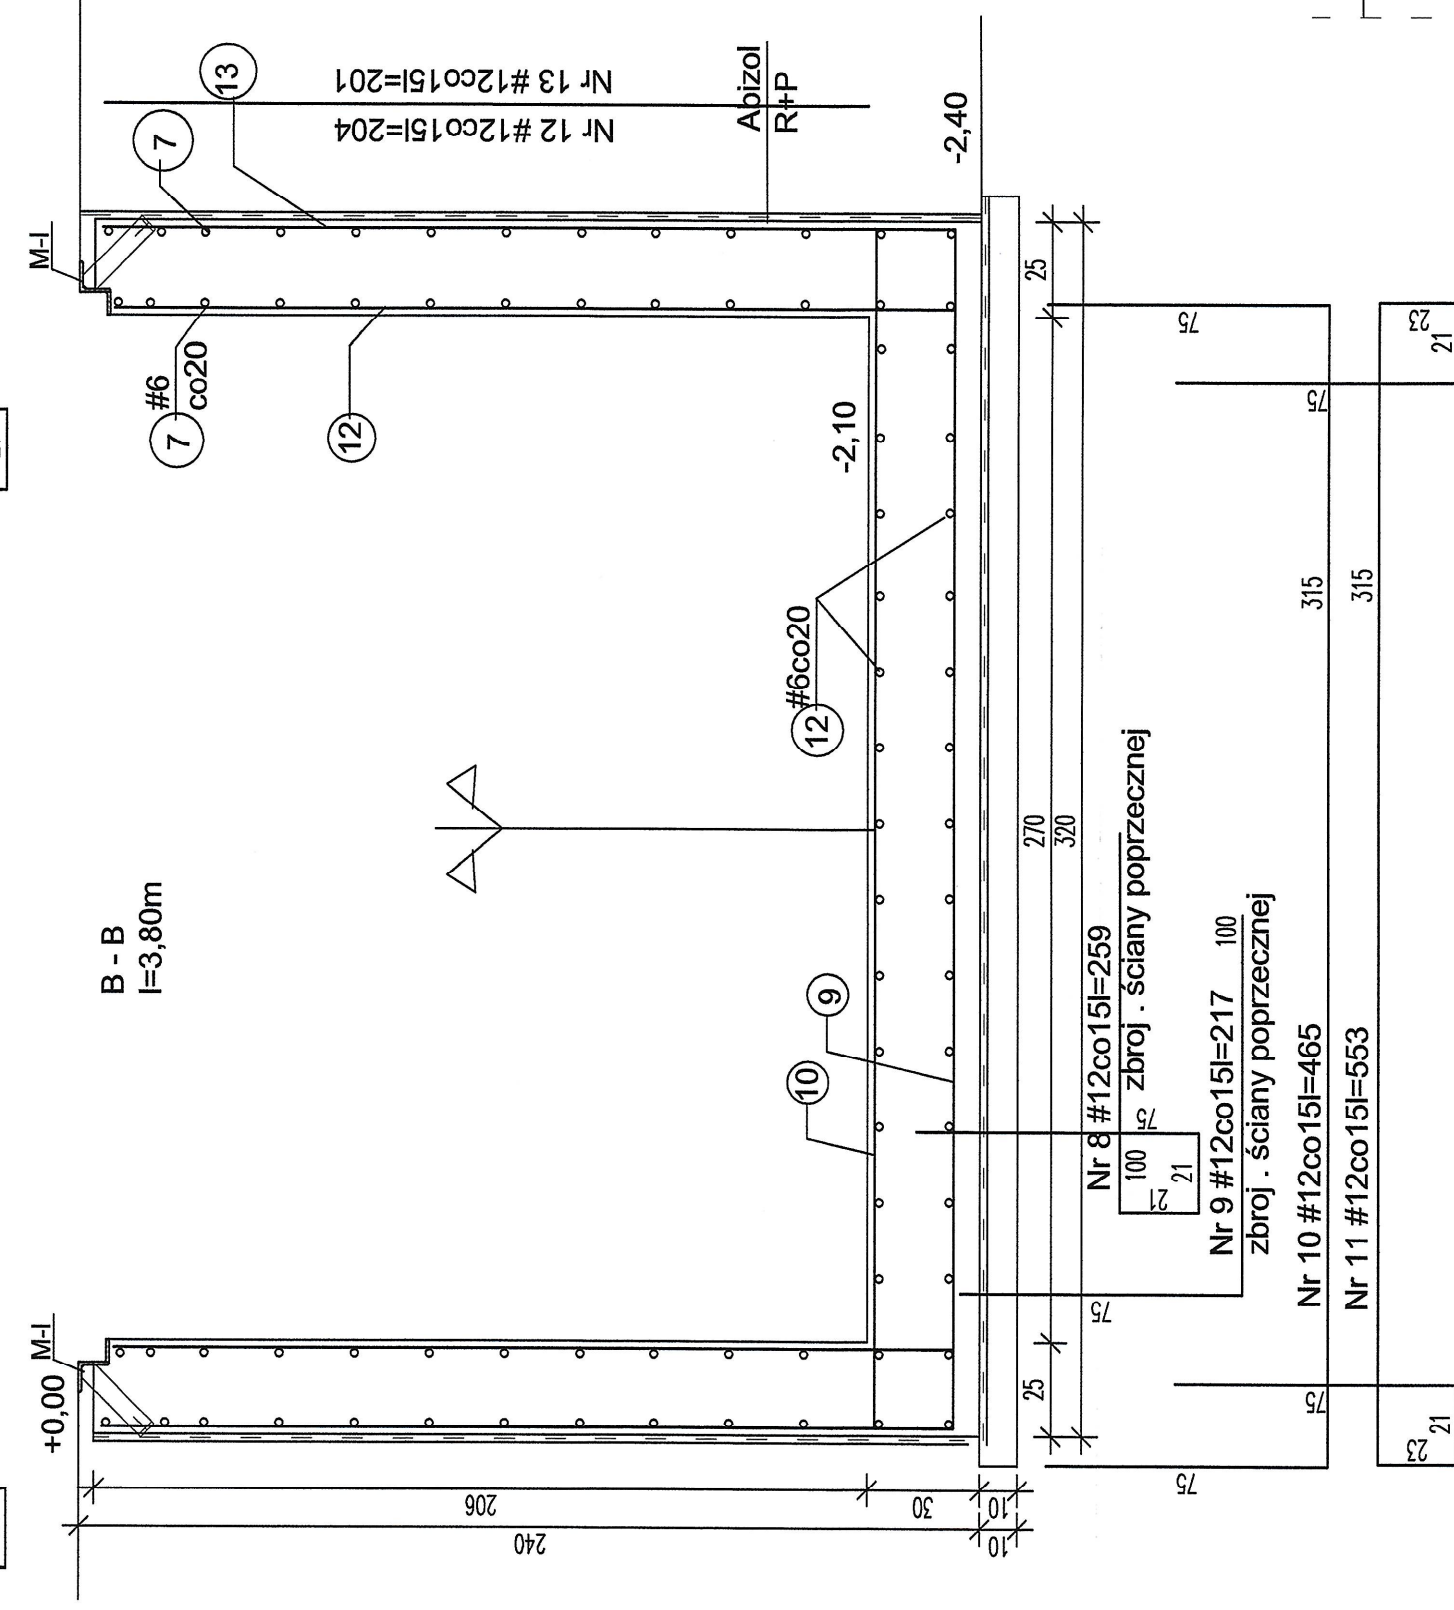

KANAŁ Nr1 1 : 20

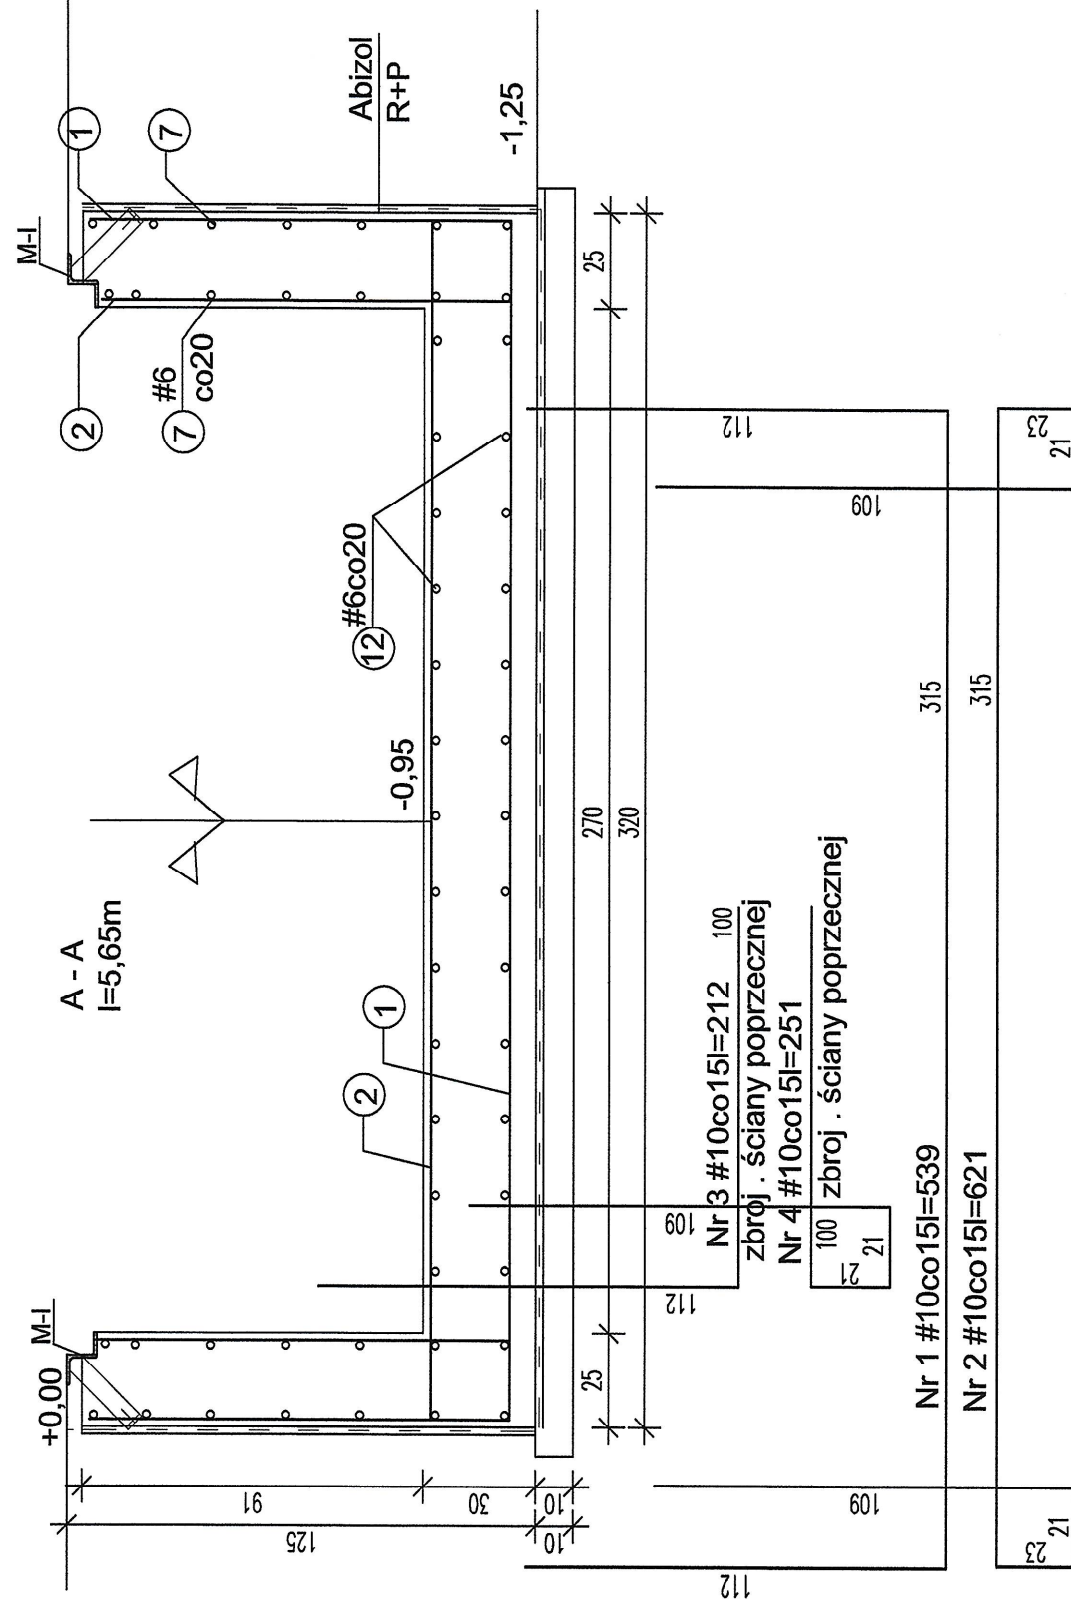

Wykaz stali marki M-I

1. L 80x80x8 l=78,45m G=757,90kg
2. pr. pł. 60x8 l=78,45m G=295,60kg
3. pr. pł. 50x5 l=250 szt 156 G=76,60kg

HALA PRZETWARZANIA ODPADÓW		ELEMENTY KONSTRUKCJI		ZAKŁAD ZAGOSPODAROWANIA ODPADÓW W HAJNOWNIE, rejon FORTEVIA, dz. nr 16/01/1330 Burmistrz Miasta Hajnówki 17-220 Hajnówka, ul. Działna 1 185167-4		2	
NAZWA RYUNKU	SKALA 1:20	OBIEKT	INWESTOR	BRANŻA: KONSTR. ŻELBETOWA	10 maja 2010	MISTRYS. KONSTRUKCJA	
RODZAJ OPRACOWANIA: PROJEKT ZAMINY BUDOWANY				AUTOR:			
mgr inż. HELENA MALISZEWSKA				nr BUP/1681			
SPRAWDZAJĄCY:				nr BUP/6408			
mgr inż. JERZY FRĄCZYŃYK							