




STAROSTWO POWIATOWE
w HAJNÓWCE
WYDZIAŁ ARCHITEKTURY - BUDOWNICTWA
17-200 Hajnówka, ul. A. Żina 1
tel. (085) 682-3050, fax (085) 682-4220

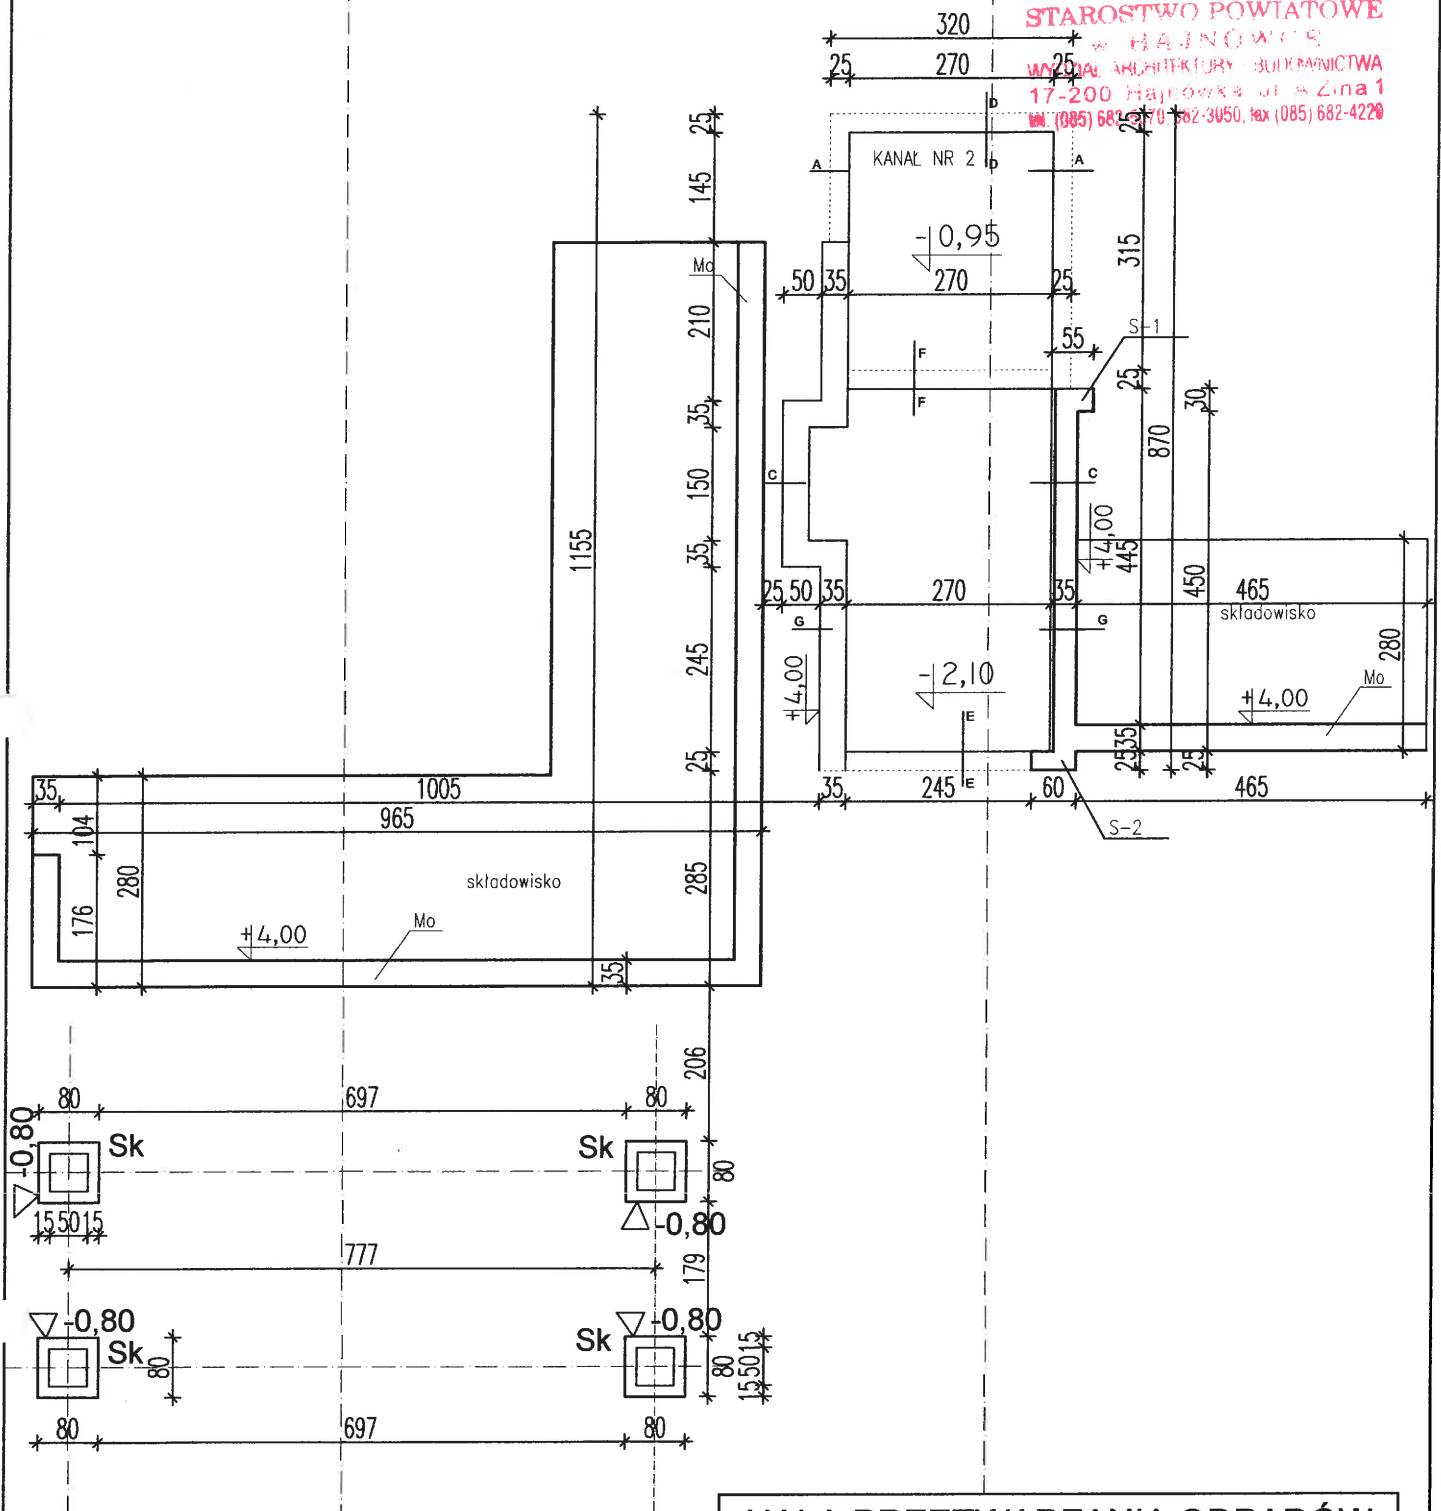

HAŁA PRZETWARZANIA ODPADÓW

NAZWA RYSUNKU	ELEMENTY KONSTRUKCJI		
SKALA 1:100			
OBIEKT	ZAKŁAD ZAGOSPODAROWANIA ODPADÓW W HAJNÓWCE, rejon PORYJEWO, dz. nr 160/1, 135/1		NR RYS. 3
INWESTOR	Burmistrz Miasta Hajnówka 17-200 Hajnówka, ul.A.Żina 1		
BRANŻA: KONSTR. ŻELBETOWA		10 maja 2010	
RODZAJ OPRACOWANIA: PROJEKT ZAMIENNY BUDOWLANY			
AUTOR:	NR UPRAWNIENI	PODPIS	
mgr inż. HELENA MALISZEWSKA	upr.BŁ/16/81		
SPRAWDZAJĄCY:			
mgr inż. JERZY FIRAŃCZYK	upr.BŁ/94/86	