

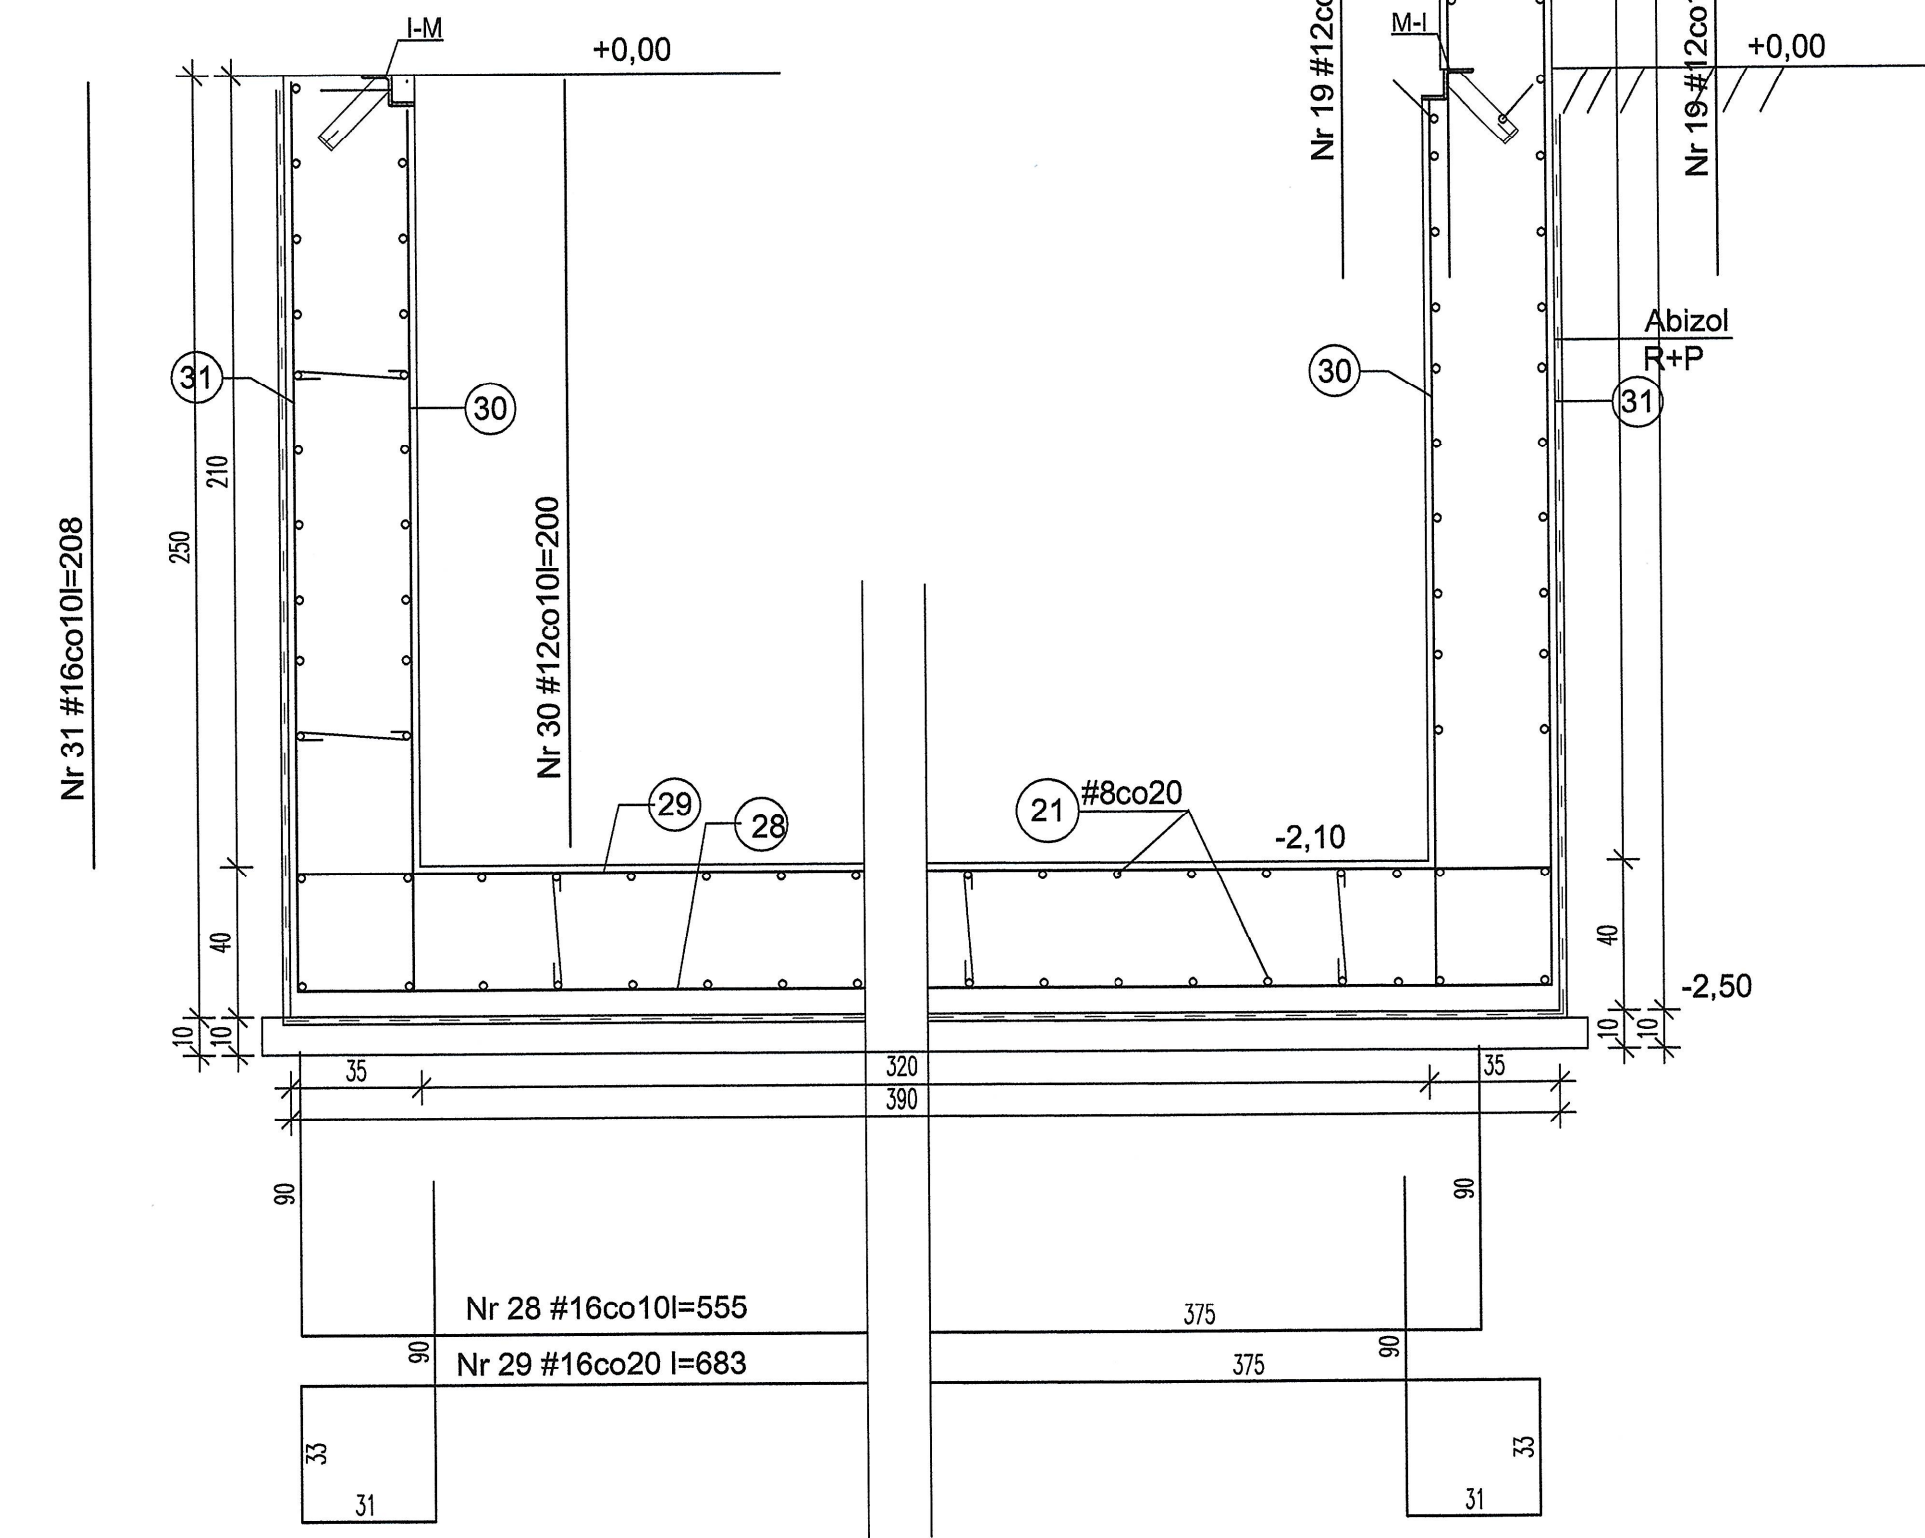
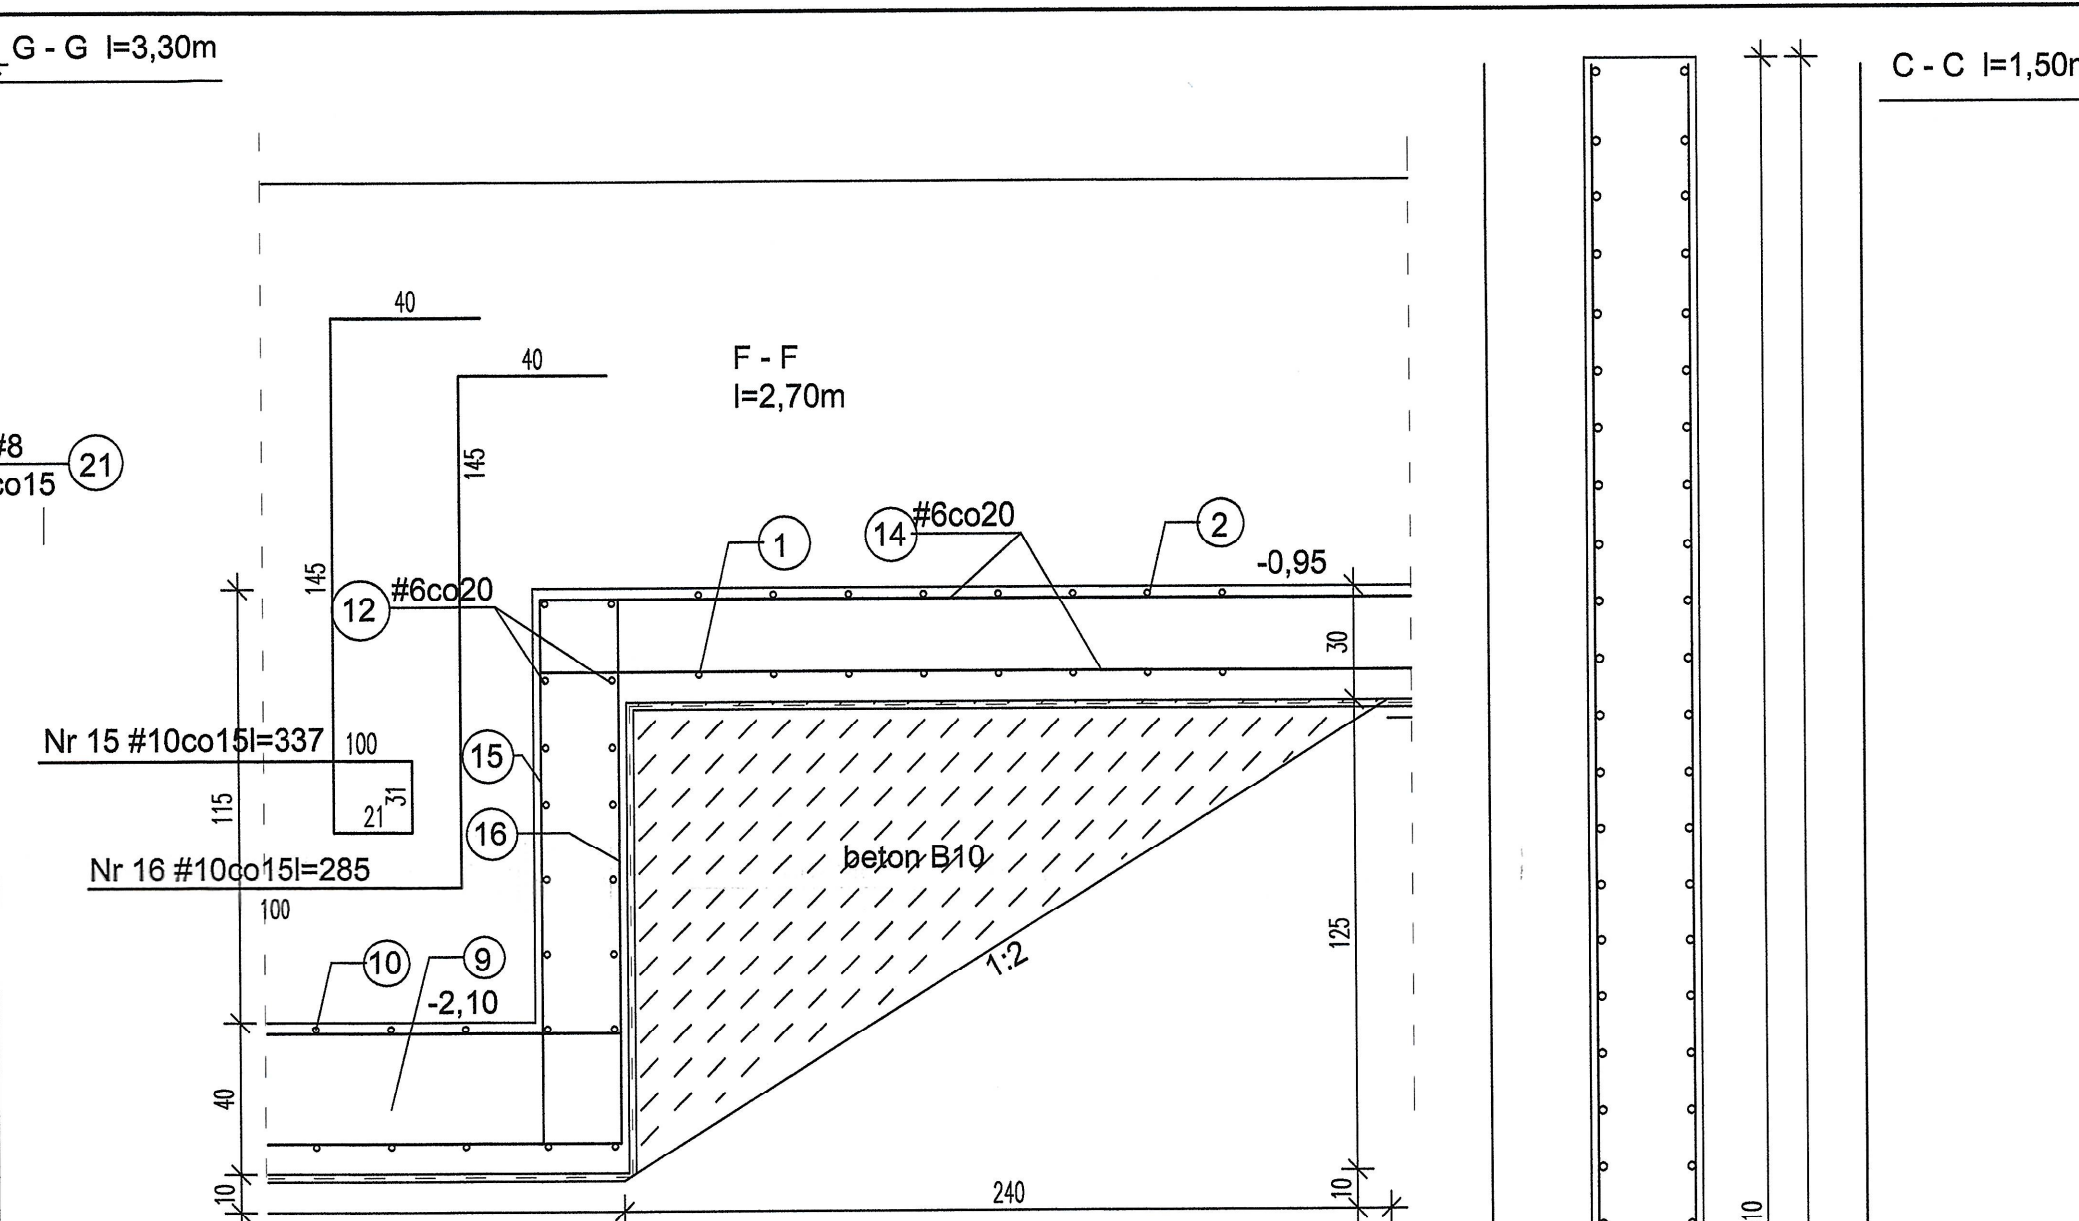
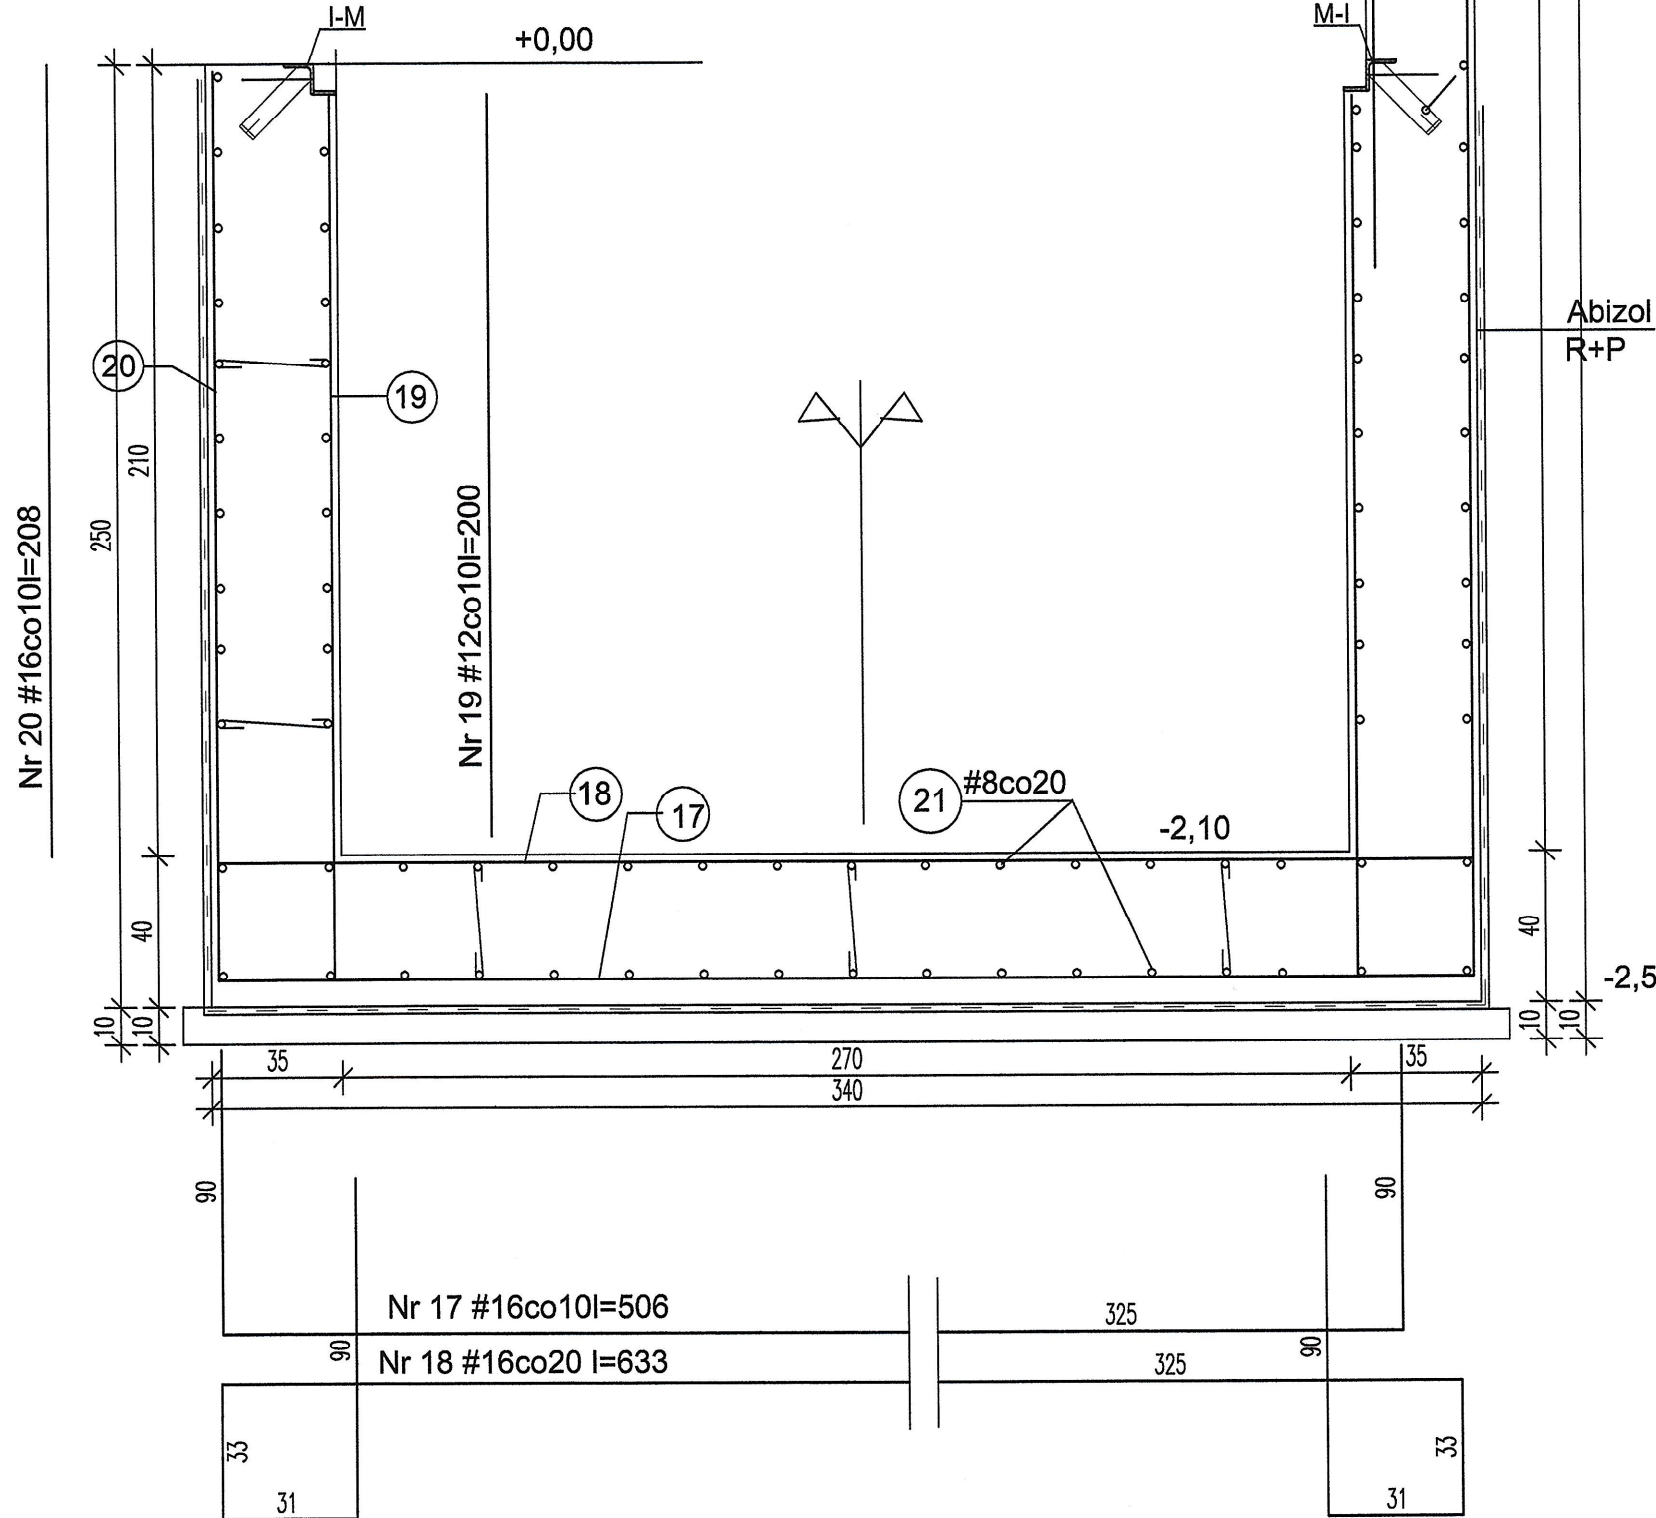
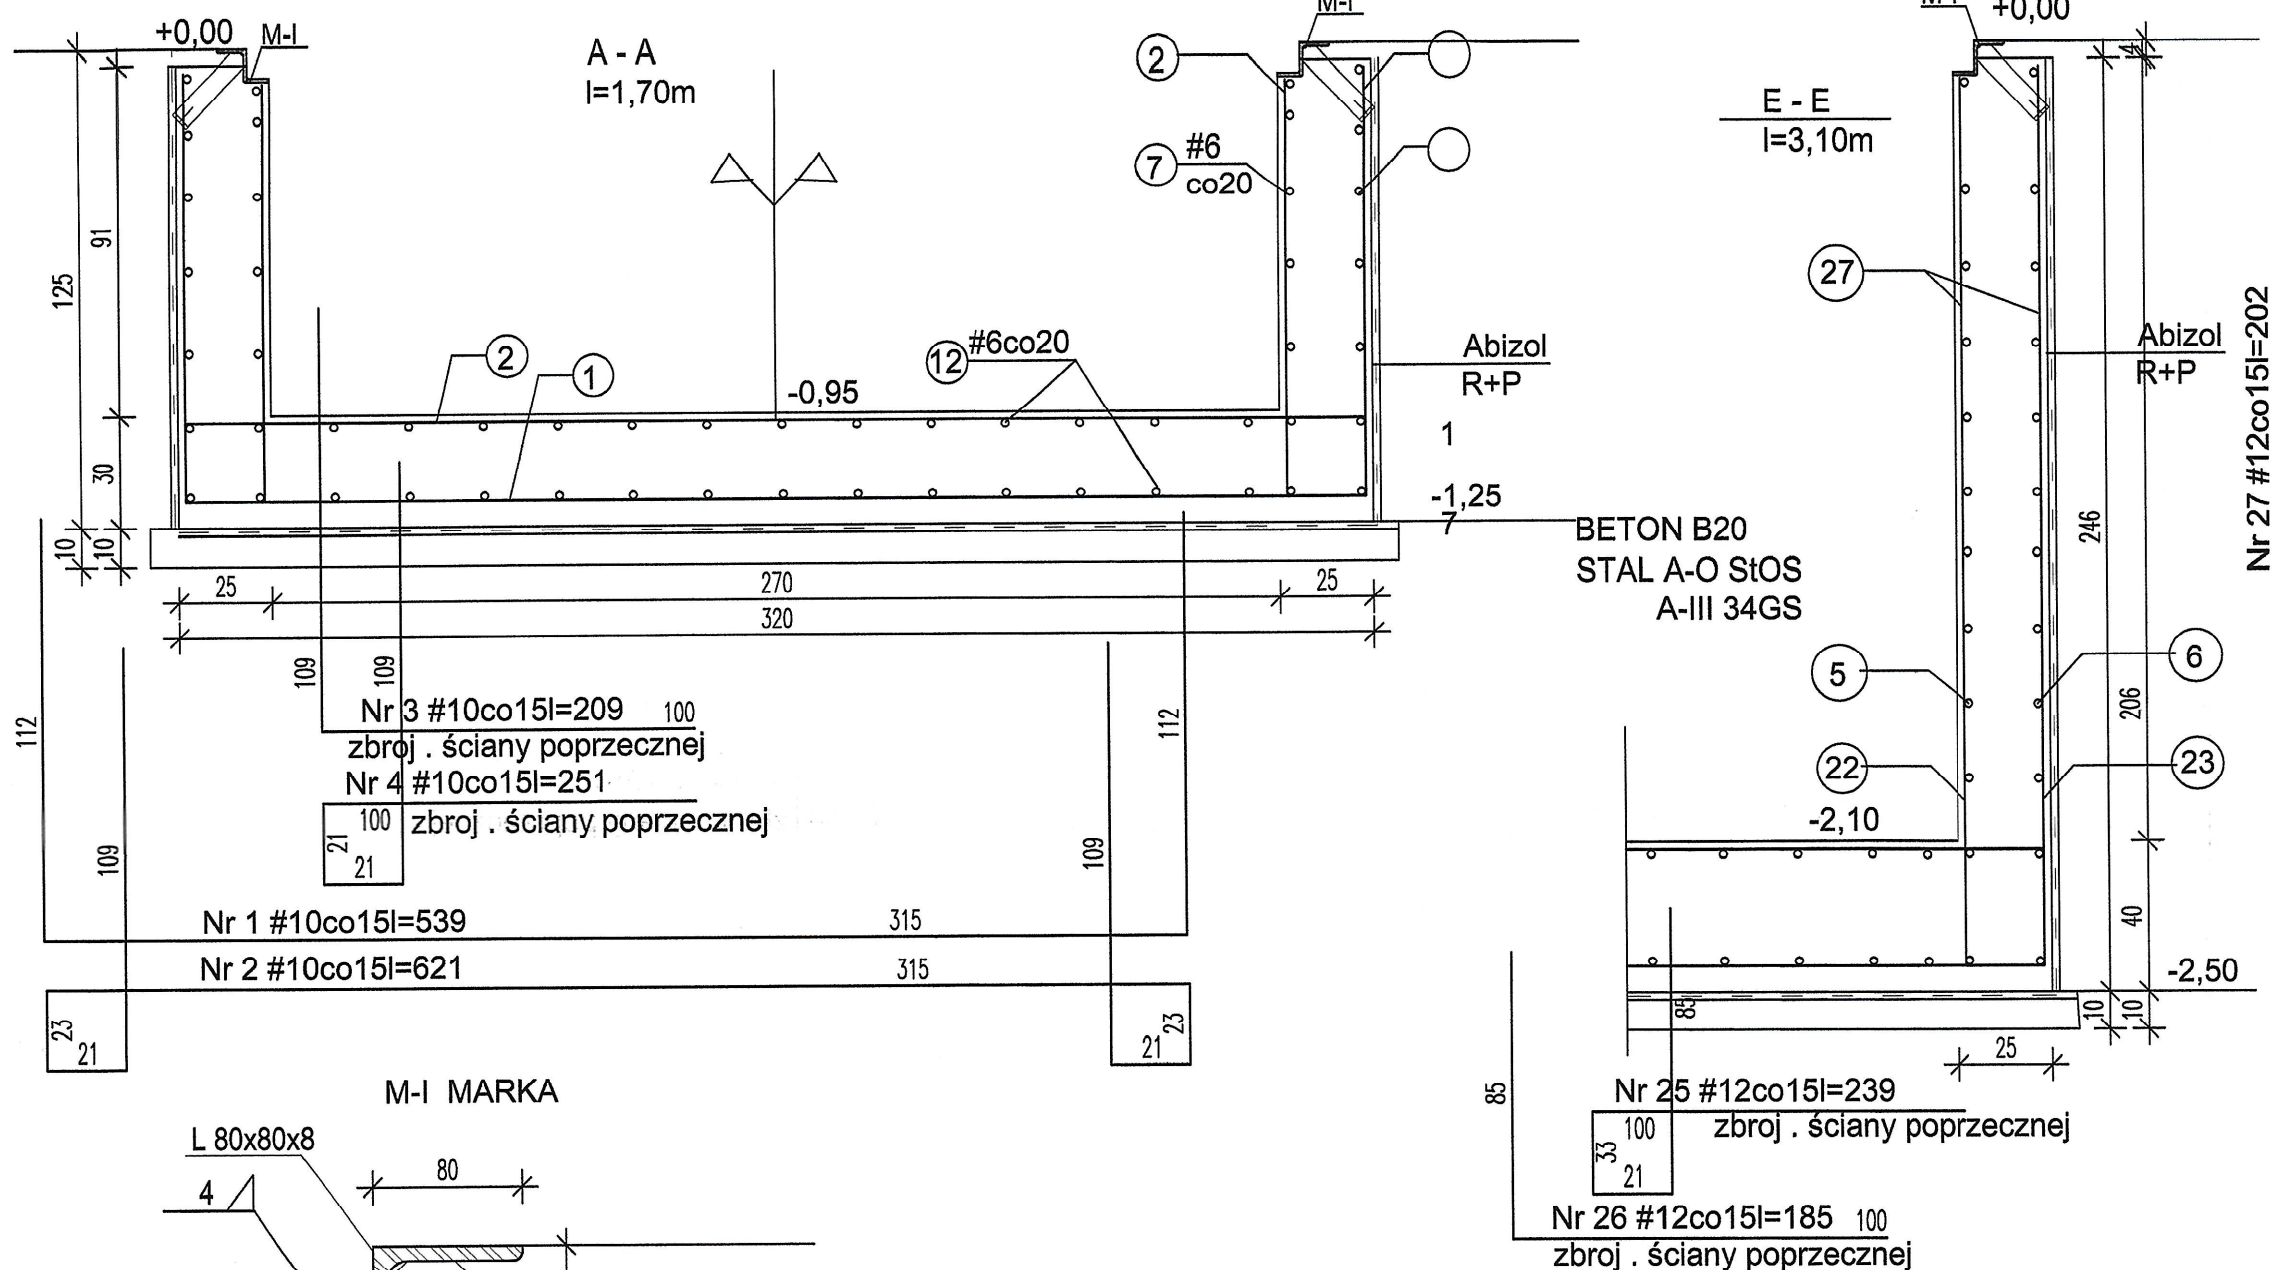




B - B l=1,95m

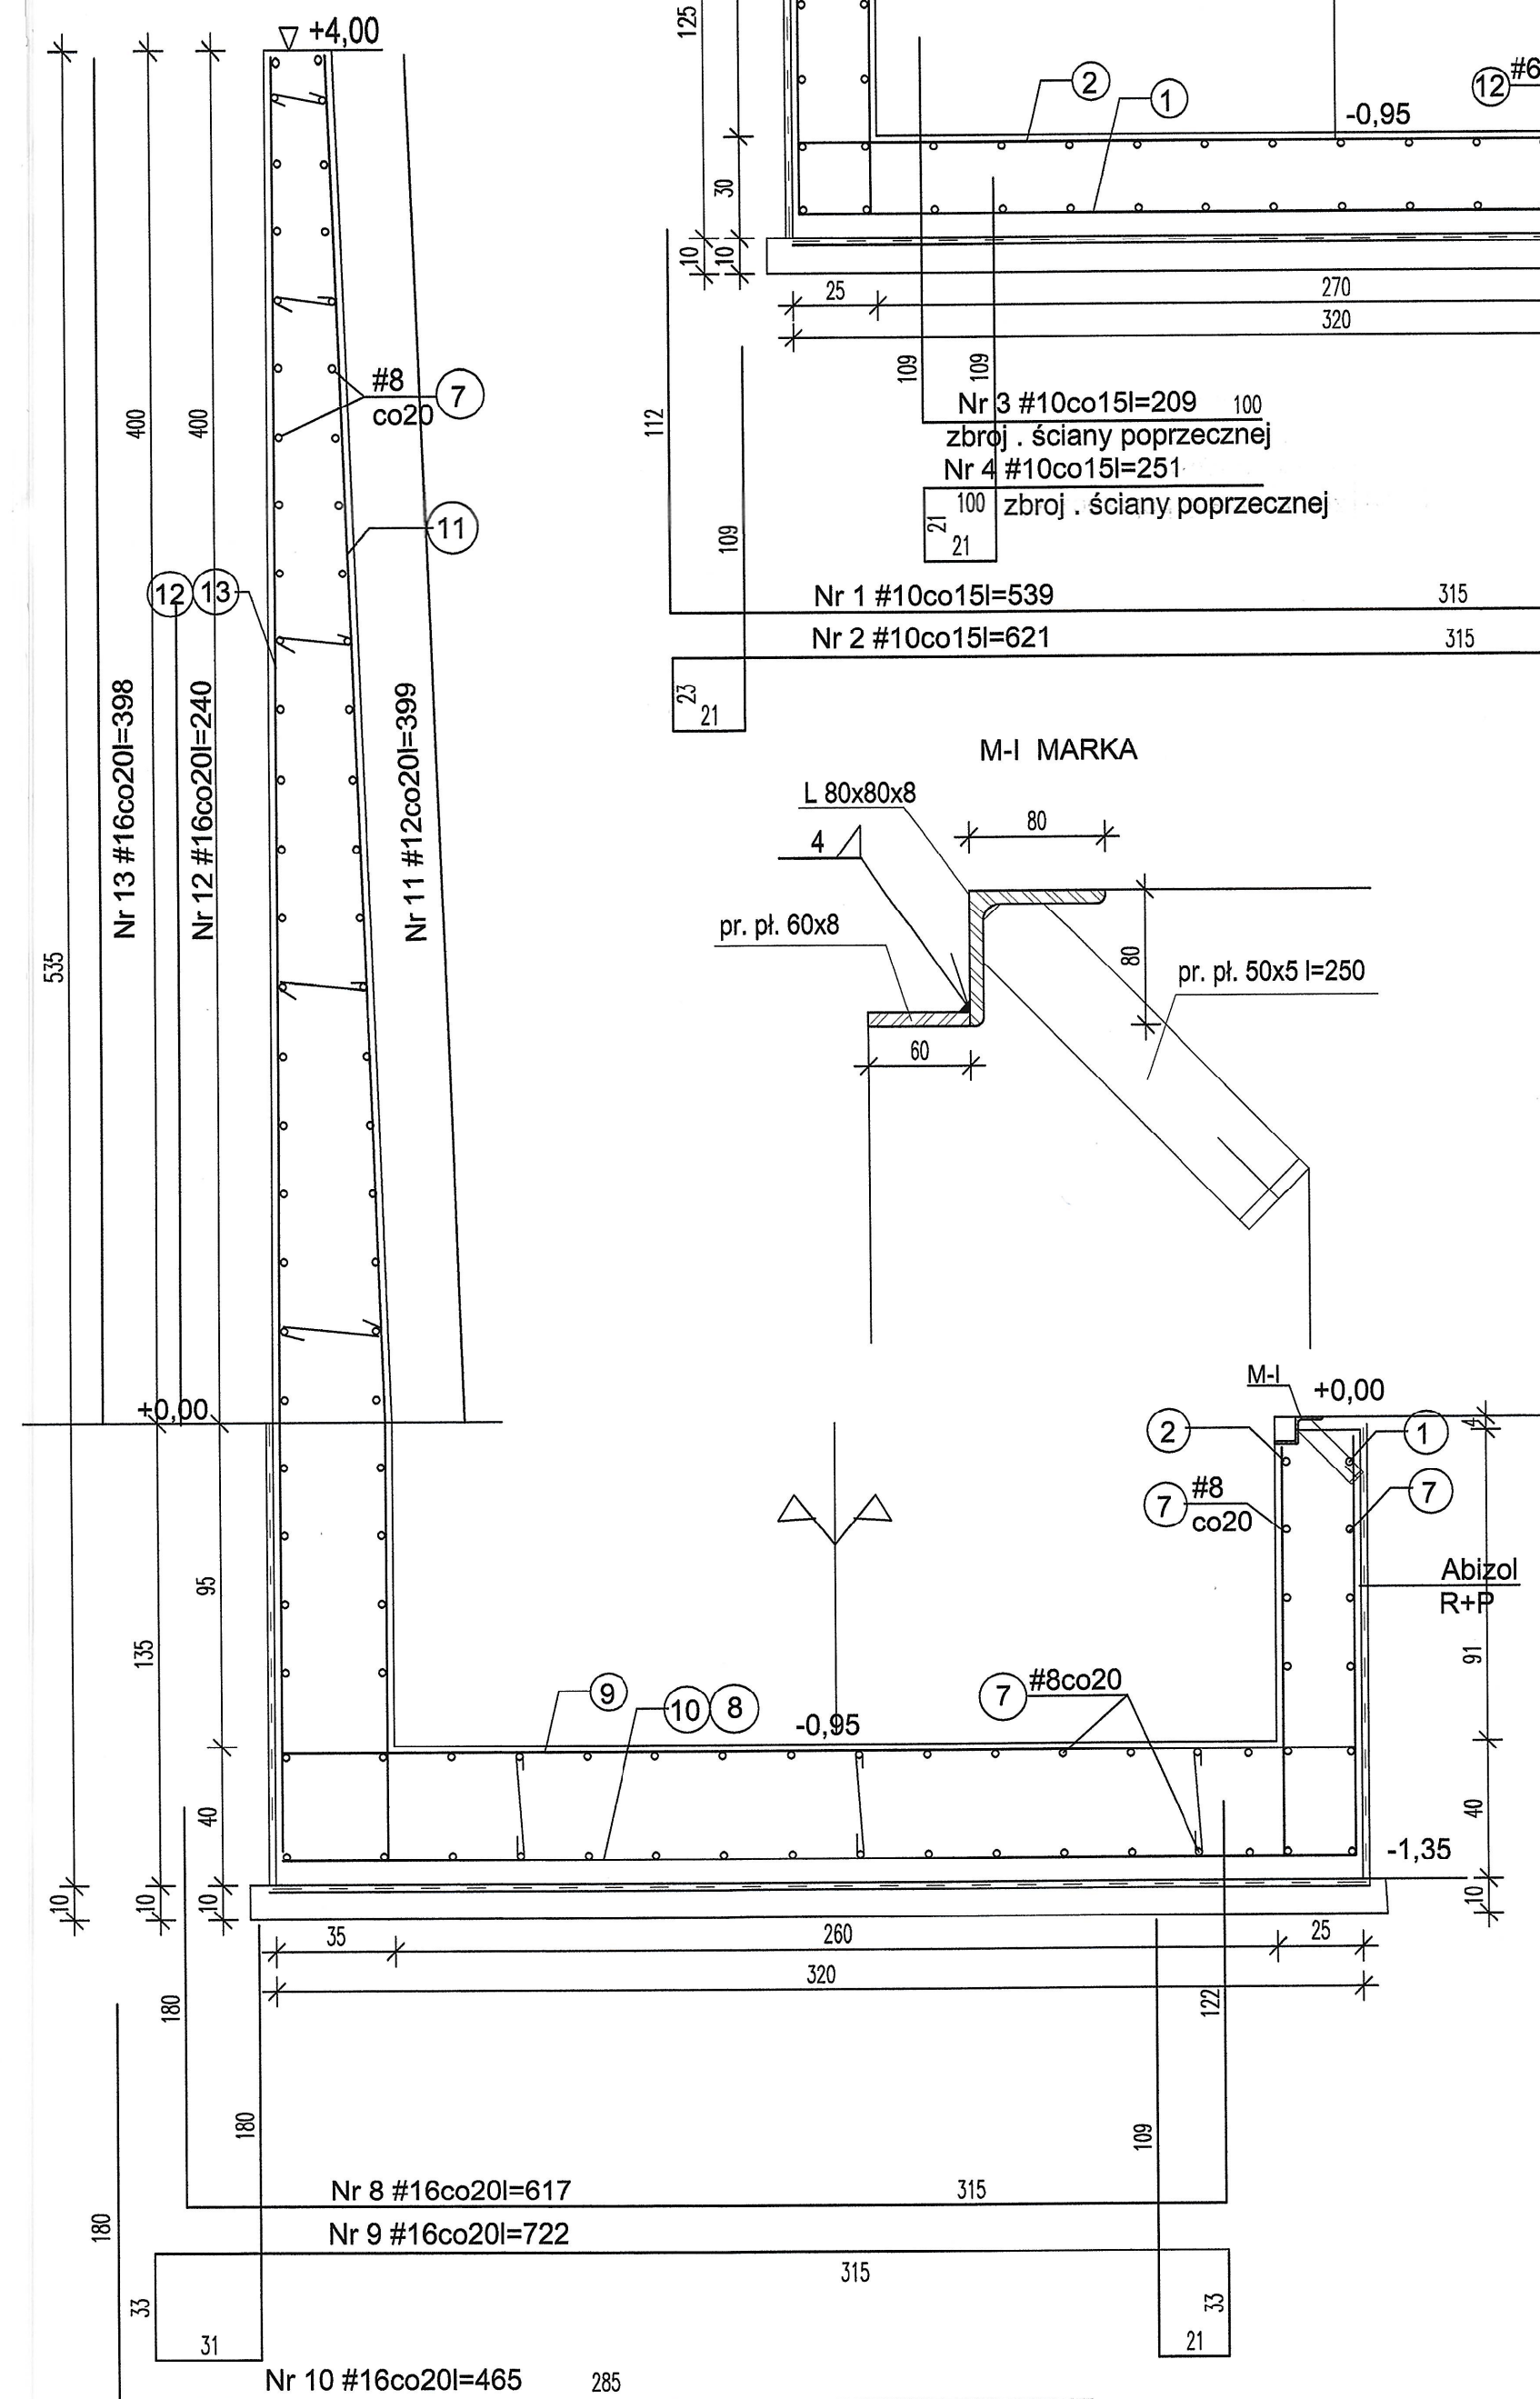

Mo MUR ZASIEKÓW l=25,91m

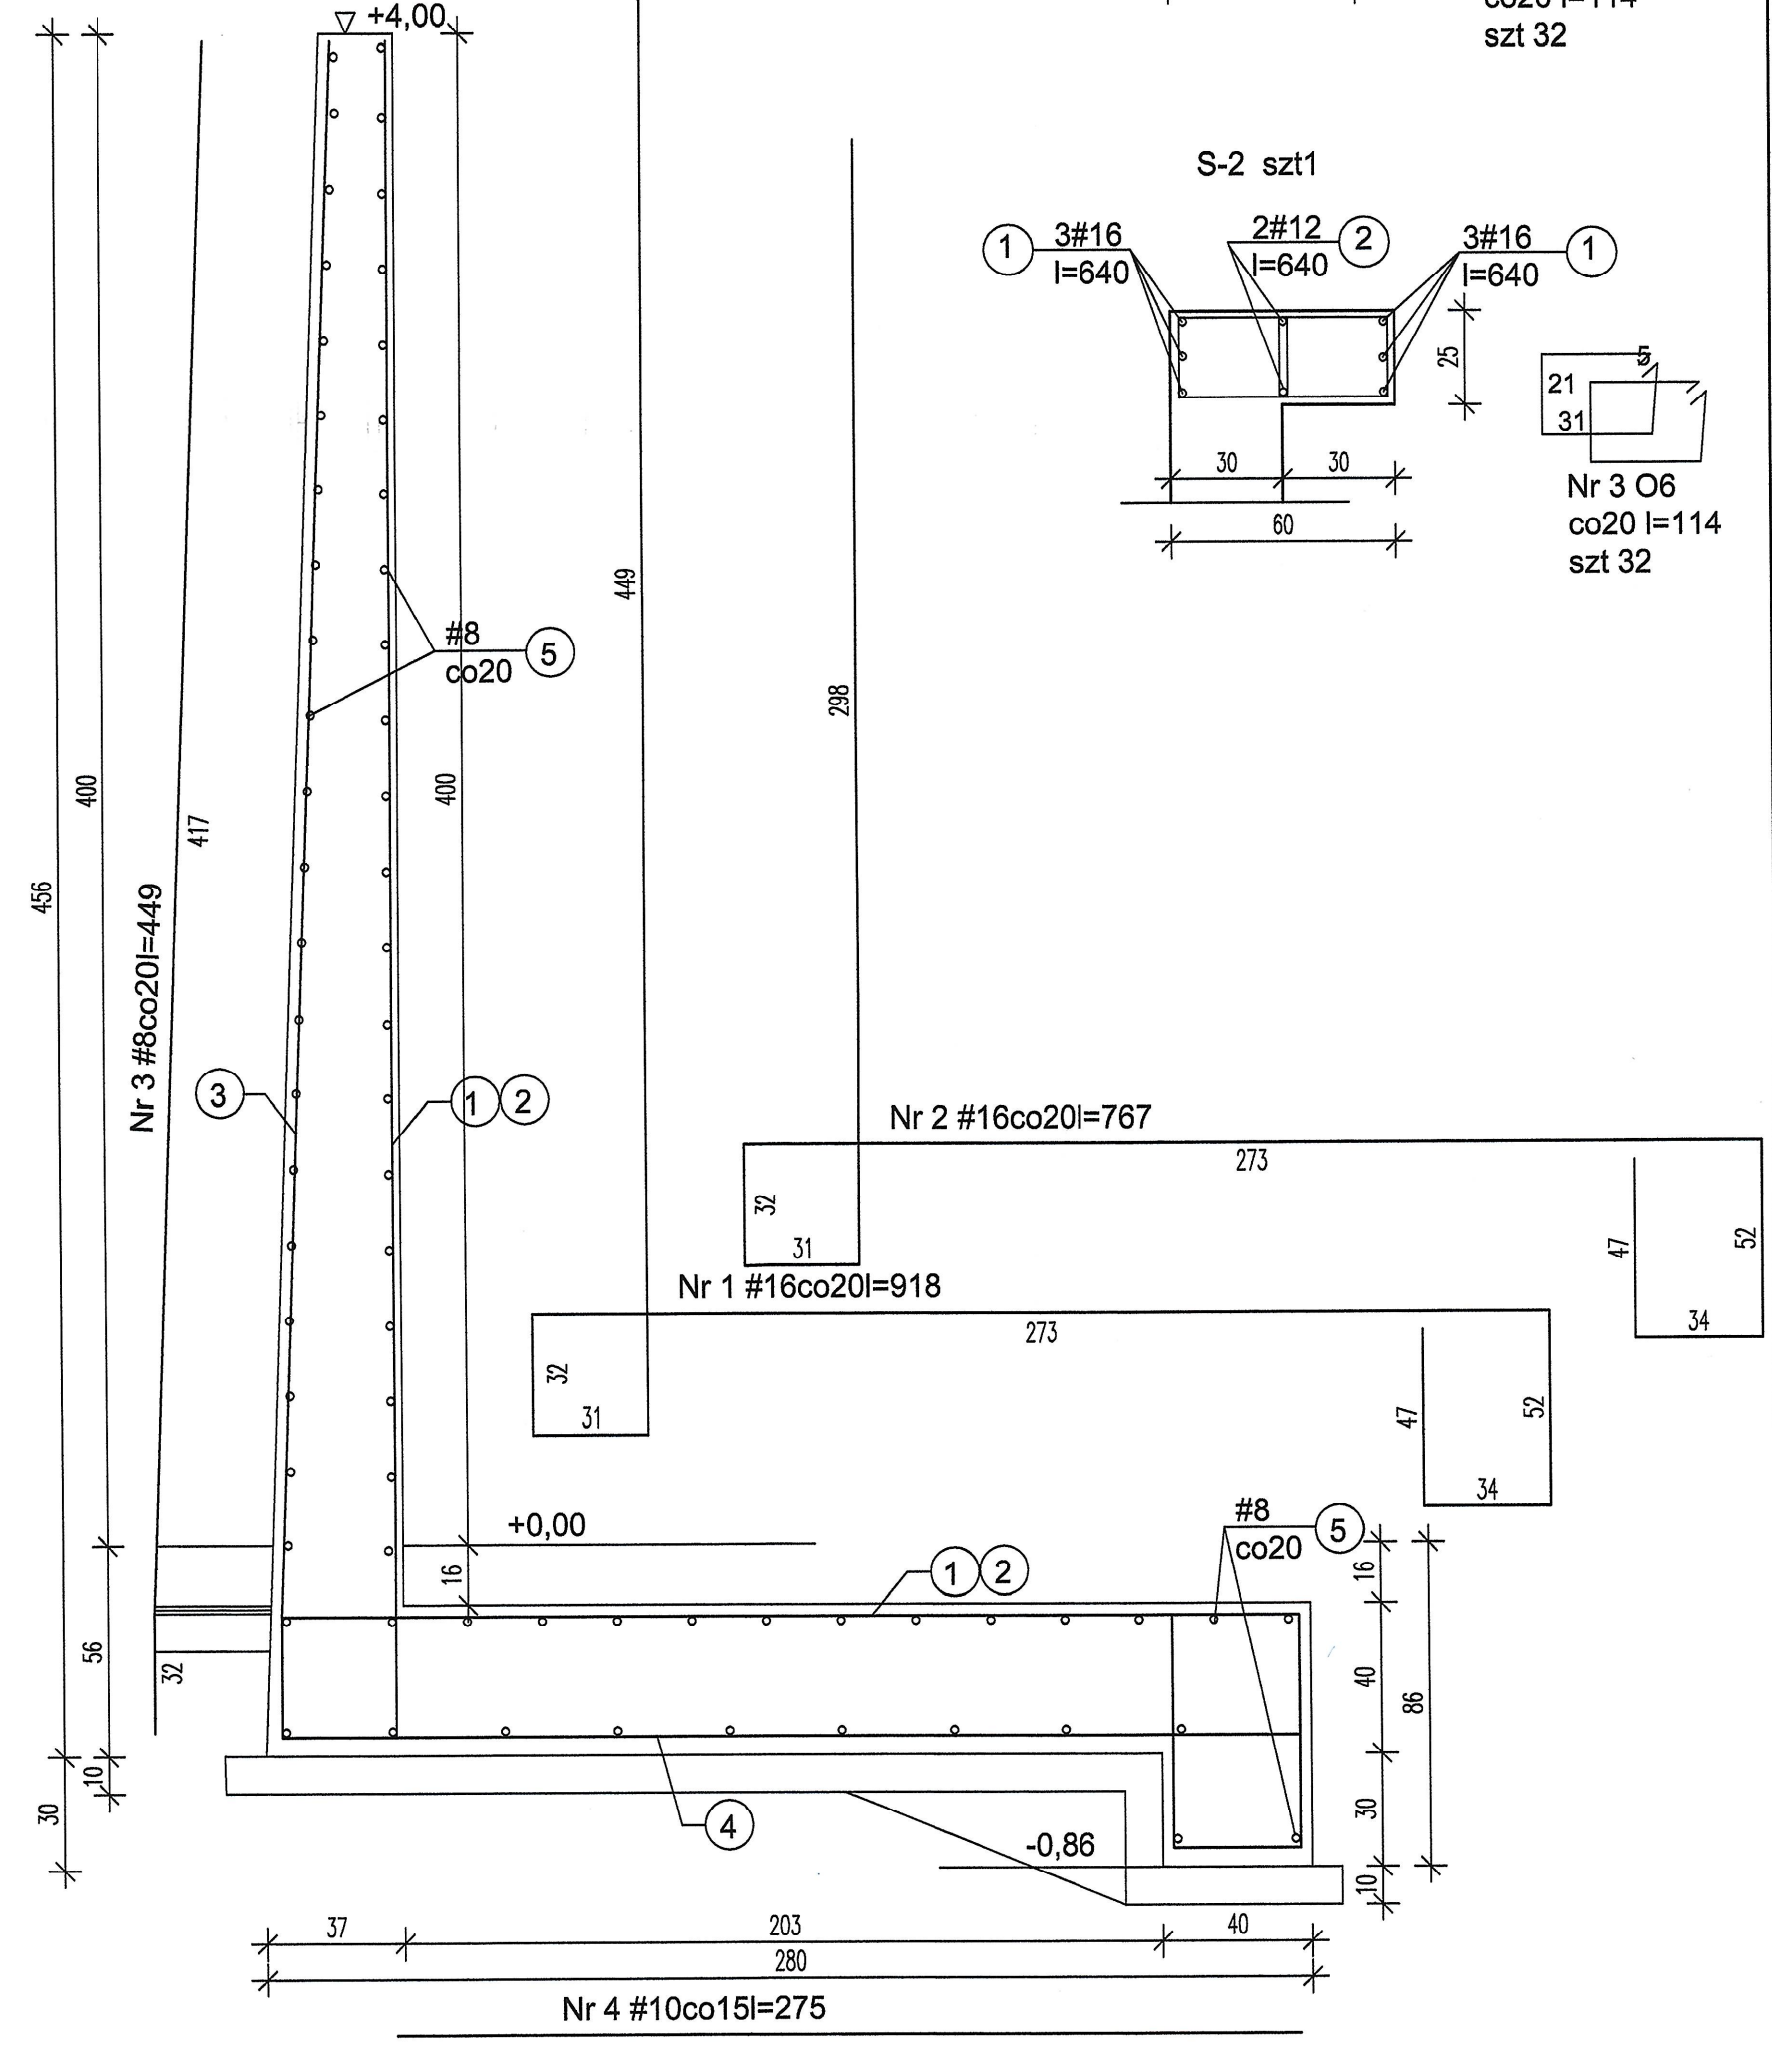

BETON B20
STAL A-O SIOS
A-III N

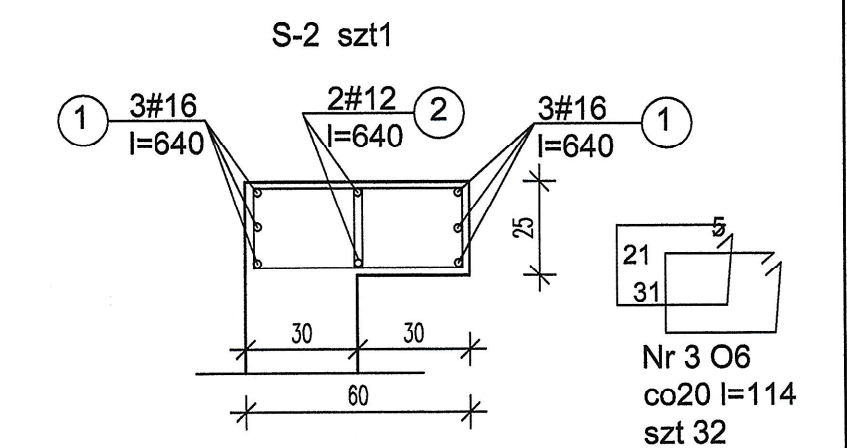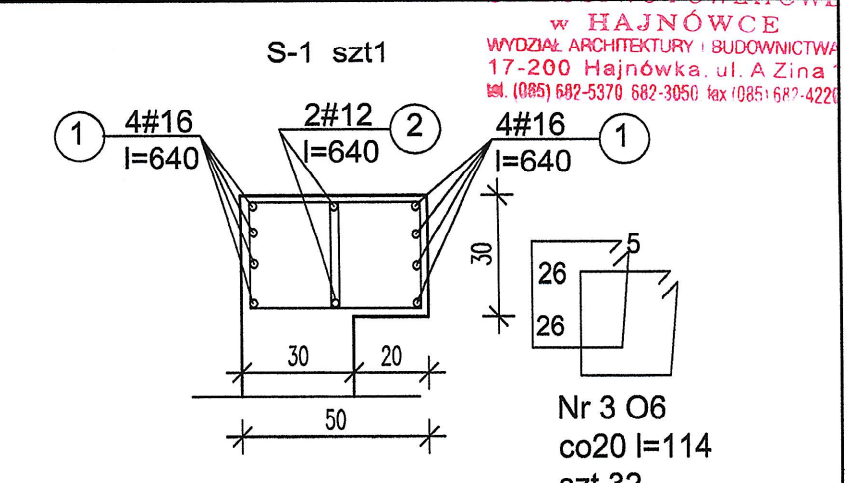

HAŁA PRZETWARZANIA ODPADÓW			
NAZWA RYSUNKU	SKALA 1:20	ELEMENTY KONSTRUKCJI	
OBIEKT	ZAKŁAD ZAGOSPODAROWANIA ODPADÓW W HAJNÓWKIE, ul. A. Zina 1, 15511	NR RYS. 4	
INWESTOR	Burmistrz Miasta Hajnówka	10 maja 2010	
BRANŻA	KONSTR. ZELBETOWA	PROJEKT ZAMIENNY BUDOWLANY	
AUTOR	mgr inż. HELENA MALISZEWSKA	NR UPRAWNIENI PODPIS	
SPRAWDZAJĄCY	mgr inż. JERZY FIRANCIK	upr.BL/64/86	