


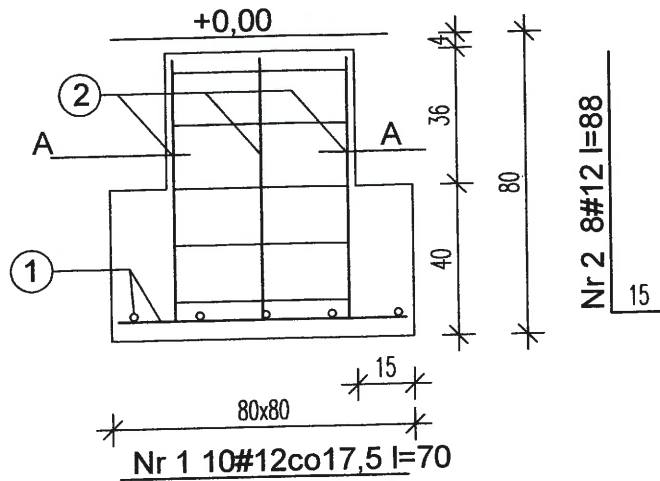


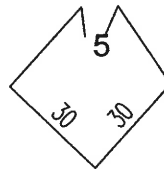

Sk STOPY URZĄDZENIA  
TECHNOLOGICZNEGO szt4  
1 : 20

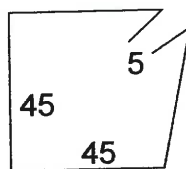

A - A

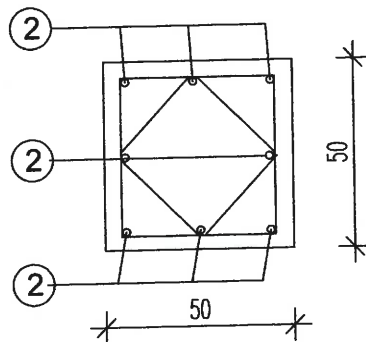

HALA PRZETWARZANIA ODPADÓW

NAZWA RYSUNKU		ELEMENTY KONSTRUKCJI		
SKALA 1:20				
OBIEKT	ZAKŁAD ZAGOSPODAROWANIA ODPADÓW W HAJNÓWCE, rejon PORYJEWO, dz. nr 160/1, 135/1			NR RYS. <b>5</b>
INWESTOR	Burmistrz Miasta Hajnówka 17-200 Hajnówka, ul.A.Zina 1			
BRANŻA: KONSTR. ŻELBETOWA		10 maja 2010		
RODZAJ OPRACOWANIA: PROJEKT ZAMIENNY BUDOWLANY				
AUTOR:		NR UPRAWNIEN	PODPIS	
mgr inż. HELENA MALISZEWSKA		upr.BŁ/16/81		
SPRAWDZAJĄCY:				
mgr inż. JERZY FIRANČZYK		upr.BŁ/94/86	