
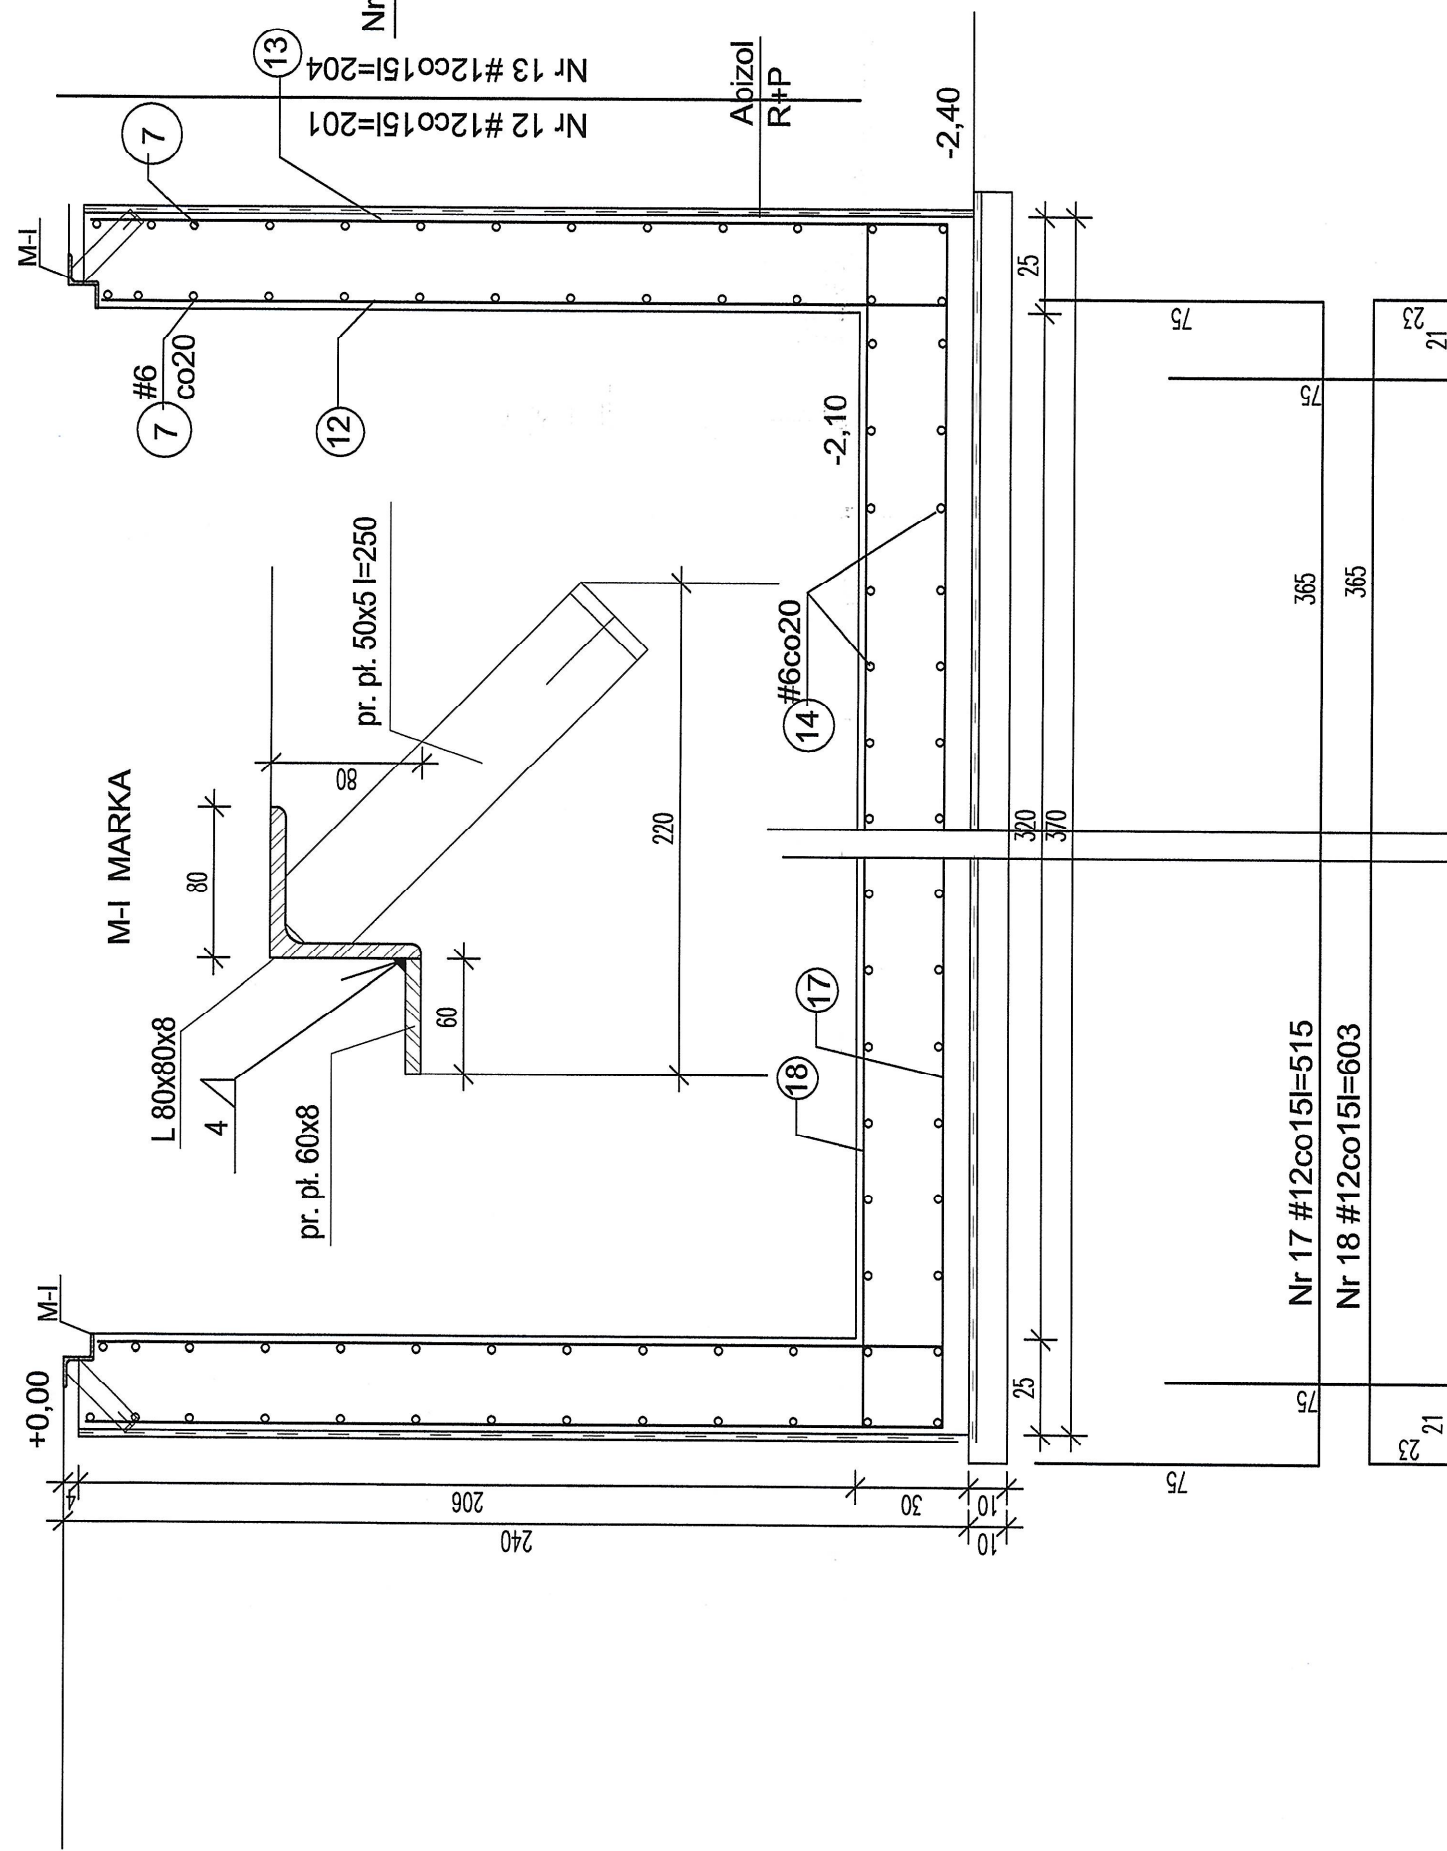
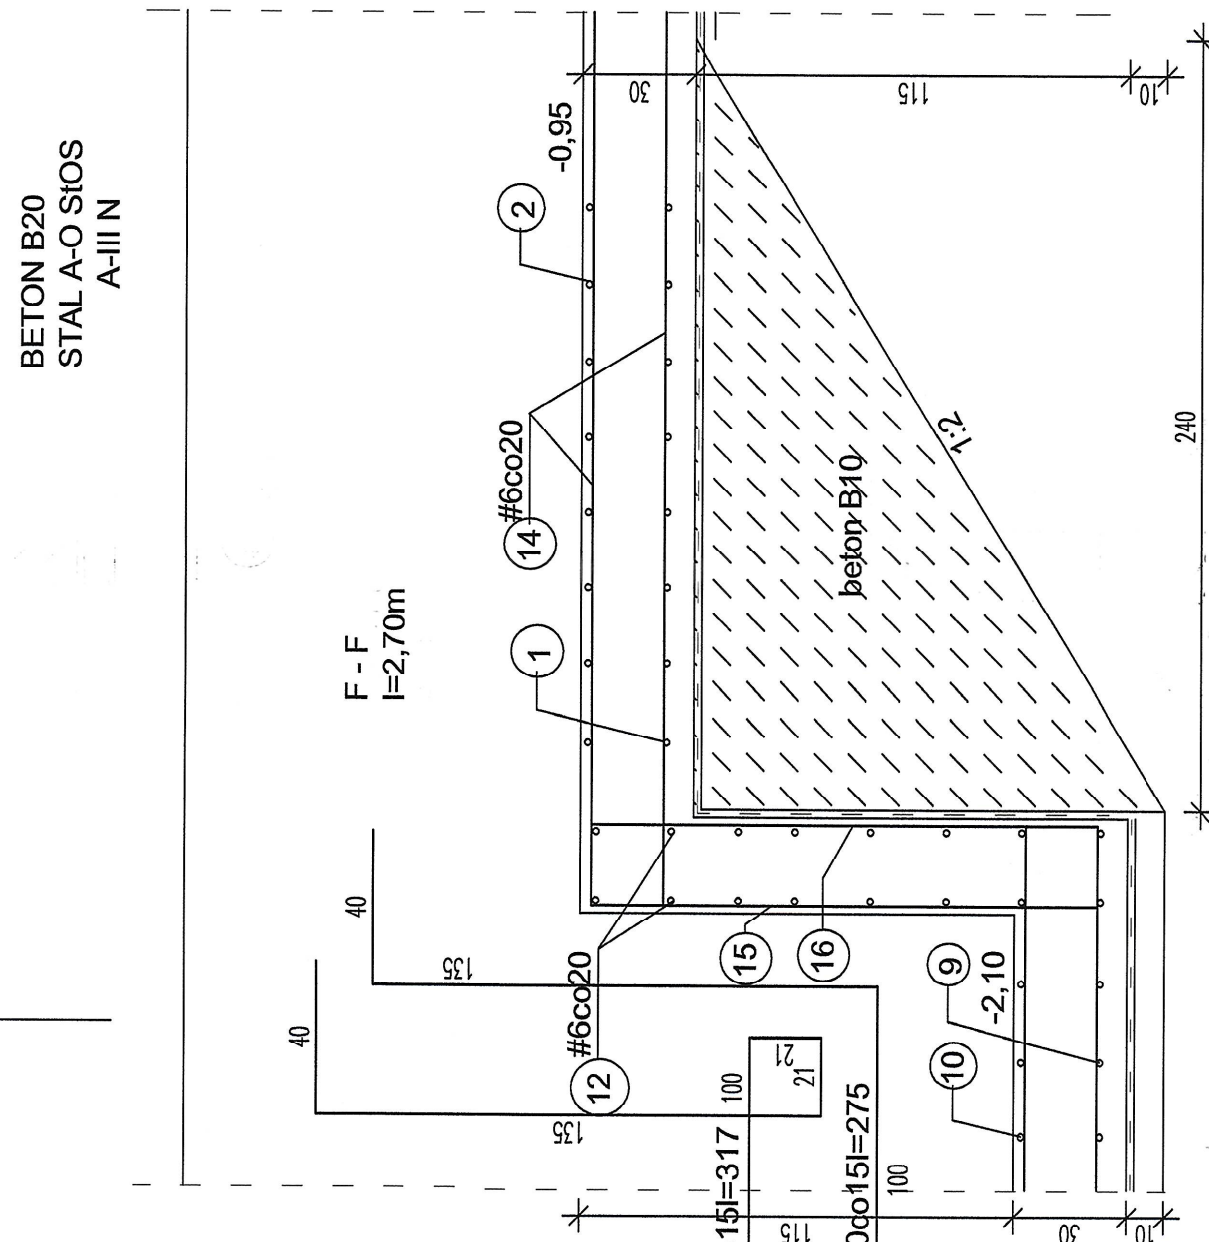
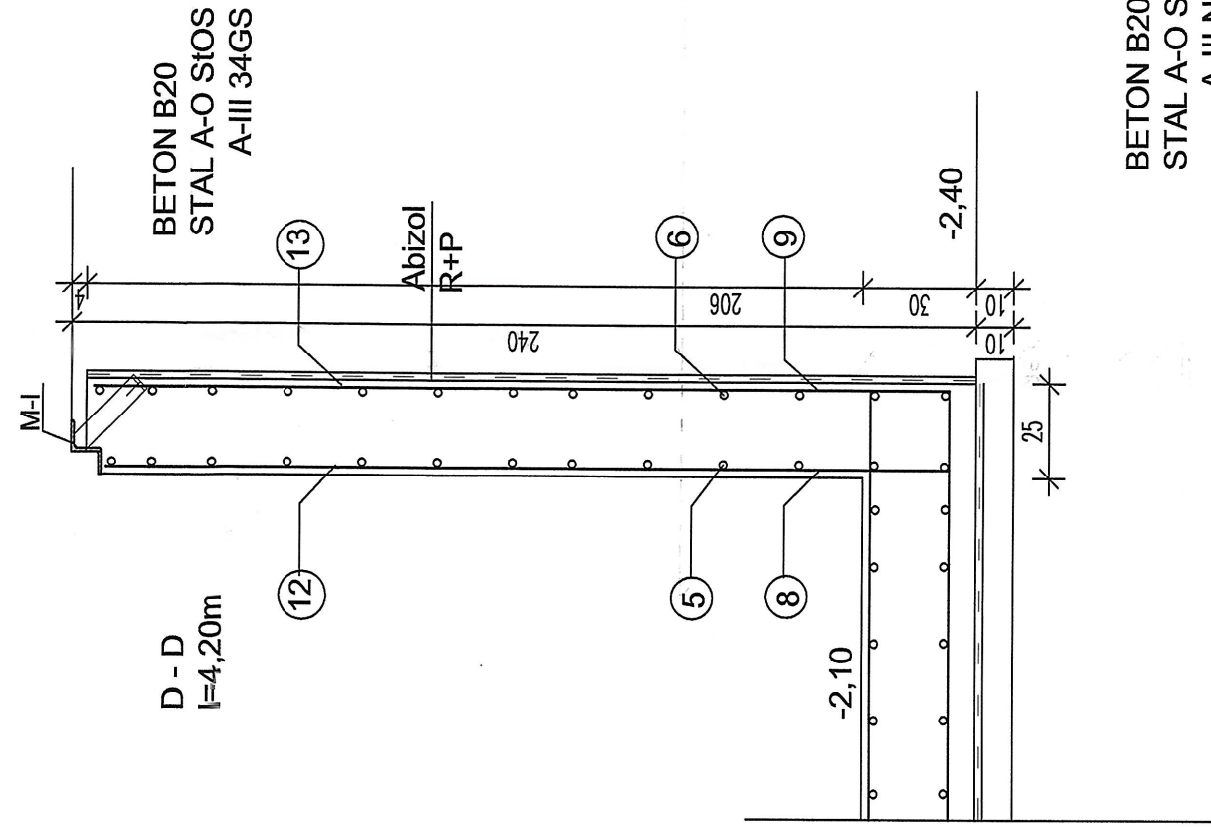
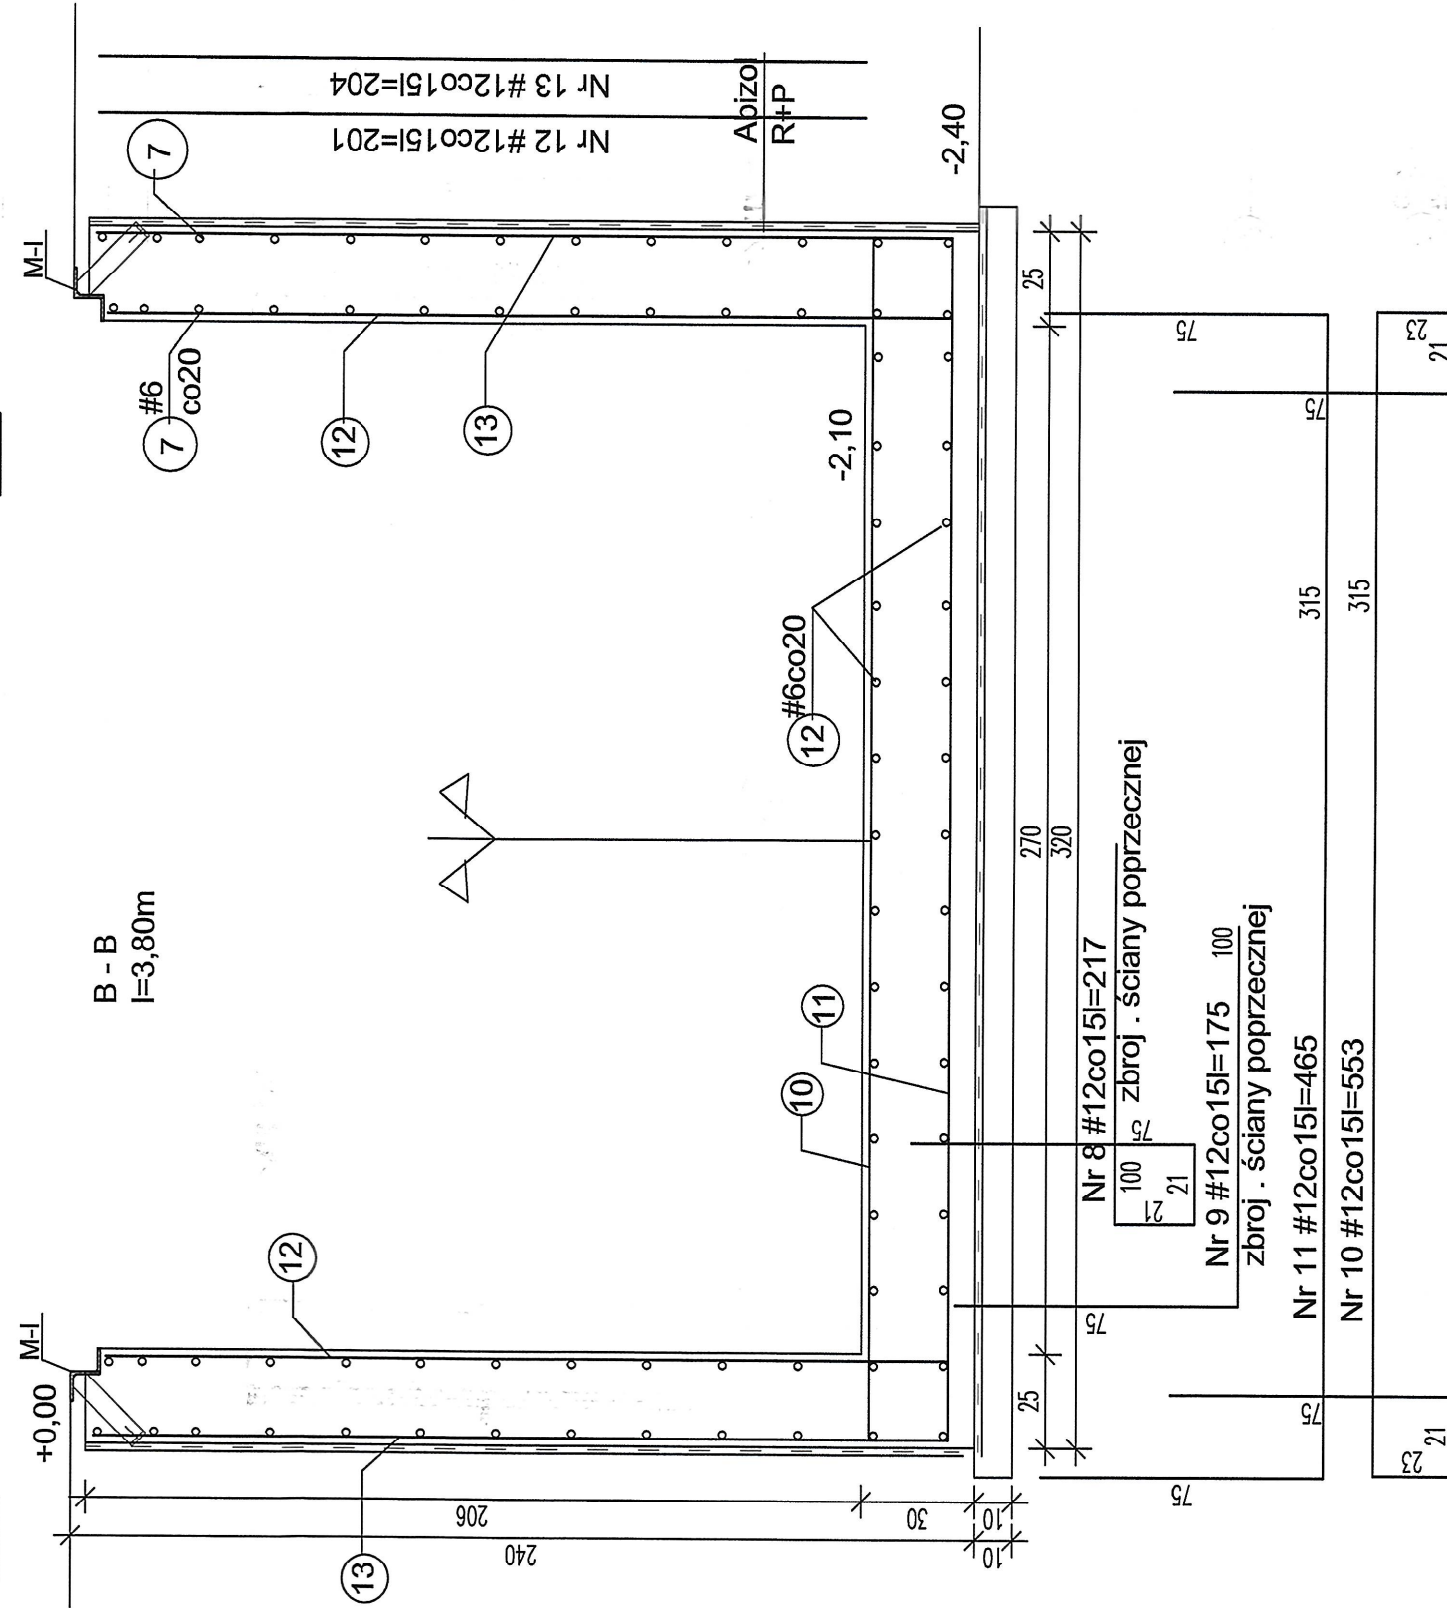
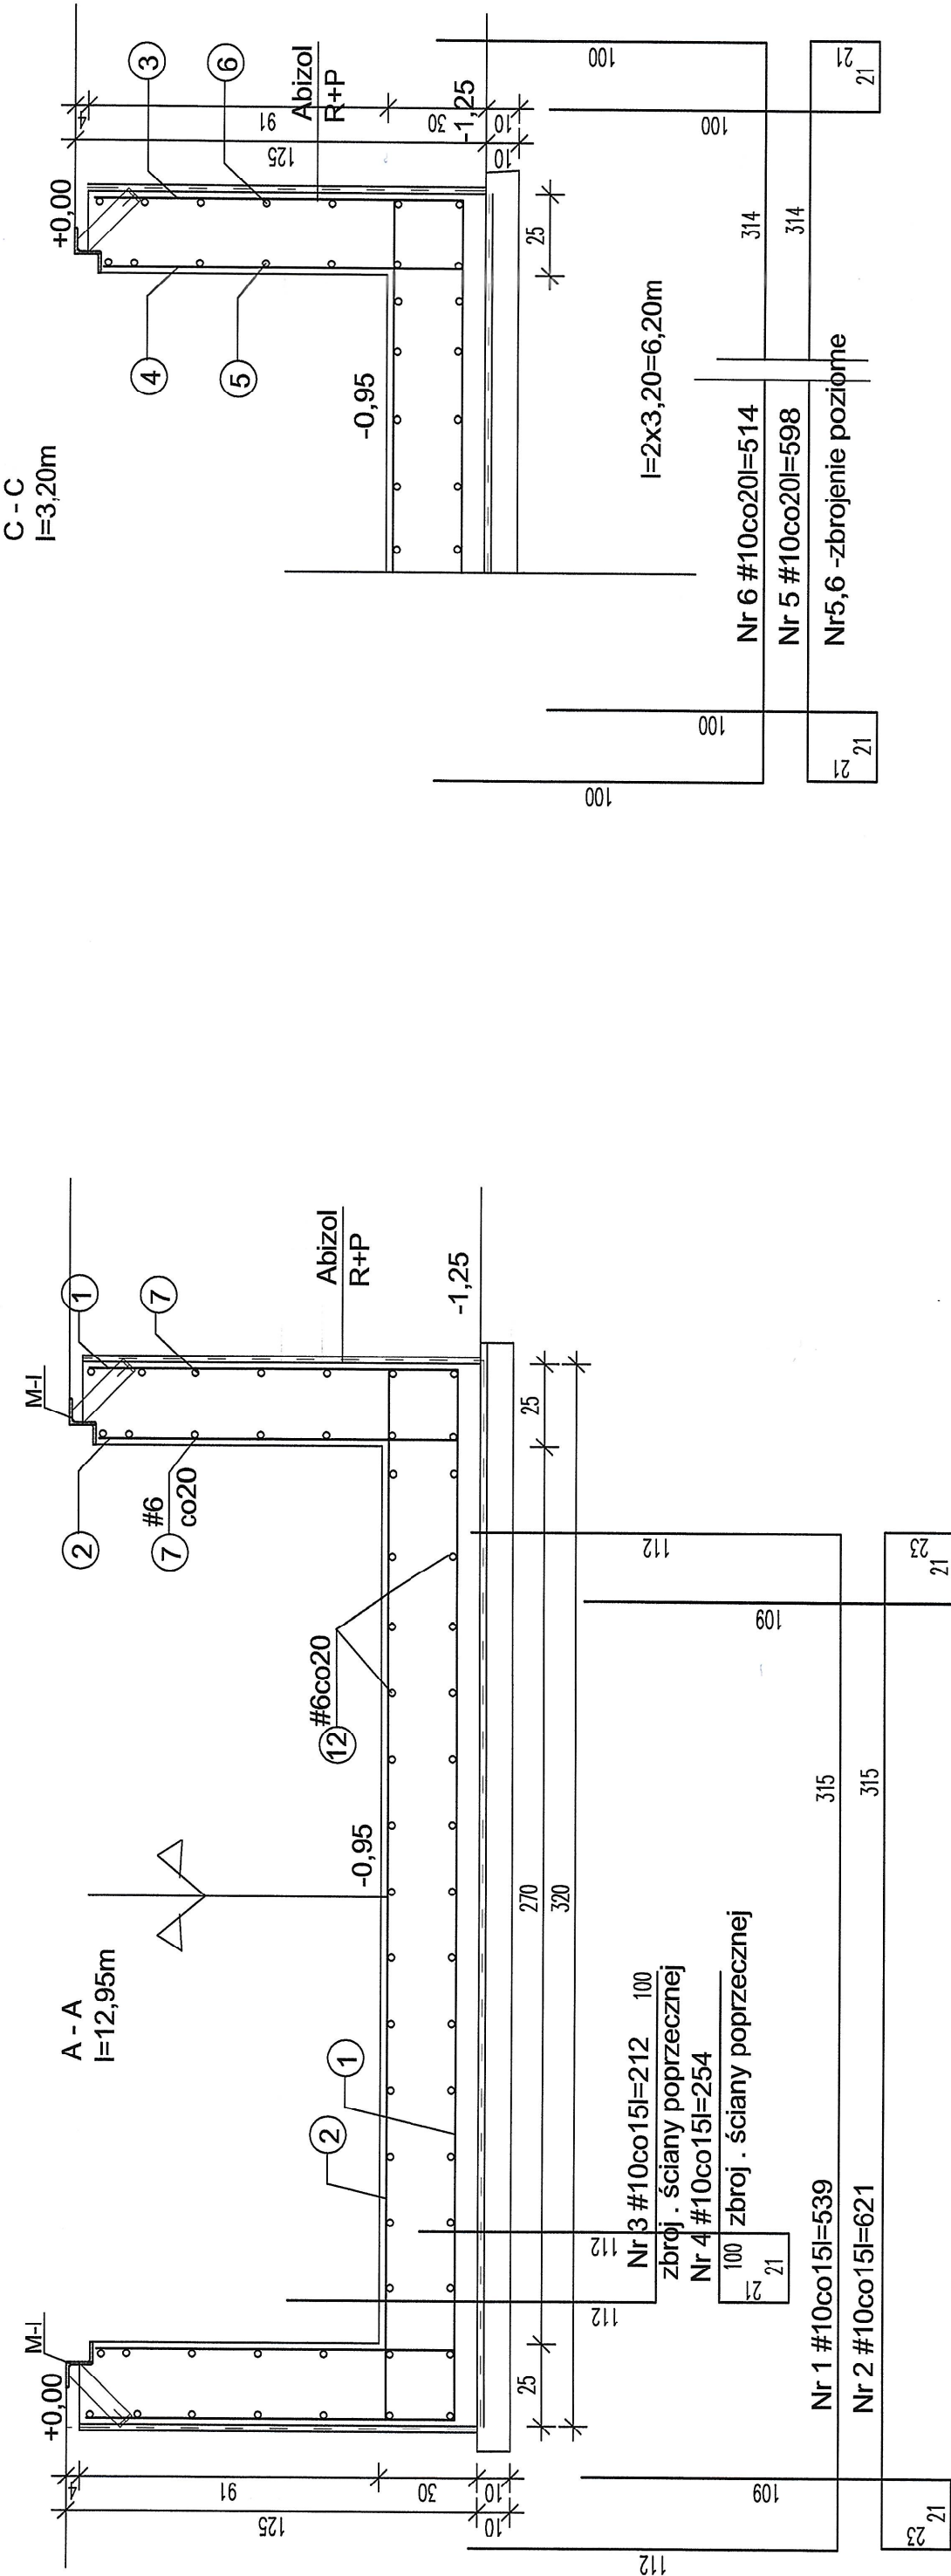


KANAL Nr3 1 : 20

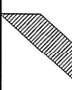

<b>HALA PRZETWAZANIA ODPADÓW</b>			
NAZWA KRAJOWEGO ZAKŁADU ODPADÓW	<b>ELEMENTY KONSTRUKCJI</b>	ZAKŁAD ZAGOSPODAROWANIA ODPADKÓW W ZAKŁADACH OPIEKI POWIETRZA, WODY I TERENU WRAZ Z BUDOWAMI PRZEWIDZANYMI W PLANIE INWESTYCJI	
OBJĘTOŚĆ 1,028	WYKONAWCA Burmistrz Miasta Jagódzkiego JAGÓDZKI ZAKŁAD ODPADÓW	NR ROKU <b>6</b>	
INWESTOR BRANISZKA, KONSTR. S.C. ZAKŁAD	RODZAJ PRACOWNICZEGO PROJEKTU ZAMIERZENIA BUDOWLANEGO		
AUTOR: mgr inż. HELENA MAJSEWSKA		NR UPRAWNIENI / PODPIS upr.BJ.6181	
SPRAWDZAJĄCY: mgr inż. JERZY FRANKCZYK		upr.BJ.4948	